



LIVELLETTE NIVELLETTEN	DIFF. DI QUOTA / HOHENUNT. DISTANZA / LÄNGE PENDENZA / NEIGUNG	h = 0,25 L = 25,00 i = 1,00%	h = 0,82 L = 81,40 i = 1,00%	h = 2,4 L = 43,00 i = 5,58%
---------------------------	--	------------------------------------	------------------------------------	-----------------------------------

TRONCO 1
ABSCHNITT 1

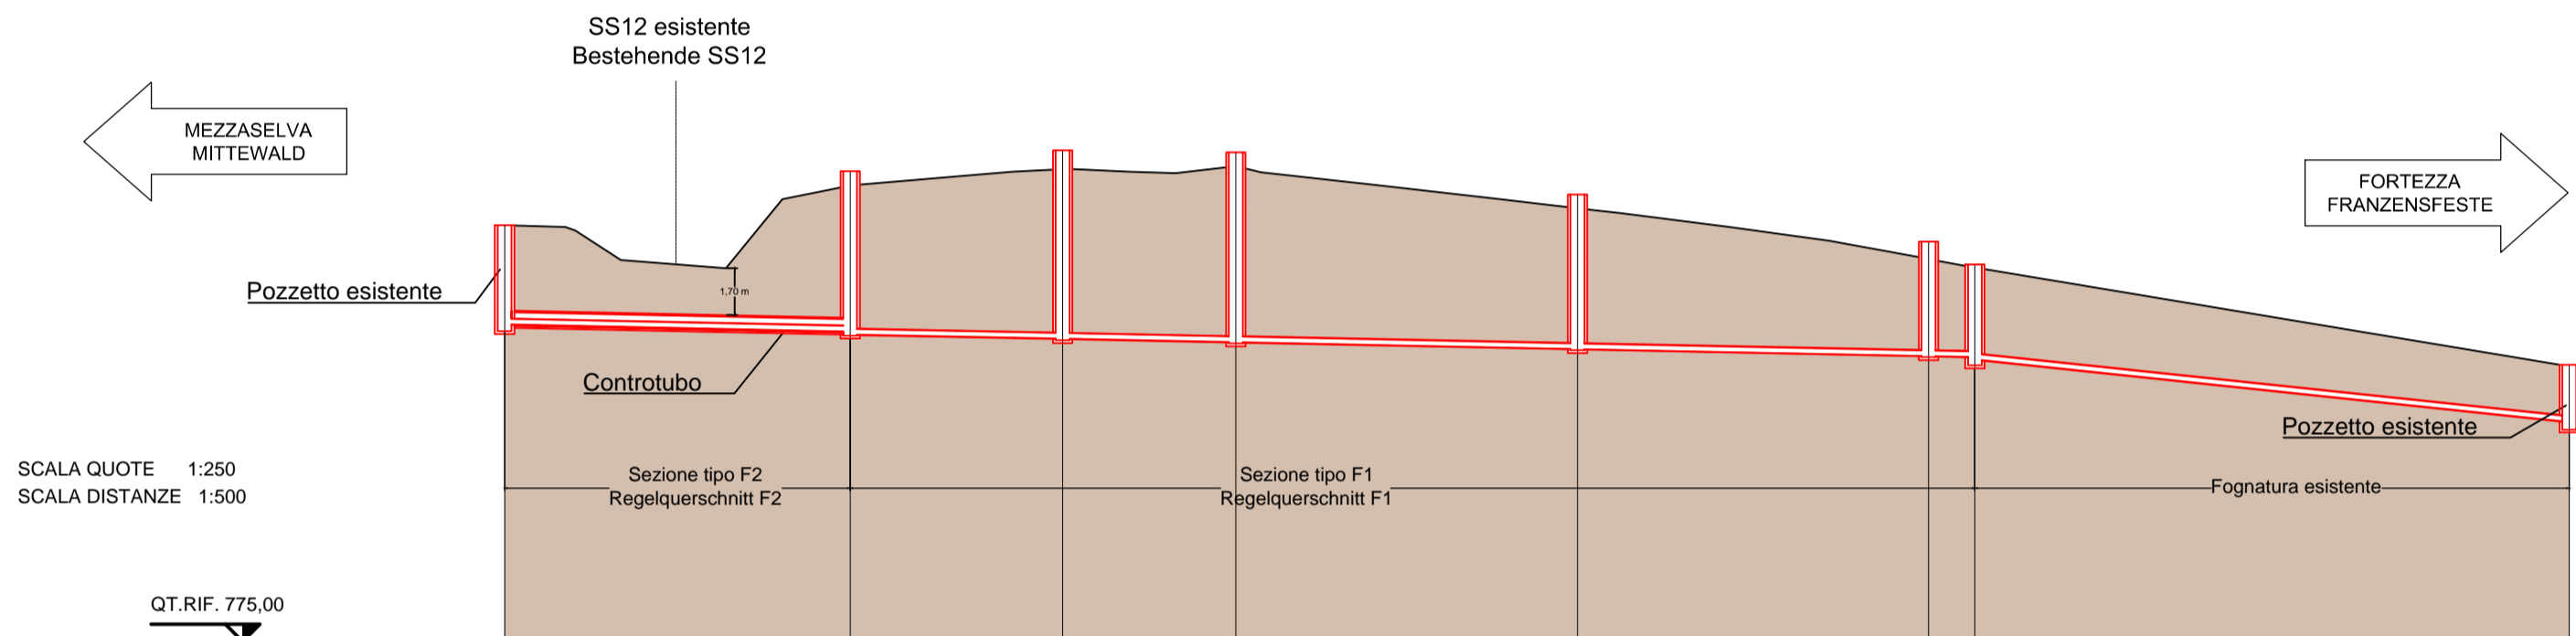

SCALA QUOTE 1:250
SCALA DISTANZE 1:500

NUMERO SEZIONI SCHNITTNUMMER	1	2	3	4	5	6	7	8
DISTANZE PARZIALI TEILSTRECKE		25,00	15,37	12,53	24,72	25,40	3,35	42,66
DISTANZE PROGRESSIVE STATION	0+000,00	0+025,00	0+040,37	0+052,90	0+077,62	0+103,02	0+106,37	0+149,03
QUOTE TERRENO (Q.T.) GELÄNDEHÖHEN	790,06	791,48	792,07	792,18	790,71	788,80	788,50	785,01
QUOTA DI SCORRIMENTO (Q.S.) QUOTA DI SCORRIMENTO (Q.S.)	786,47	786,10	785,95	785,62	785,58	785,32	785,18	782,57
DIFFERENZA DI QUOTA (Q.S.-Q.T.) HOHENUNTERSCHIED	-3,59	-5,38	-6,12	-6,56	-5,13	-3,48	-3,32	-2,04
ETTMETRISCHE/HEPTOMETRIERUNG	[Line graph showing elevation differences]							
POZZETTO Nr.: SCHACHTNr.:	83	1c	2c	3c	4c	5c	6c	3a
ALTEZZA POZZETTO: SCHACHTHÖHE:	-3,93	-6,05	-6,97	-7,02	-5,74	-4,28	-3,79	-2,45

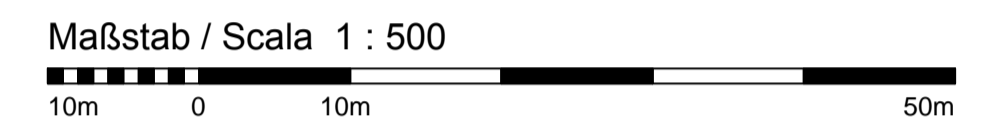

**Bearbeitungsstand
Stato di elaborazione**

Revisione	Andamenti / Modifiche	Responsabile modifica	Datum
00	Elaborazione / Prima Versione	M. Cirimbilli	06.06.2015
01	Anmerkungen BBT / Osservazioni BBT	M. Cirimbilli	16.11.2015
02			
03			
04			
05			



Mit Beteiligung der Europäischen Union aus dem Haushalt der Trans europäischen Verkehrsinfrastruktur Vorhaben
Opera finanziata con la partecipazione dell'Unione Europea attraverso il bilancio delle reti di trasporto trans-europee



Ausbau Eisenbahnstrecke München-Verona BRENNER BASISTUNNEL

Ausführungsprojekt

Potenziamento asse ferroviario Monaco - Verona
GALLERIA DI BASE DEL BRENNERO
Progetto esecutivo

**Sub-Baulos Hauptbauwerke Eisackunterquerung
Sublotto di costruzione Opere Principali Sottoattraversamento Isarco**

<p>Fachbereich: 09 - Interferenzen, Kriegsrelikte und Beweissicherung</p> <p>Thema: Interferenzen</p> <p>Dokumentart: Lageplan</p> <p>Titel: Längsprofil der Kanalisation FB-SW-1</p>	<p>Sektor: 09 - Interferenzen, bonifica bellica ed asseverazioni</p> <p>Thema: Interferenzen</p> <p>Tipo documento: Planimetria</p> <p>Titolo: Profilo longitudinale fognatura FB-SW-1</p>
---	--

Autorevole Unternehmen /
Impresa esecutiva:

ISARCO

Beauftragter /
Mandatista:

salini
impregilo

Autraggeber /
Mandatista:

STRABAG

Bearbeitung des
Dokuments /
Elaborazione del
documento

Datum / Data:

16.11.2015

Spezialkommission der
Provincia di Verona

Comitato di progettazione

Verantwortlicher /
Mandatista:

rpa

Autraggeber /
Mandatista:

rpa

GPingegneria

Geprüft /
Verificato:

16.11.2015

D. Bonadies

Freigegeben /
Autorizzato:

16.11.2015

N. Meistro

Gesehen BBT /
Visto BBT_RUP

16.11.2015

A. Lombardi

Freigegeben /
Autorizzato:

16.11.2015

N. Meistro

Projekt-
kilometer /
Chilometro
progetto

von / da
54+015
bis / a
56+100

Bau-
kilometer /
Chilometro
opera

von / da
54+015
bis / a
56+100

Status
document /
Stato
documento

02 H71 AF 002 09 01 004.00 B0115 00463 0A8 01