Risoluzione interferenze acquedotti FB-TW-0; FB-TW-3 - Tavola 1

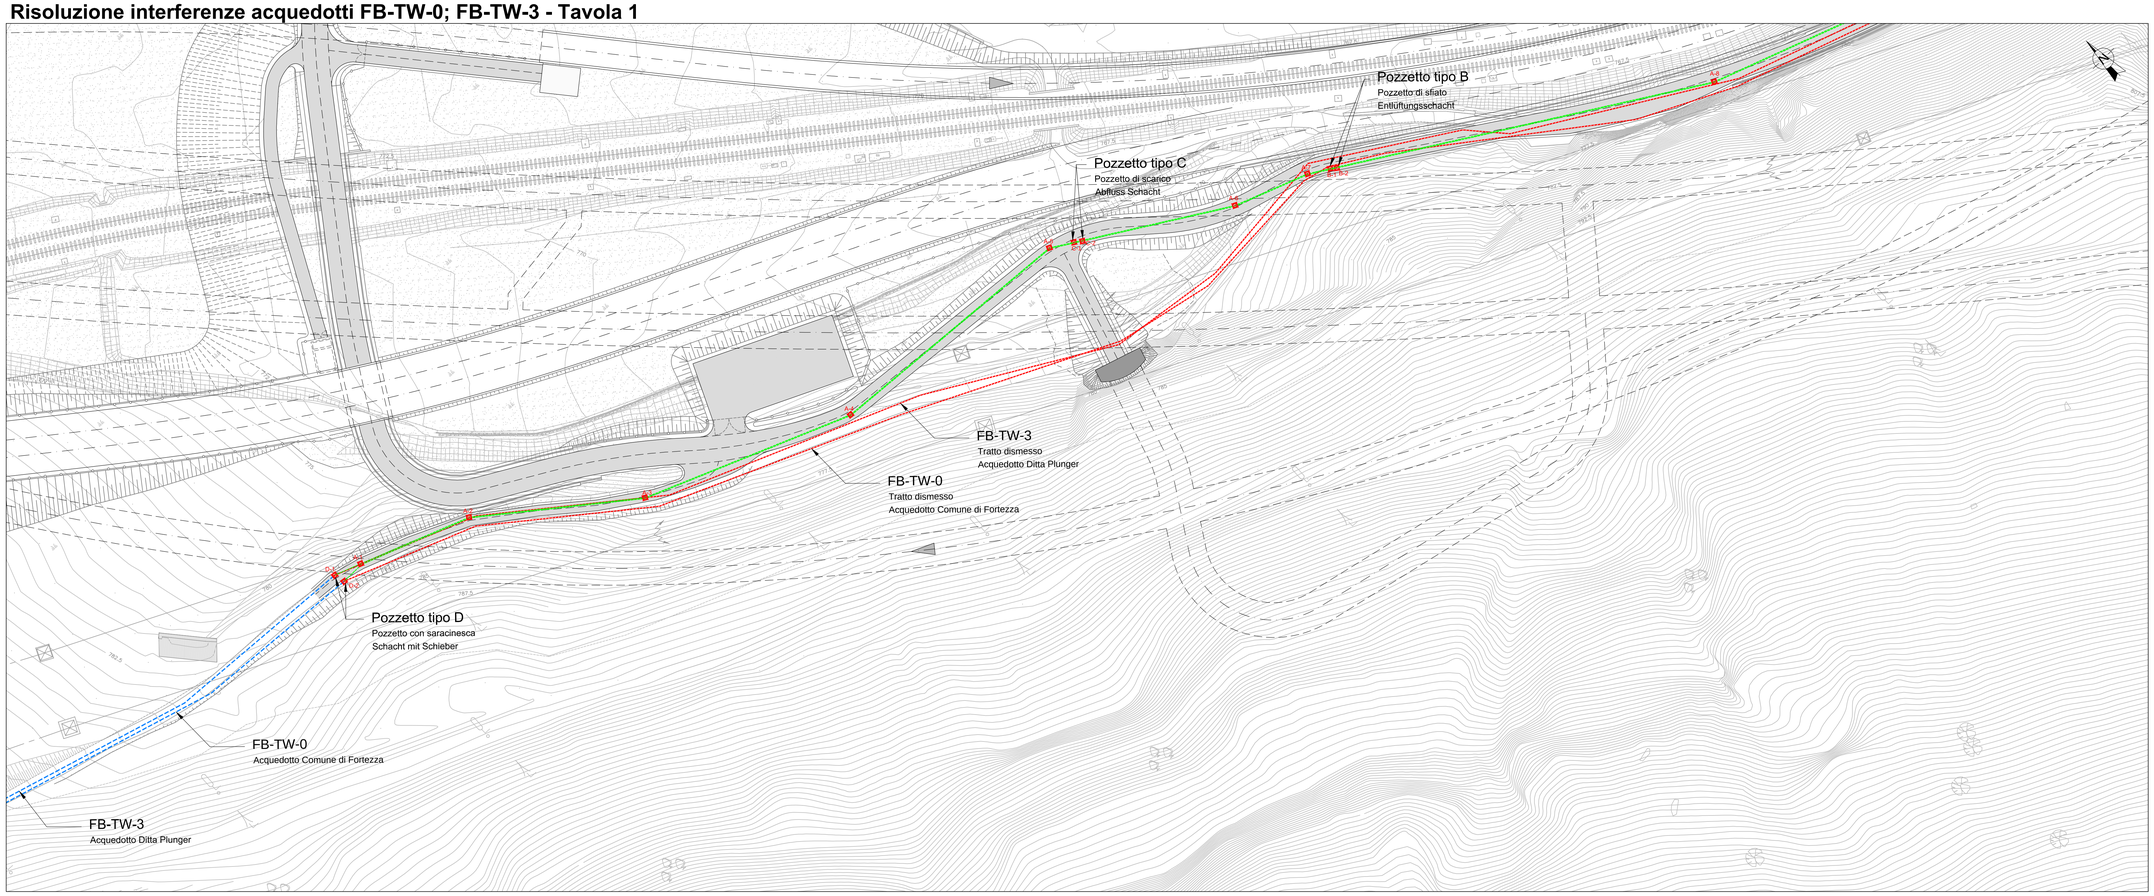

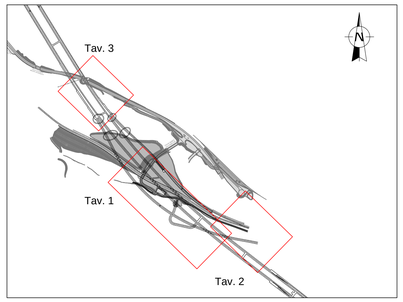

Pozzetto Schacht	Altezza Höhe [m]	Coordinate/Koordinaten X	Y
D-1	2,00	24865.52	79840.85
D-2	2,00	24866.09	79838.31
A-1	1,94	24871.66	79838.57
A-2	2,22	24897.07	79828.82
A-3	1,93	24929.32	79803.71
A-4	2,39	24976.65	79784.35
A-5	1,90	25036.39	79779.93
C-1	2,47	25041.35	79776.91
C-2	1,47	25096.75	79775.73
A-6	2,21	25073.89	79757.06
A-7	1,77	25090.98	79750.64
B-1	1,90	25095.60	79747.81
B-2	1,90	25097.43	2213.45
A-8	1,56	25173.06	79700.38
A-9	1,54	25322.70	79646.73
A-10	1,41	25373.38	79619.18
D-3	1,98	25393.30	79596.58
D-4	1,98	25394.98	79595.31

INTERFERENZA	TRATTO DA DISMETTERE	NUOVA CONDOTTA
FB-TW-0 Acq. Comune di Fortezza	589,61 m	590,01 m
FB-TW-2 Acq. Comune di Fortezza	170,40 m	0 m
FB-TW-3 Acq. Ditta Plunger	595,30 m	592,94 m

Maßstab / Scala 1 : 500

10m 0 10m 50m

LEGENDA / LEGENDE

Acquedotto esistente

Acquedotto dismesso

Risoluzione interferenza

A Pozzetto prefabbricato in cls 100x100 cm
+ chiusino in ghisa classe D400
Vorgefertigter Betonschacht 100x100 cm
+ Abdeckung aus Guss Klasse D400

B Pozzetto prefabbricato in cls 150x120 cm
+ chiusino in ghisa classe D400
Vorgefertigter Betonschacht 150x120 cm
+ Abdeckung aus Guss Klasse D400

C Pozzetto prefabbricato in cls 150x120 cm
+ chiusino in ghisa classe D400
Vorgefertigter Betonschacht 150x120 cm
+ Abdeckung aus Guss Klasse D400

D Pozzetto prefabbricato in cls 150x120 cm
+ chiusino in ghisa classe D400
Vorgefertigter Betonschacht 150x120 cm
+ Abdeckung aus Guss Klasse D400

D Pozzetto prefabbricato in cls 150x120 cm
+ chiusino in ghisa classe D400
Vorgefertigter Betonschacht 150x120 cm
+ Abdeckung aus Guss Klasse D400

Bearbeitungsstand
Stato di elaborazione

Revision Revisione	Änderungen Modifiche	Verantwortlicher Änderung Responsabile modifica	Datum Data
00	Erstversion / Prima Versione	M. Cirimbilli	06.08.2015
01	Anmerkungen BBT / Osservazioni BBT	M. Cirimbilli	16.11.2015
02			
03			
04			
05			

Risoluzione interferenze acquedotti FB-TW-0; FB-TW-3 - Tavola 2

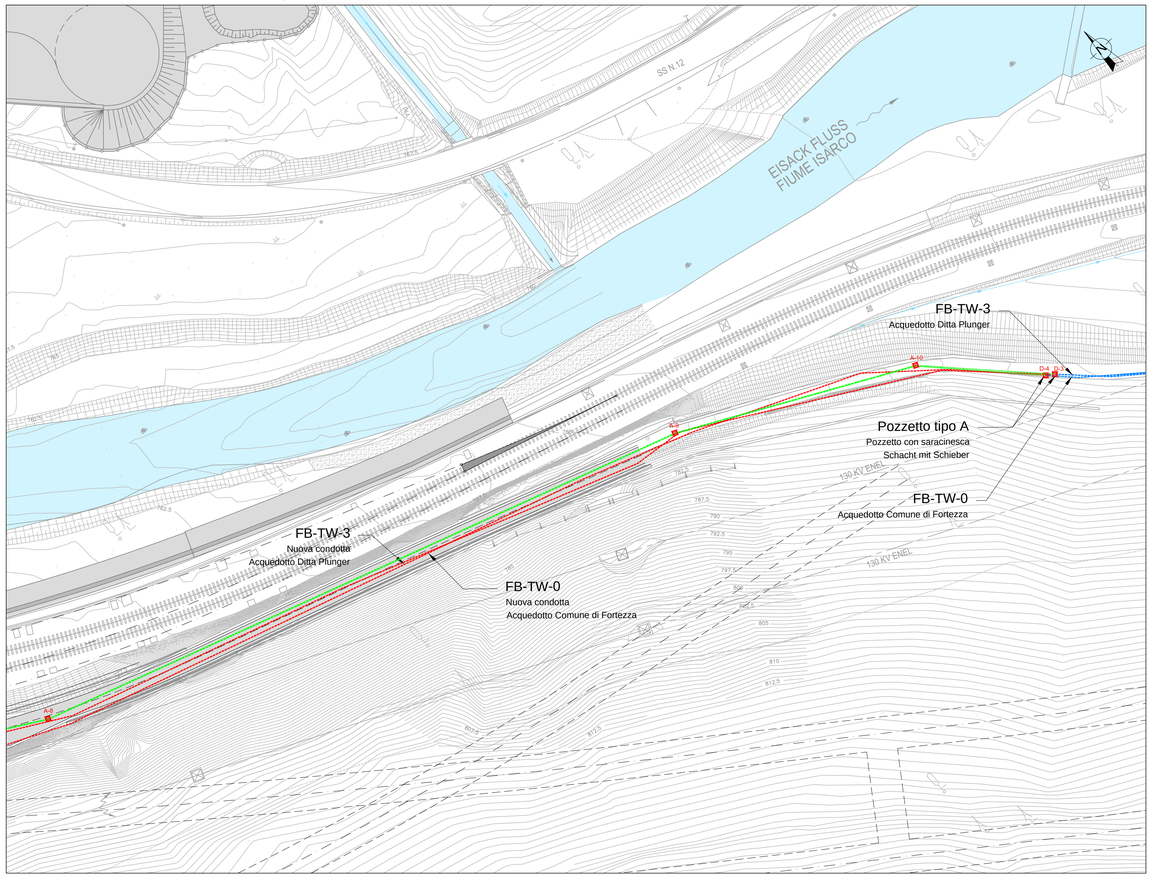

Risoluzione interferenze acquedotti FB-TW-2 - Tavola 3

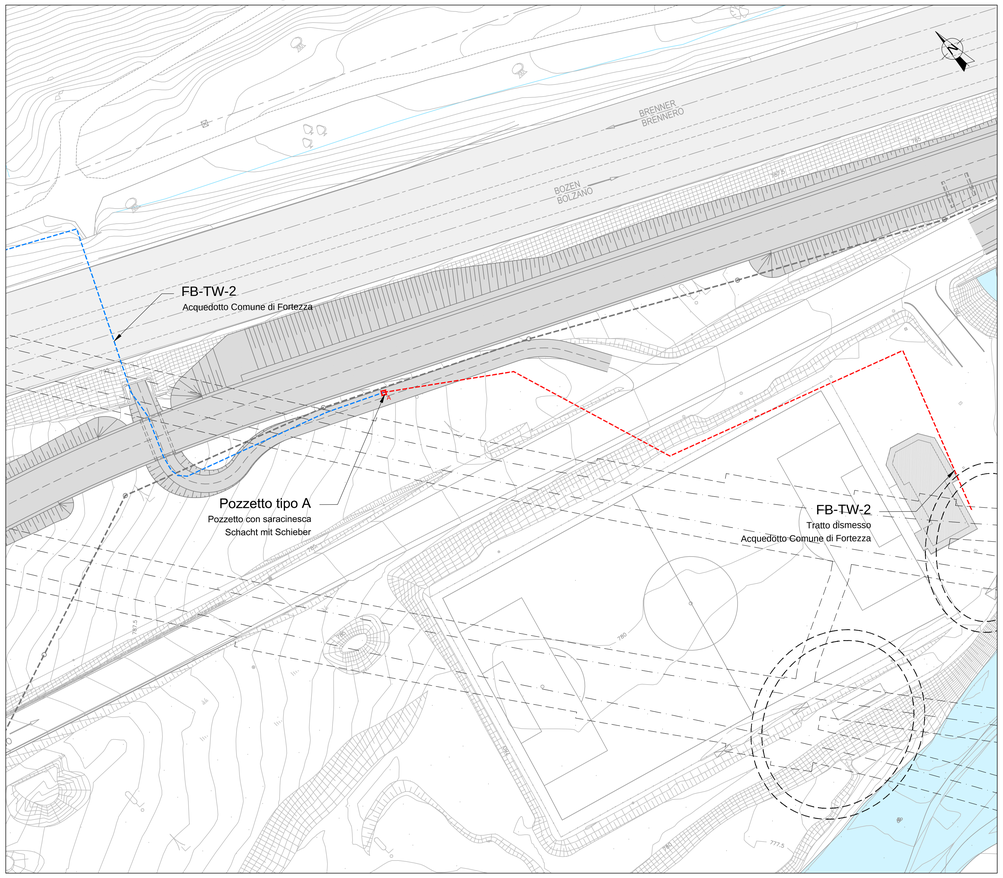

Mit Beteiligung der Europäischen Union aus dem Haushalt der Transeuropäischen Verkehrsnetze finanziertes Vorhaben
Opera finanziata con la partecipazione dell' Unione Europea attraverso il bilancio delle reti di transporto transeuropee

Ausbau Eisenbahnachse München-Verona

BRENNER BASISTUNNEL

Ausführungsprojekt

Potenziamento asse ferroviario Monaco - Verona

GALLERIA DI BASE DEL BRENNERO

Progetto esecutivo

Sub-Baulos Hauptbauwerke Eisackunterquerung
Sublotto di costruzione Opere Principali Sottoattraversamento Isarco

Fachbereich / Settore	Thema / Tema	Dokumentenart / Tipo documento	Titel / Titolo
09 - Interferenzen, Kriegsrelikte und Beweissicherung / 09 - Interferenze, bonifica bellica ed asseverazioni	Interferenzen / Interferenze	Lageplan / Planimetria	Lösung Überschneidungen bei Wasserleitungen FB-TW-0-2-3 / Risoluzione interferenze acquedotti FB-TW-0; FB-TW-2; FB-TW-3

Auftraggeber Unternehmen / Impresa esecutrice: ISARCO

Beauftragter / Mandataria: salini impregilo

Auftraggeber / Mandanti: STRABAG; COLLINI

Bearbeitung des Dokuments / Elaborazione del documento: rpa

ORDINE DEGLI INGEGNERI DELLA PROVINCIA DI BOLZANO Sezione A N° A929 DOTTORE INGEGNERE DINO BONADIES

	Datum / Data	
Bearbeitet / Elaborato	16.11.2015	N. Cerasoli
Geprüft / Verificato	16.11.2015	D. Bonadies
Freigegeben / Autorizzato	16.11.2015	N. Meistro
Gesehen BBT / Visto BBT_RUP		A. Lombardi
Massstab / Scala	1 : 500	

Auftraggeber Unternehmen / Impresa esecutrice: rpa; GPingegneria; ROCKSOIL; SOTECO

Technische Leitung / Direzione tecnica: DINO BONADIES

ORDINE DEGLI INGEGNERI DELLA PROVINCIA DI BOLZANO Sezione A N° A929 DOTTORE INGEGNERE DINO BONADIES

GALLERIA DI BASE DEL BRENNERO - BRENNER BASISTUNNEL BBT SE

Projekt-kilometer / Chilometro progetto	von / da 54+015 bis / a 56+100 bei / al	Bau-kilometer / Chilometro opera	von / da bis / a bei / al	Status Dokument / Stato documento

Stadt Stati	Los Lotto	Einheit Unità	Nummer Numero	Fachbereich Settore	Thema Tema	ID Nummer num. ID	Vertrag Contratto	Nummer Codice	Dok.art Tipo doc.	Rev. Rev.
02	H71	AF	002	09	01	006.00	B0115	00465	1A8	01

1.0 m²