PLANIMETRIA scala 1:2000

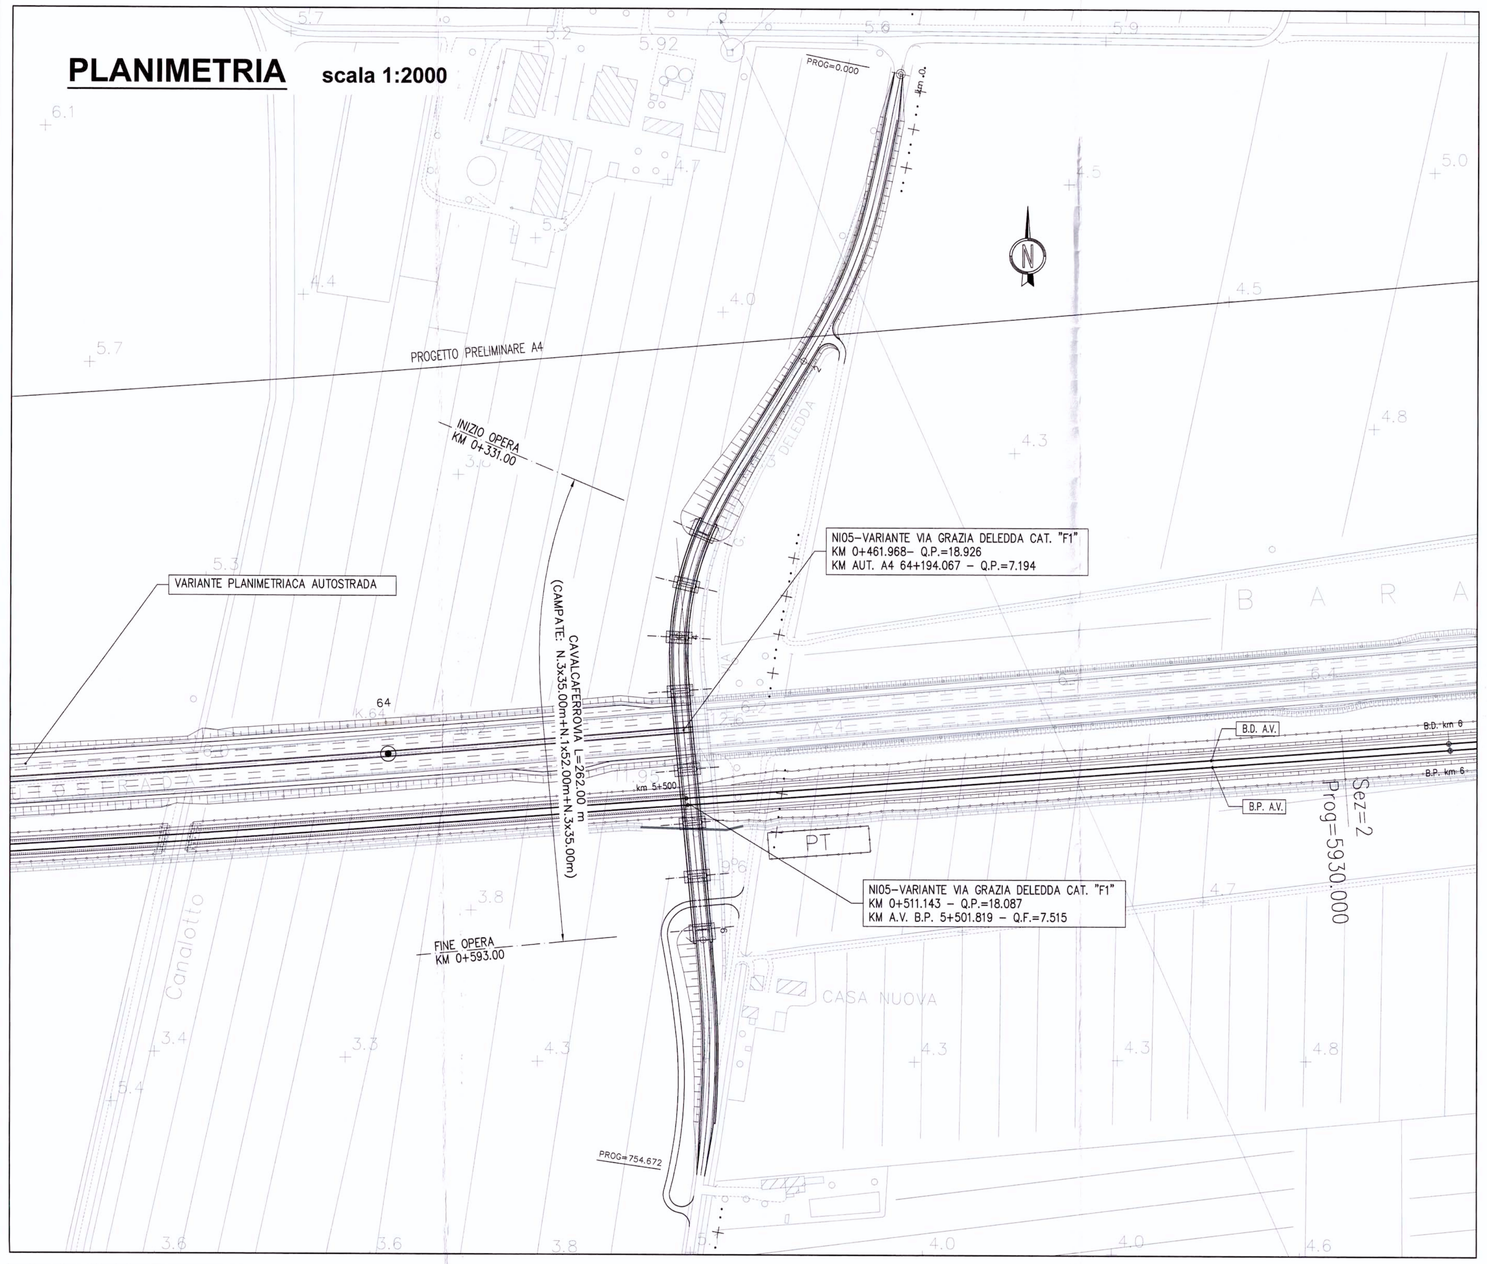

PLANIMETRIA DI TRACCIAMENTO scala 1:2000

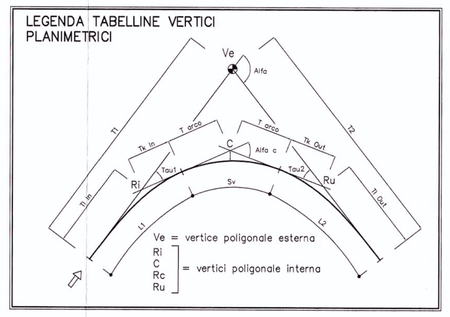

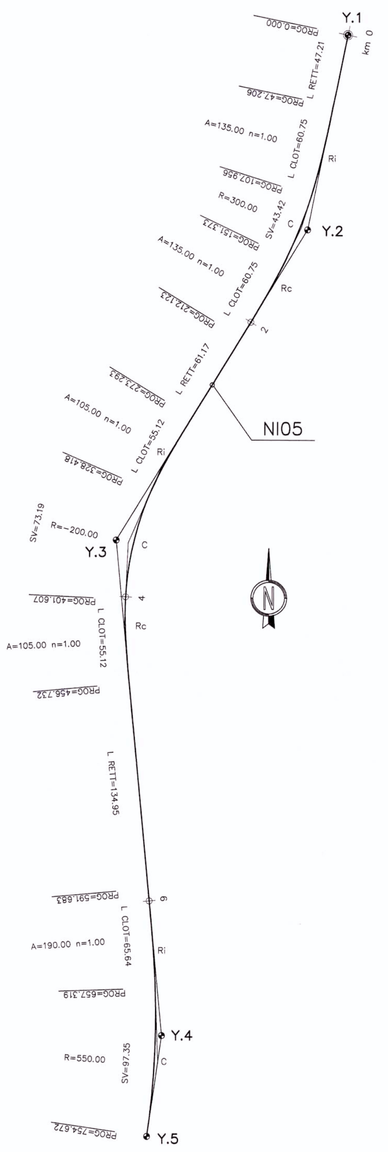

NI05 VERTICE Y.1	
X	2359985.941
Y	5075147.975
Az $_{in}$	212.795114

NI05 VERTICE Y.2			
X	2359959.934	R_j X	2359968.428
Y	5075020.323	Y	5075062.013
T_1	83.068	$T_{1\,ex}$	40.522
T_2	83.068	$T_{1\,ex}$	20.270
Alfa	22.105127	L_1	60.750
Az_1	212.795114	A_1	135.000
Az_2	234.900241	DeltaR $_1$	0.513
		Tou $_1$	6.445775
C X	2359955.921	R_c X	2359937.760
C Y	5075021.901	Y	5074884.012
Rj	300.000	$T_{1\,ex}$	40.522
Alfa $_c$	9.213577	$T_{1\,ex}$	20.270
T_{1ex}	21.747	L_2	60.750
Sv	43.418	A_2	135.000
		DeltaR $_2$	0.513
		Tou $_2$	6.445775

NI05 VERTICE Y.3			
X	2359835.665	R_j X	2359865.591
Y	5074816.820	Y	5074865.827
T_1	94.208	$T_{1\,ex}$	36.787
T_2	94.208	$T_{1\,ex}$	18.408
Alfa	40.843686	L_1	55.125
Az_1	234.900241	A_1	105.000
Az_2	194.056555	DeltaR $_1$	0.633
		Tou $_1$	8.773416
C X	2359843.481	R_c X	2359841.018
C Y	5074815.012	Y	5074759.649
R	−200.000	$T_{1\,ex}$	36.787
Alfa $_c$	23.296854	$T_{1\,ex}$	18.408
T_{1ex}	37.009	L_2	55.125
Sv	73.189	A_2	105.000
		DeltaR $_2$	0.633
		Tou $_2$	8.773416

NI05 VERTICE Y.4			
X	2359866.057	R_j X	2359861.108
Y	5074492.230	Y	5074545.085
T_1	96.852	$T_{1\,ex}$	43.766
T_2	66.783	$T_{1\,ex}$	21.886
Alfa	15.067201	L_1	65.636
Az_1	194.056555	A_1	190.000
Az_2	209.123756	DeltaR $_1$	0.326
		Tou $_1$	3.798973
C X	2359863.489	R_c X	0.000
C Y	5074474.435	Y	0.000
R	550.000	$T_{1\,ex}$	0.000
Alfa $_c$	11.268527	$T_{1\,ex}$	0.000
T_{1ex}	48.804	L_2	0.000
Sv	97.353	A_2	0.000
		DeltaR $_2$	0.000
		Tou $_2$	0.000000

NI05 VERTICE Y.5	
X	2359856.519
Y	5074426.132
Az $_{fin}$	209.123756

PROFILO LONGITUDINALE scala 1:2000/1:200

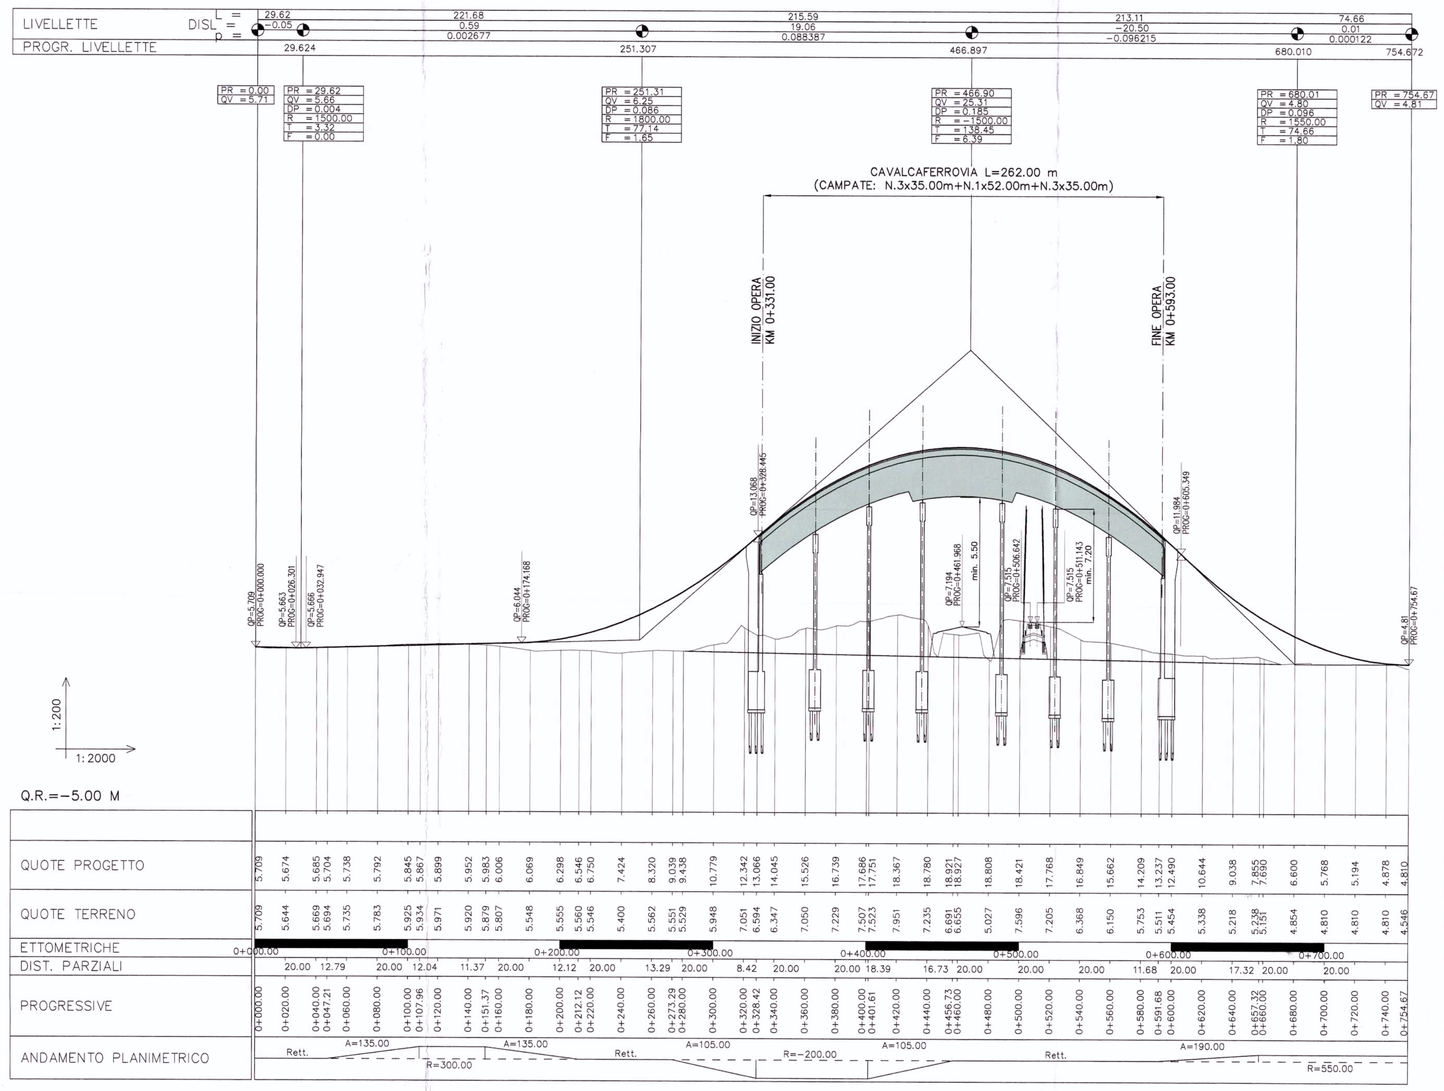

SEZIONE TIPO STRADA CATEGORIA "F1"

scala 1:100

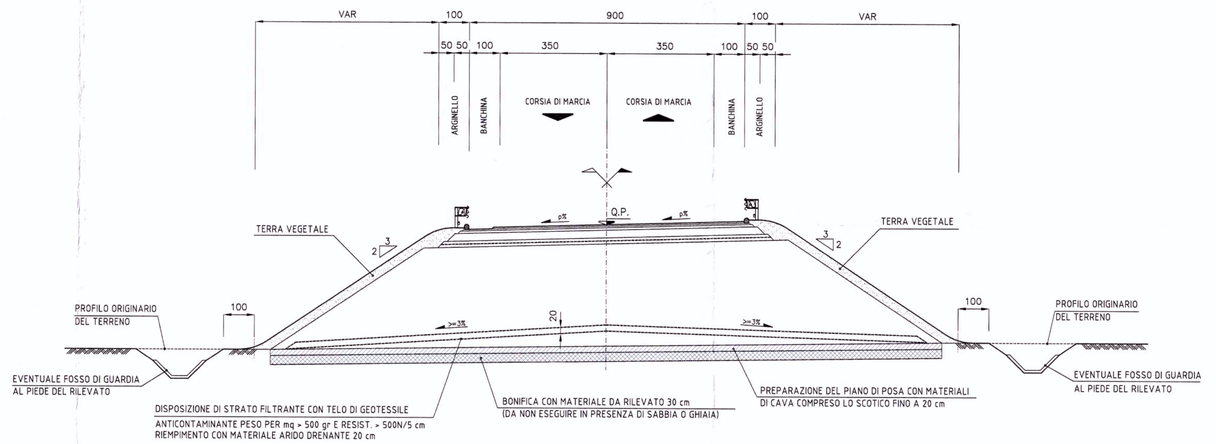

SEZIONE TIPO IN OPERA STRADA CATEGORIA "F1"

scala 1:100

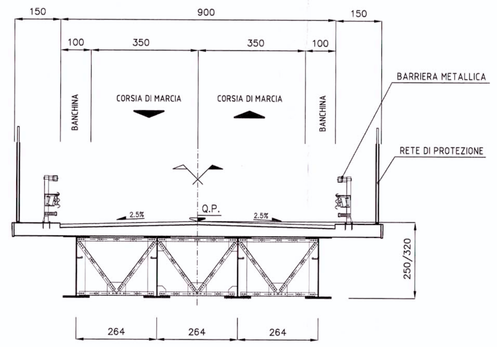

COMMITTENTE:

RFI RETE FERROVIARIA ITALIANA
GRUPPO FERROVIE DELLO STATO

PROGETTAZIONE:

ITALFERR
GRUPPO FERROVIE DELLO STATO

U.O.: PROGETTAZIONE LINEE, NODI E ARMAMENTO

PROGETTO PRELIMINARE

NUOVA LINEA AV/AC VENEZIA - TRIESTE
TRATTA PORTOGRUARO - RONCHI DEI LEGIONARI
Viabilità Interferita (NI05) - Cavalcavia - Via G. Deledda al km 5+501 linea AV/AC bp
Planimetria, Profilo, Sezioni tipo

SCALA: VARIE

COMMESSA	LOTTO	FASE	ENTE	TIPO DOC.	OPERA/DISCIPLINA	PROGR.	REV.
L346	00	R	13	LZ	IF0005	004	A

Revis.	Descrizione	Redatto	Data	Verificato	Data	Approvato	Data	Autorizzato Data
A	Emissione esecutiva	G. Gallo	Novembre 2010	G.Ingrasso	Novembre 2010	FOCHESATO	Novembre 2010	L. Bortolami Novembre 2010

File: L34600R13LZIF0005005A.dwg n.Elab.:

Questo progetto è cofinanziato dalla Comunità Europea