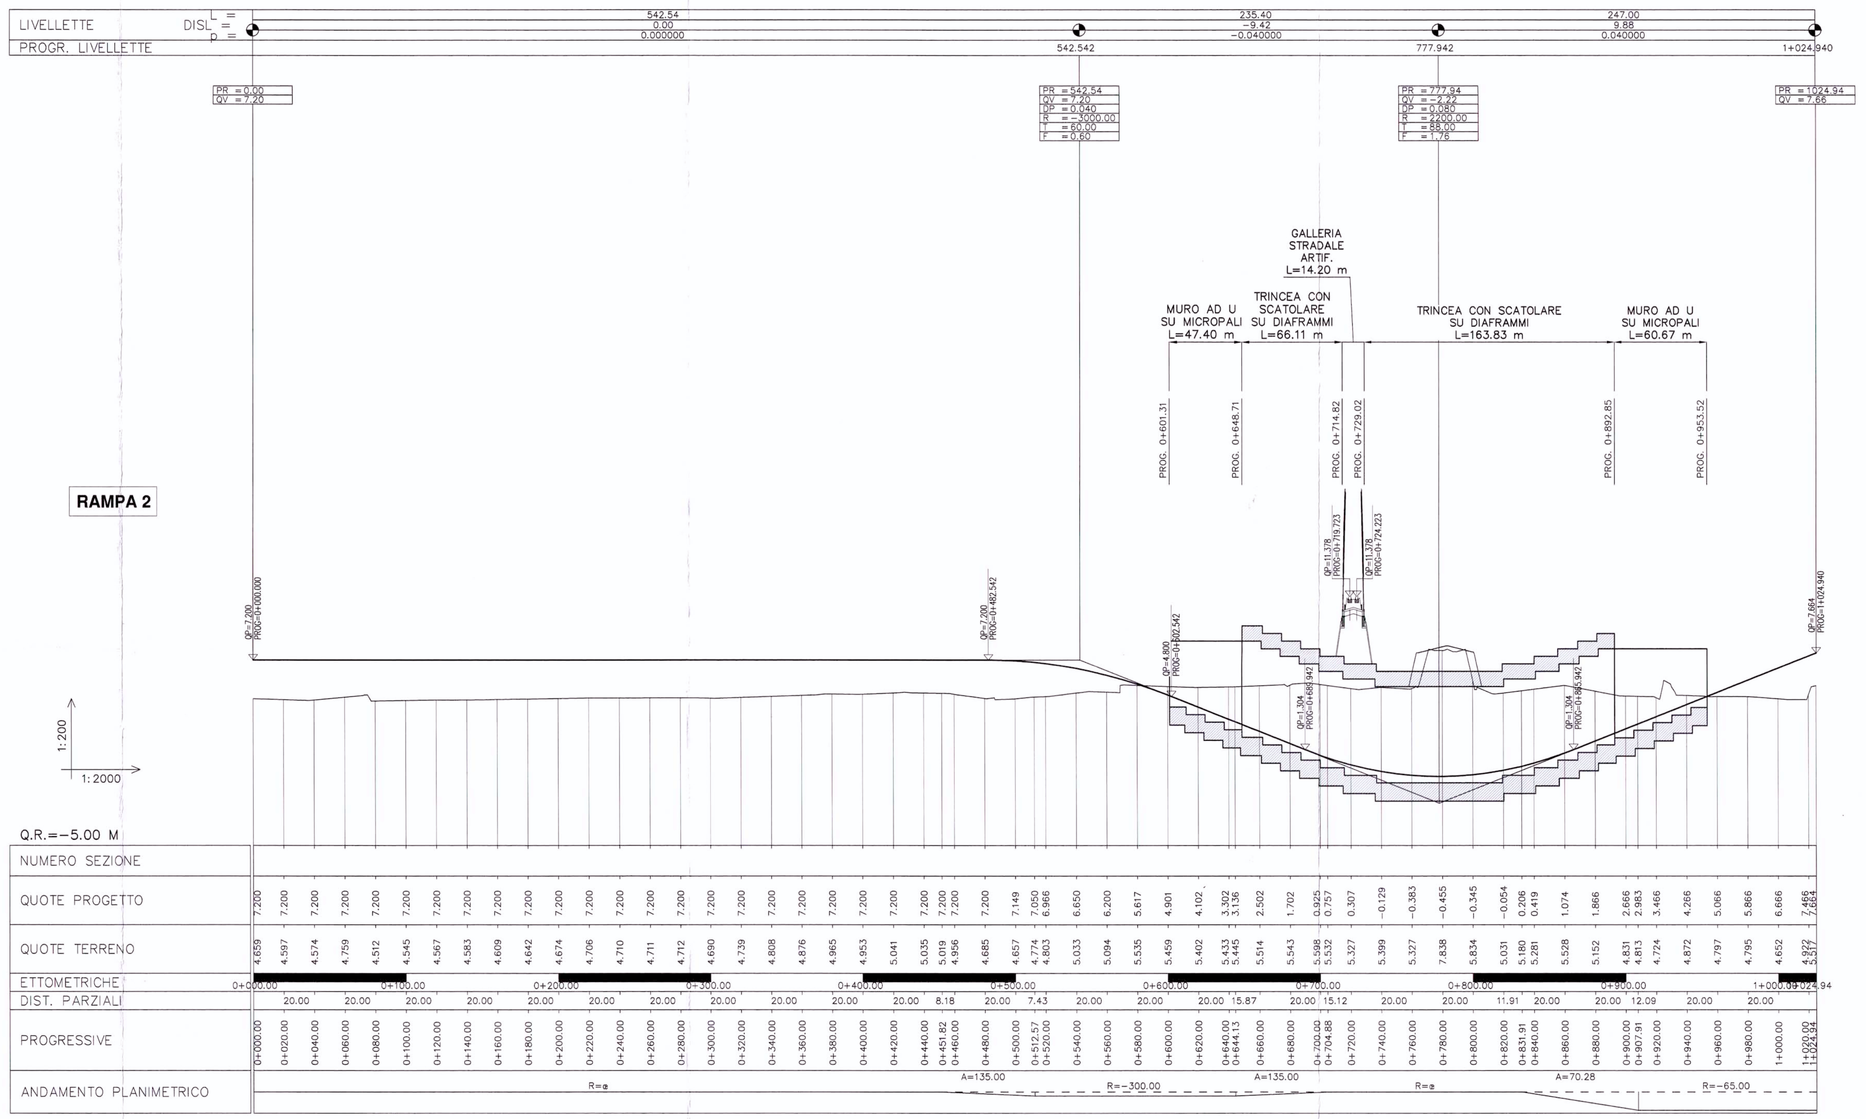

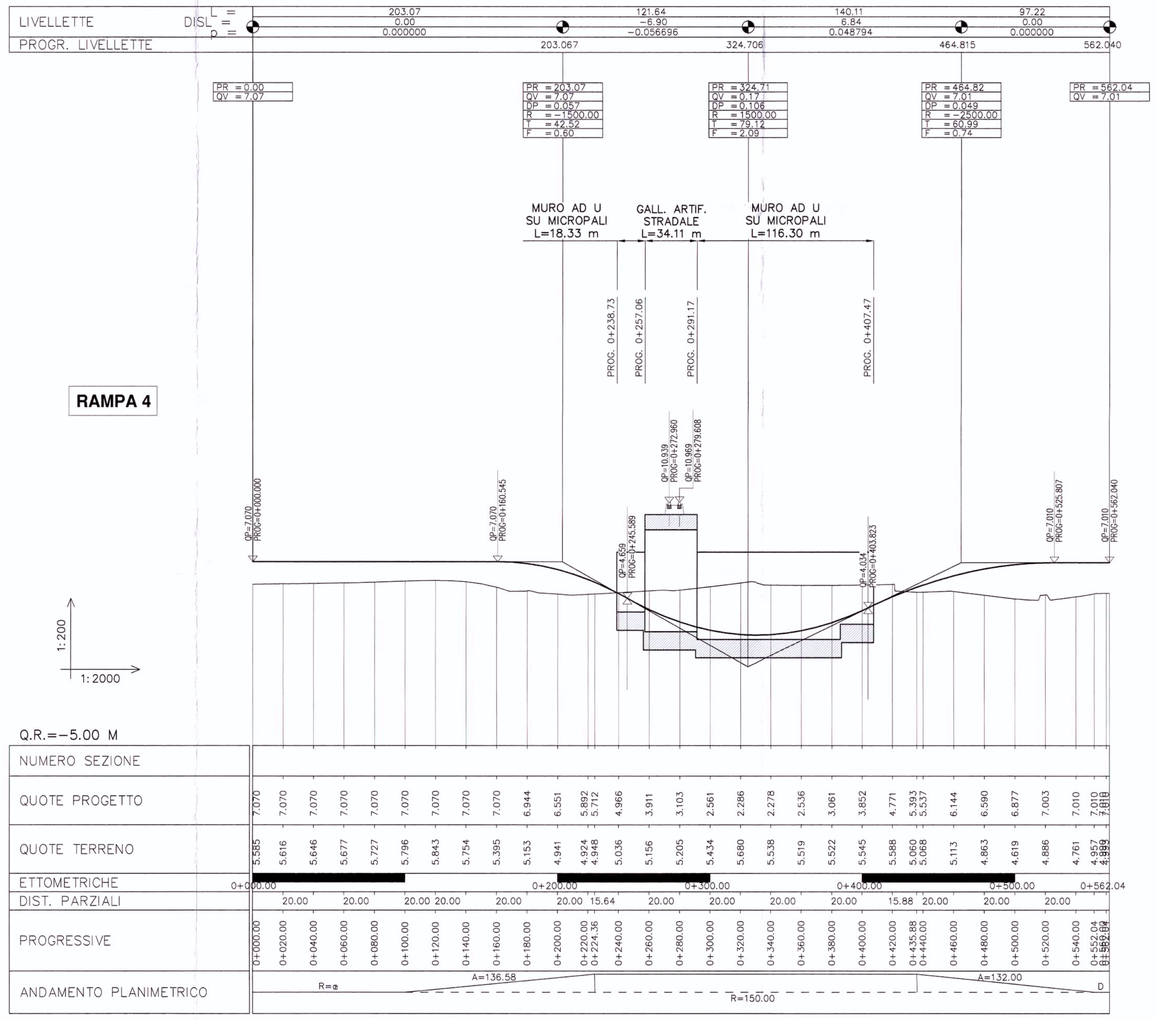

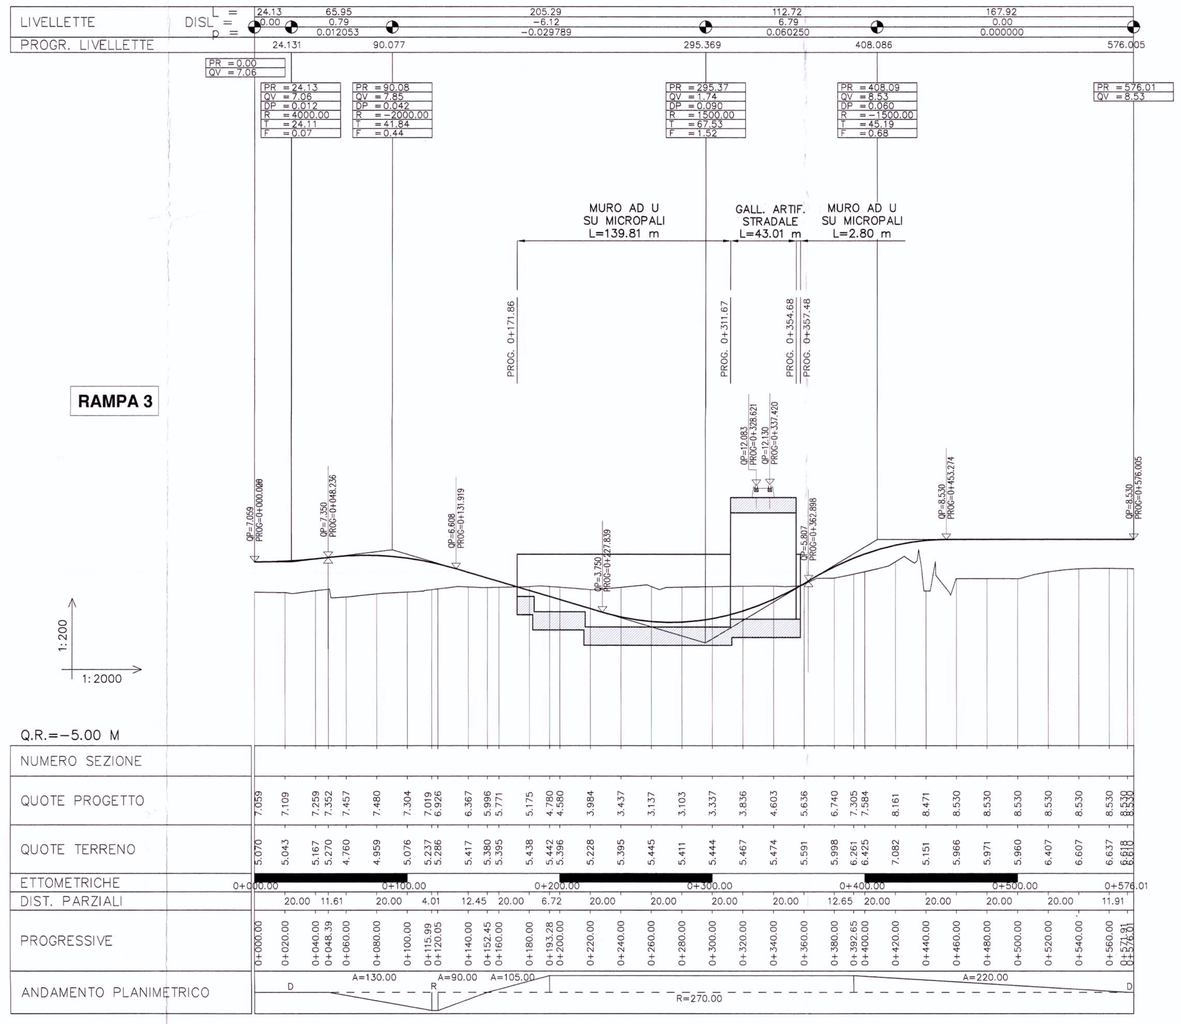

COMMITTENTE:

RFI RETE FERROVIARIA ITALIANA
GRUPPO FERROVIE DELLO STATO

PROGETTAZIONE:

ITALFERR GRUPPO FERROVIE DELLO STATO

U.O.: PROGETTAZIONE LINEE, NODI E ARMAMENTO

PROGETTO PRELIMINARE

NUOVA LINEA AV/AC VENEZIA - TRIESTE
TRATTA PORTOGRUARO - RONCHI DEI LEGIONARI
Viabilità Interferita (NI06) - Variante Svincolo di Alvisopoli al km 6+808 linea AV/AC bp
Profilo
Tav.2/2

SCALA: 1:2000/200

COMMESSA	LOTTO	FASE	ENTE	TIPO DOC.	OPERA/DISCIPLINA	PROGR.	REV.
L346	00	R	13	F6	IF0005	003	A

Revis.	Descrizione	Redatto	Data	Verificato	Data	Approvato	Data	Autorizzato Data
A	Emissione esecutiva	G. Gallo	Novembre 2010	G. Ingrosso	Novembre 2010	FOCHESATO	Novembre 2010	L. Bernardini Novembre 2010

File: L34600R13F6IF0005003A.dwg

n.Elab.:

Questo progetto è cofinanziato dalla Comunità Europea