




SEZIONE TIPO GALLERIA ARTIFICIALE STRADALE – Scala 1:100
RAMPA MONODIREZIONALE

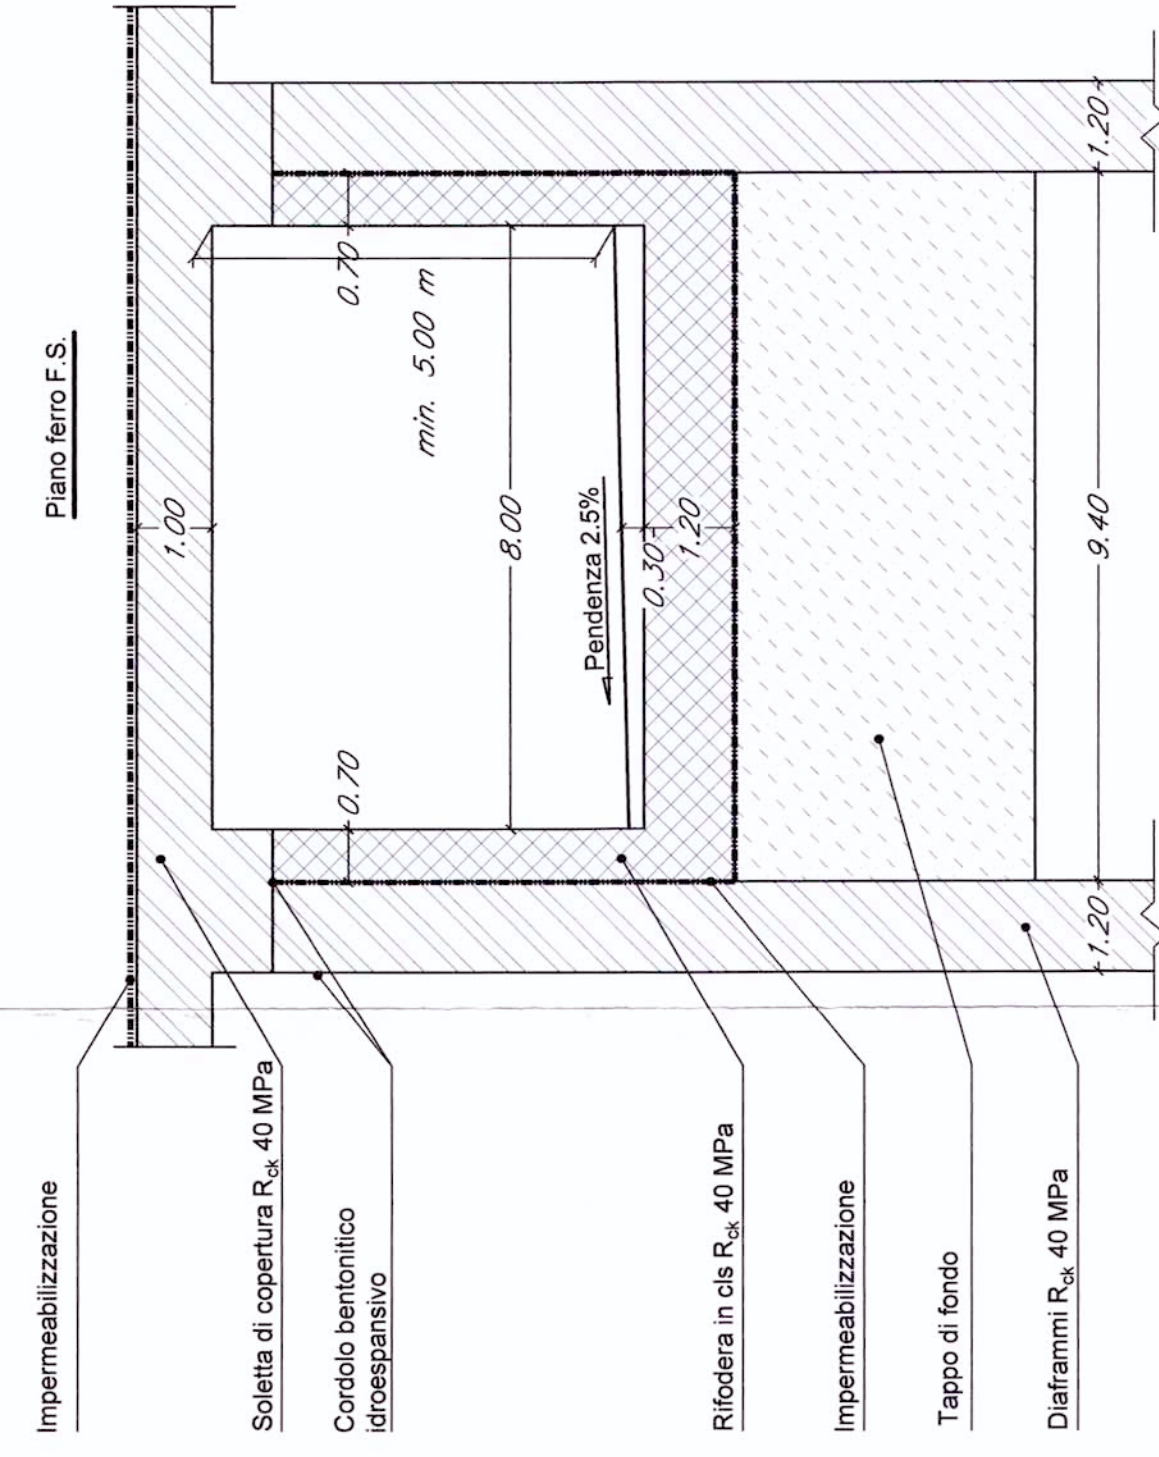


SEZIONE TIPO MURO AD U – Scala 1:100
RAMPA MONODIREZIONALE

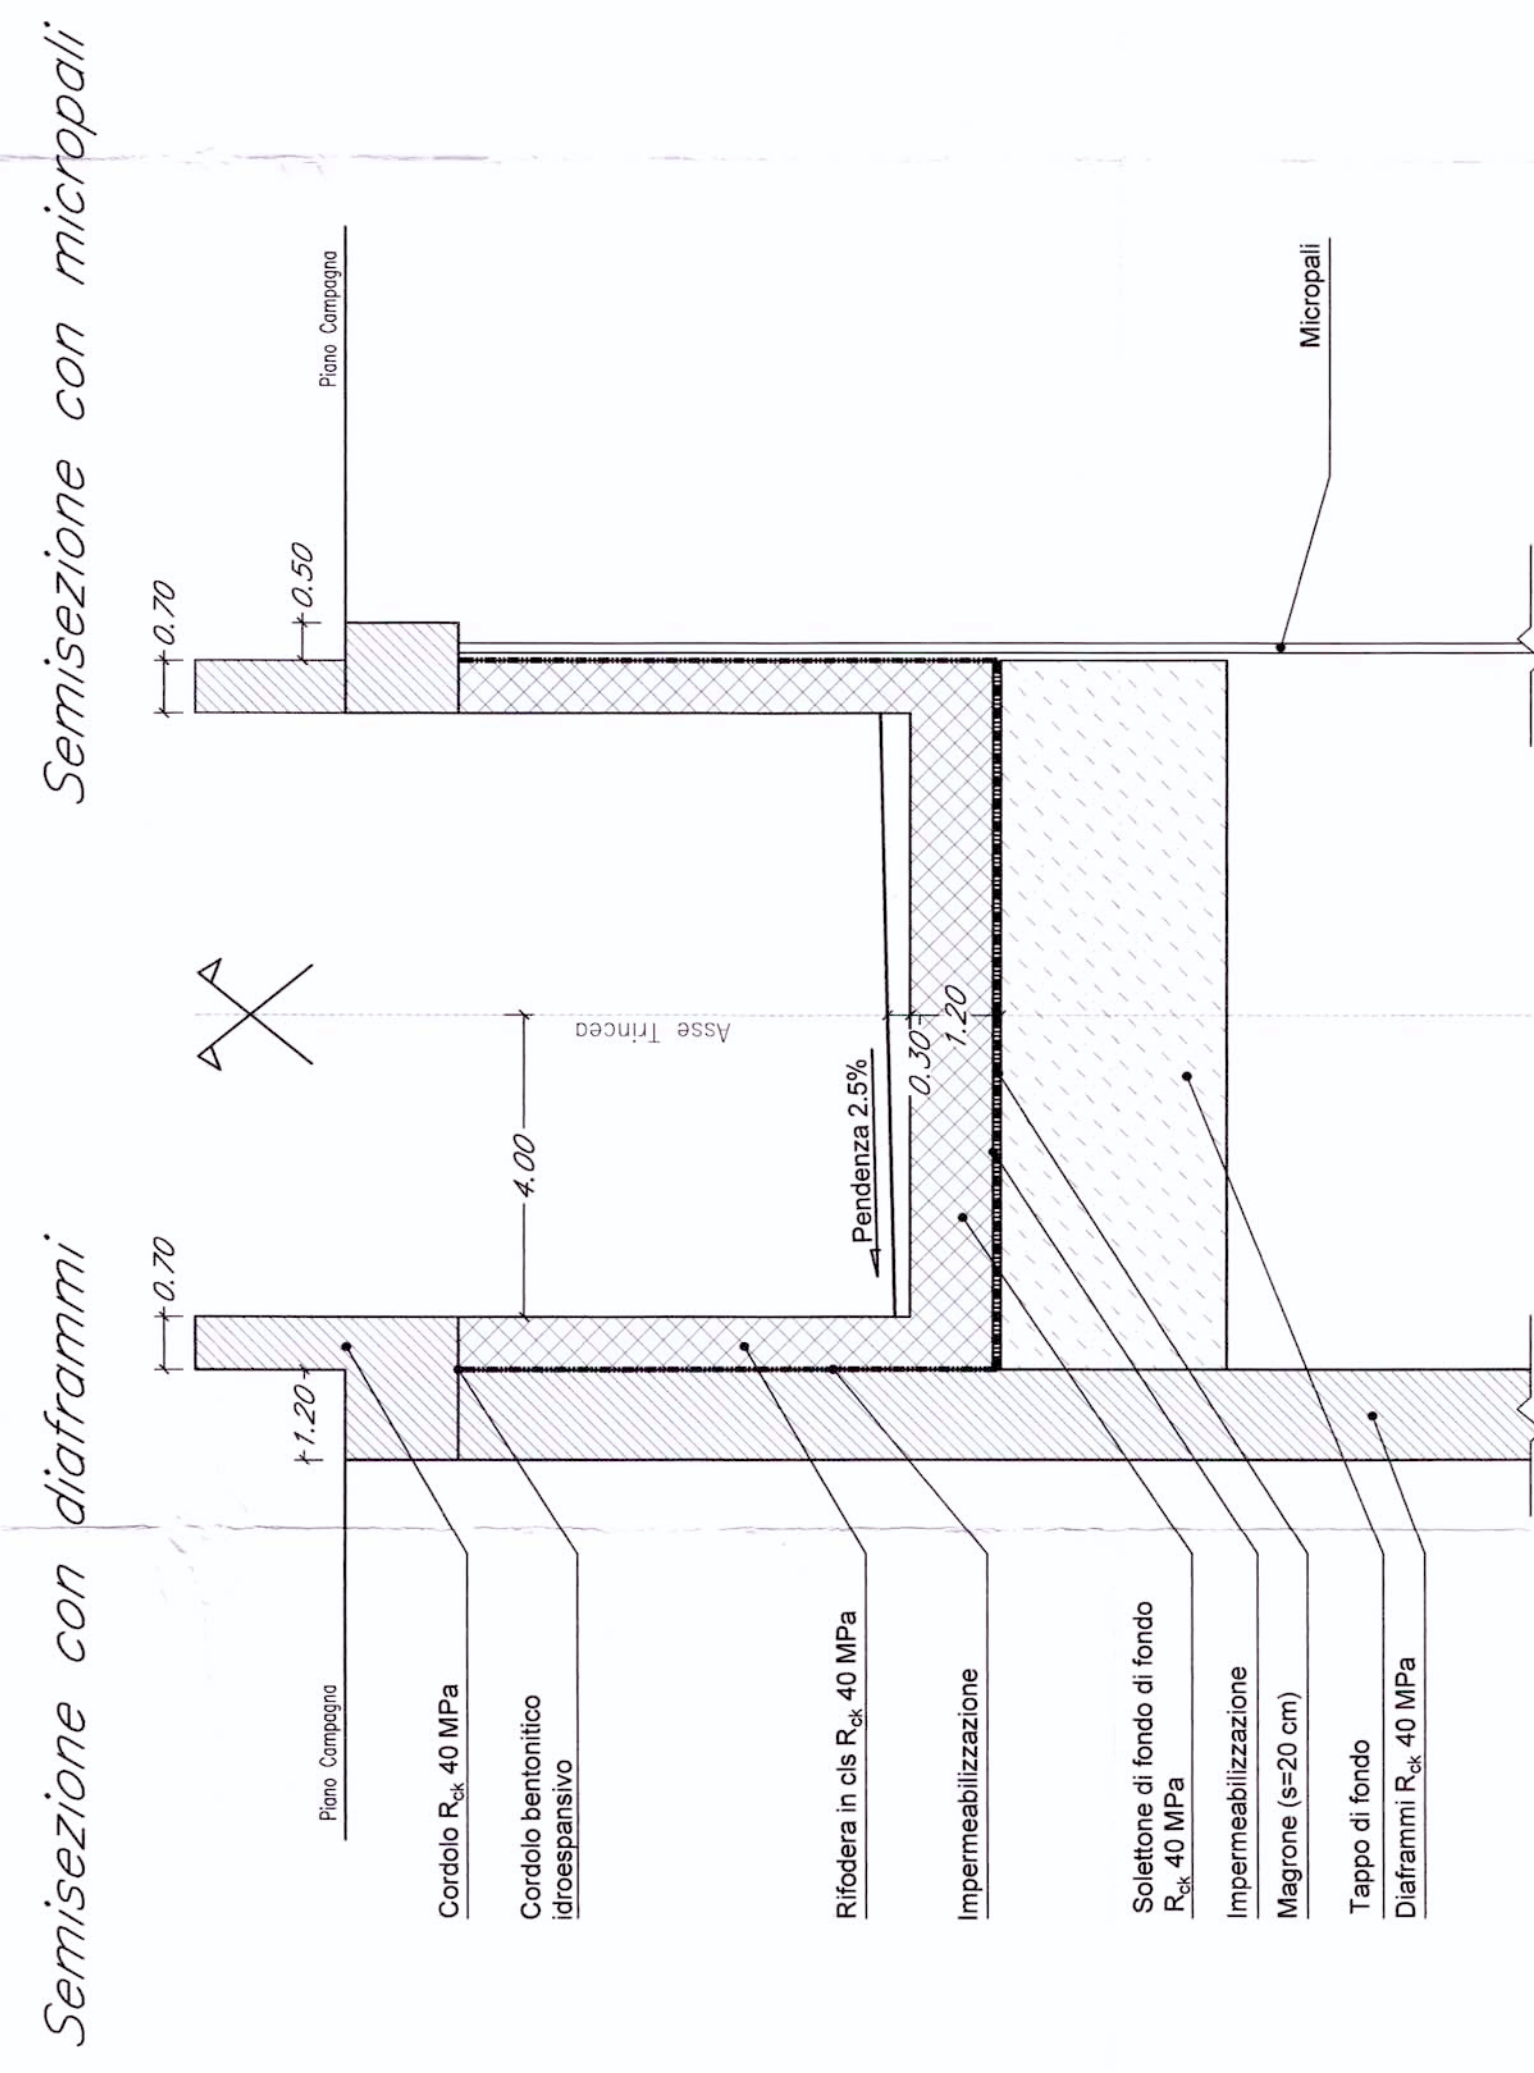

SEZIONE TIPO GALLERIA ARTIFICIALE STRADALE – Scala 1:100
RAMPA BIDIREZIONALE

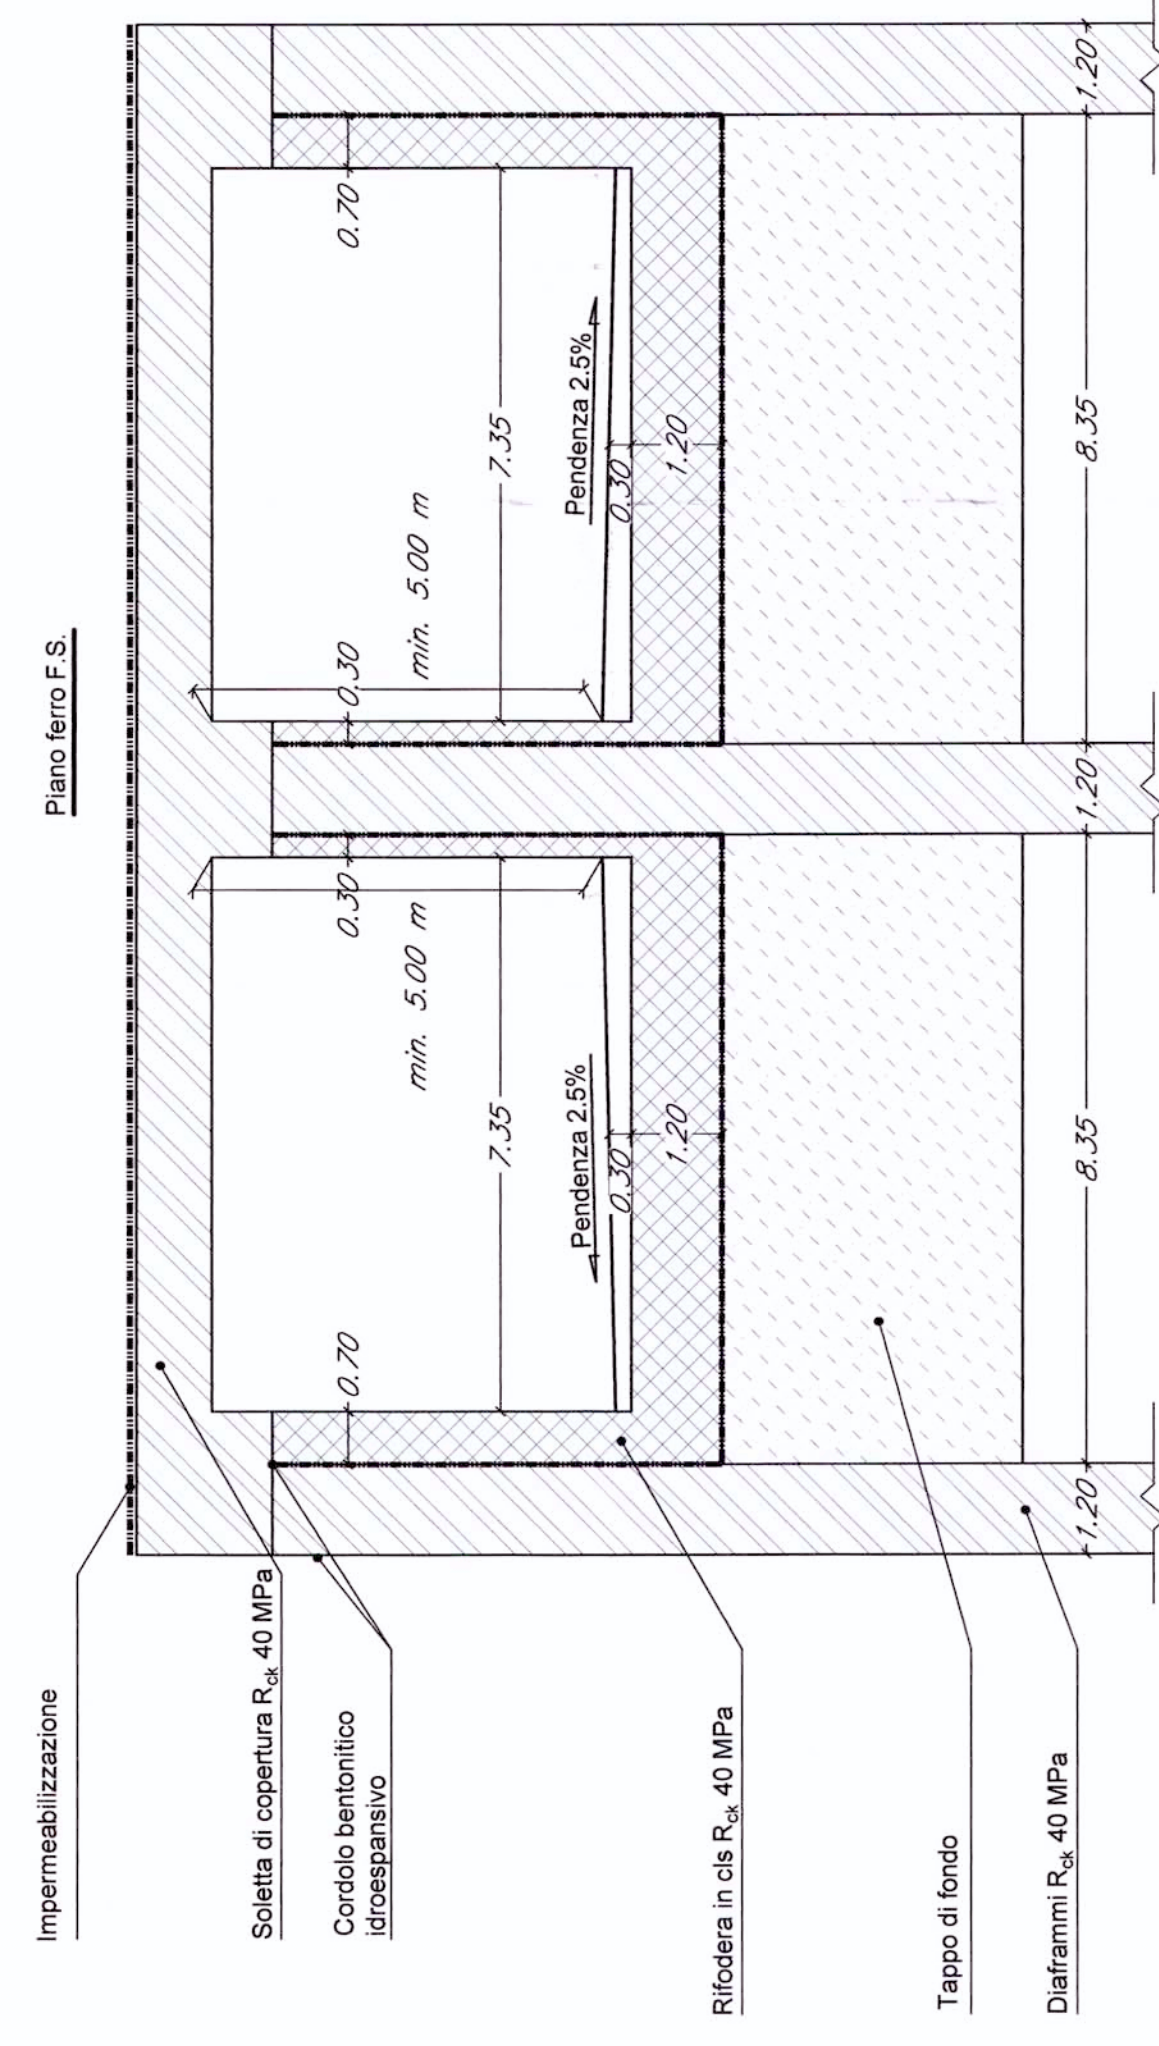

SEZIONE TIPO MURO AD U – Scala 1:100
RAMPA BIDIREZIONALE

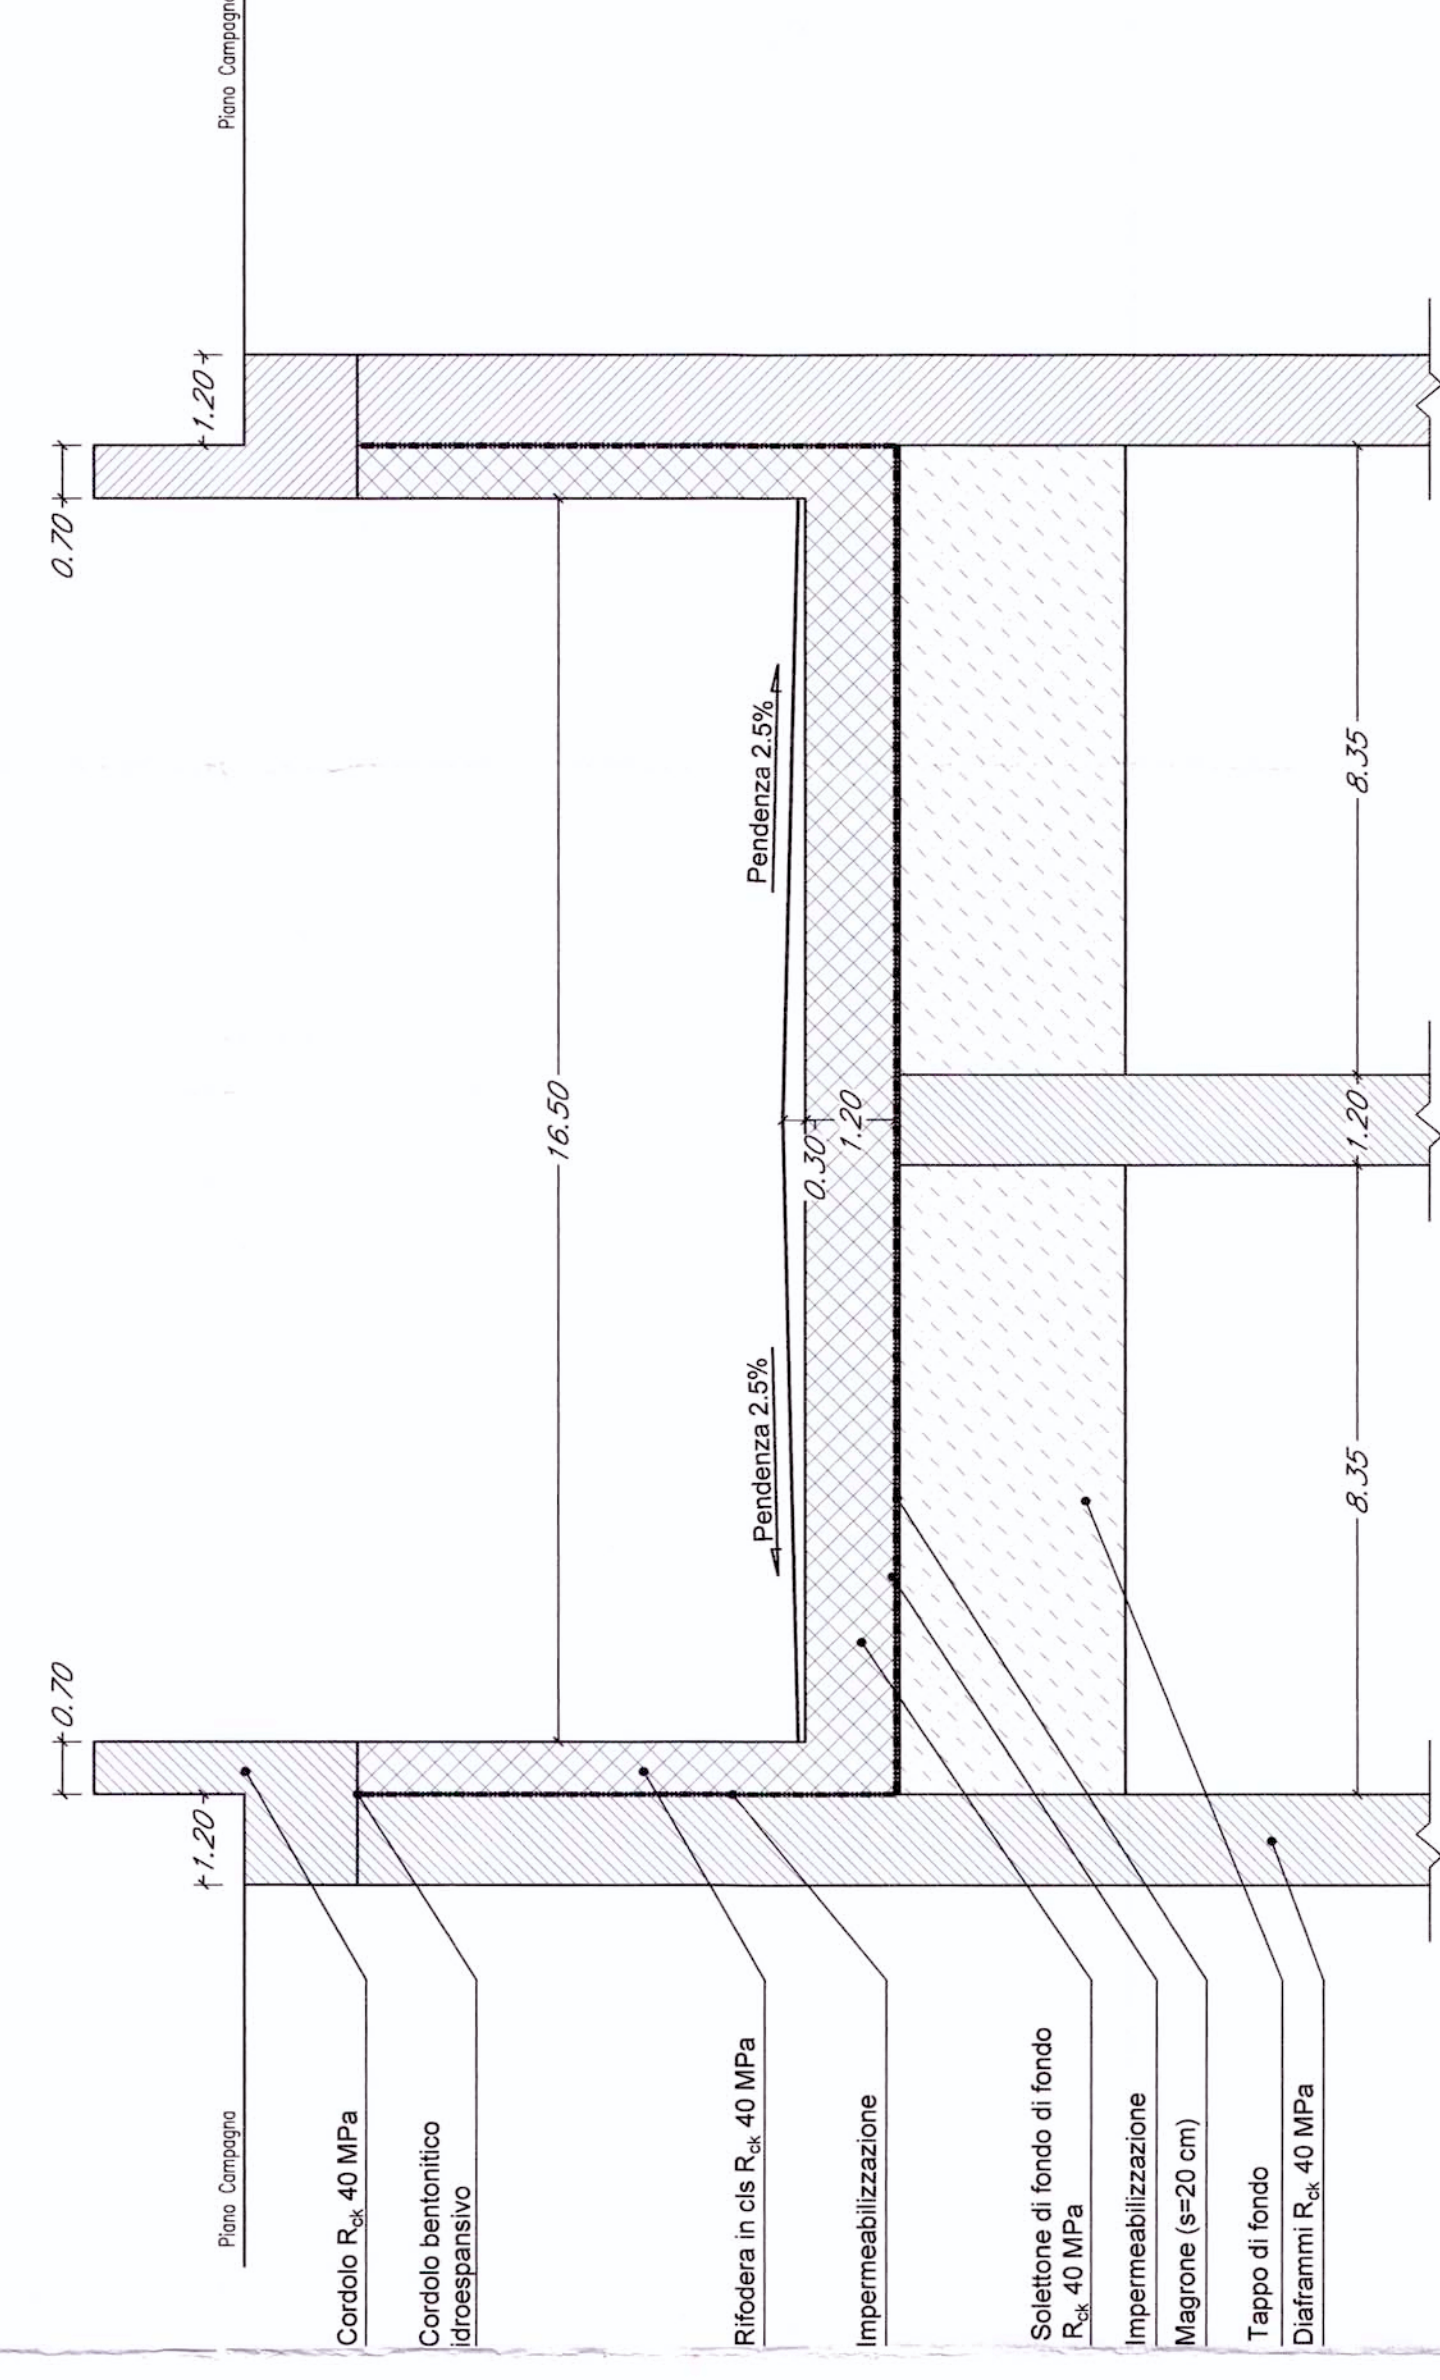

COMMITTENTE:
GRUPPO FERROVIE DELLO STATO

PROGETTAZIONE:
ITALFERR
GRUPPO FERROVIE DELLO STATO

U.O.: **PROGETTAZIONE LINEE, NODI E ARMAMENTO**

PROGETTO PRELIMINARE

NUOVA LINEA AVIAC VENEZIA - TRIESTE
TRATTA PORTOGUARO - RONCHI DEI LEGIONARI
Viabilità Interferita (N106) - Variante Svincolo di Alvisopoli al km 6+992 linea AVIAC bp
Sezioni tipo

SCALA: 1:200

COMMESSA LOTTO FASE ENTE TIPO DOC. OPERANDA/SCIPLINA Progr. REV.

L346 00 R 13 WP IF0005 002 A

Rev.	Descrizione	Redatto	Data	Verificato	Data	Approvato	Data	Autore	Data
A	Emisione esecutoria								

Questo progetto è cofinanziato dalla Commissione Europea