PLANIMETRIA scala 1:2000

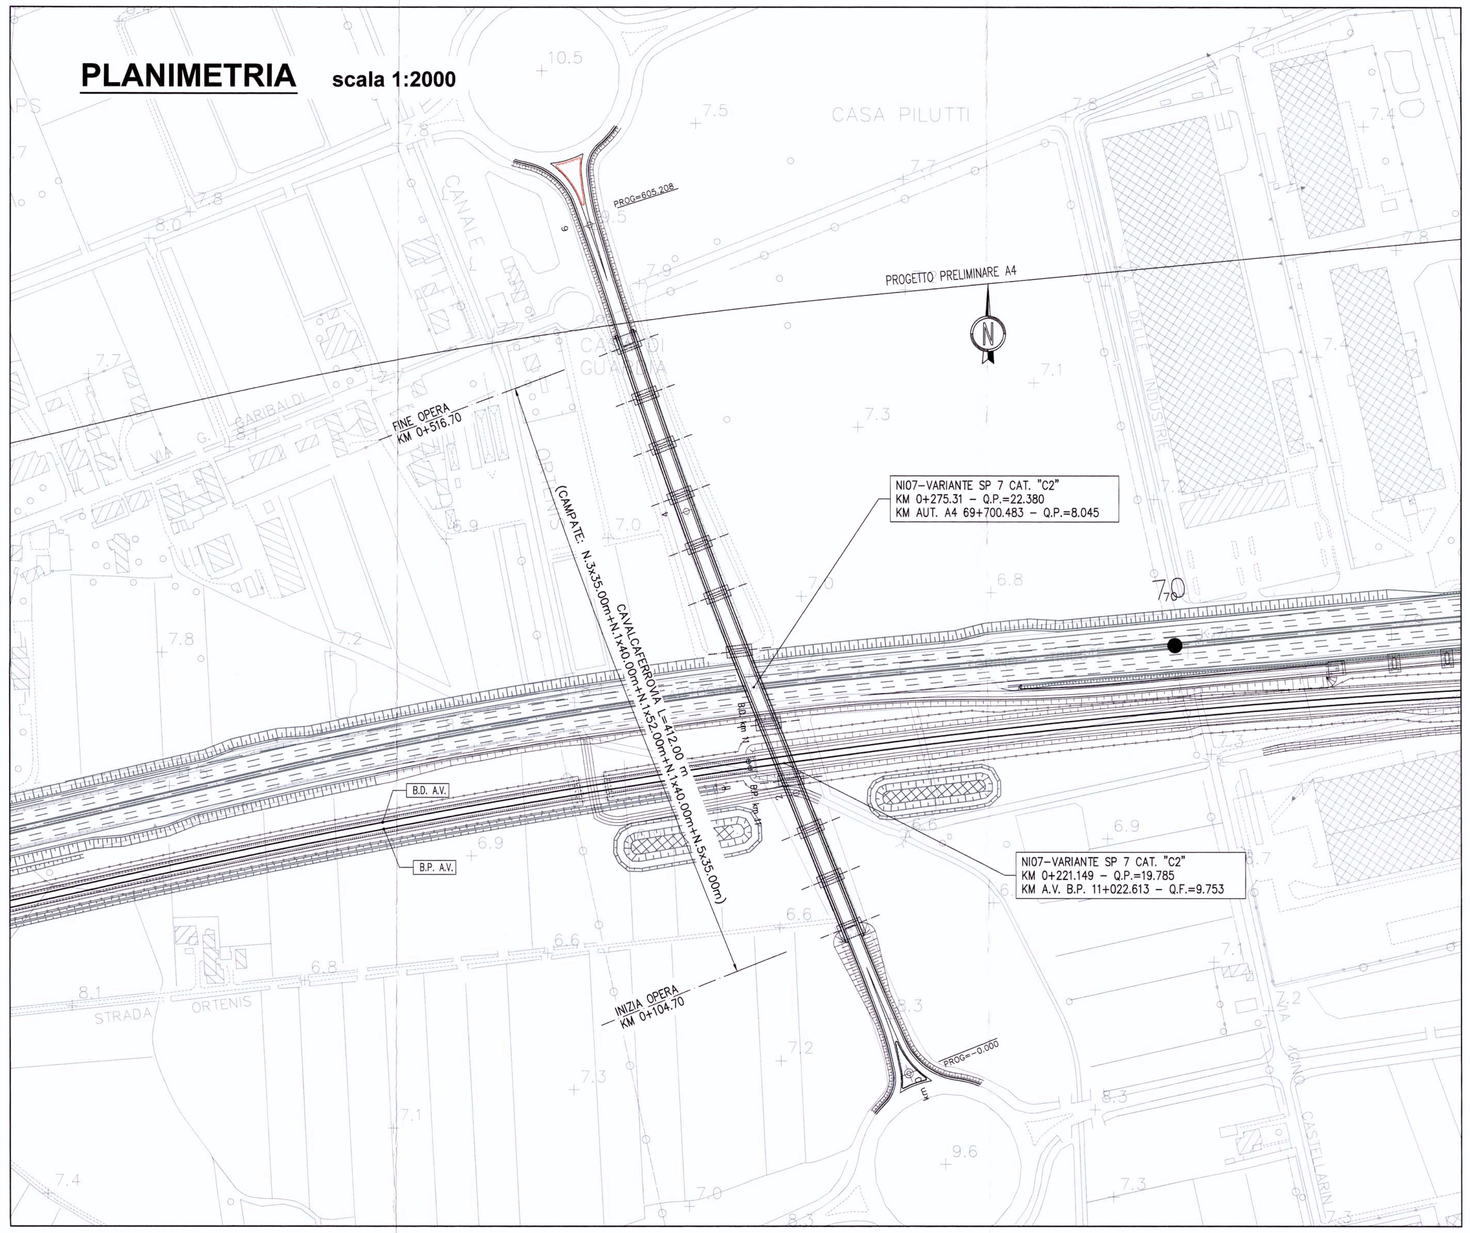

PLANIMETRIA DI TRACCIAMENTO scala 1:2000

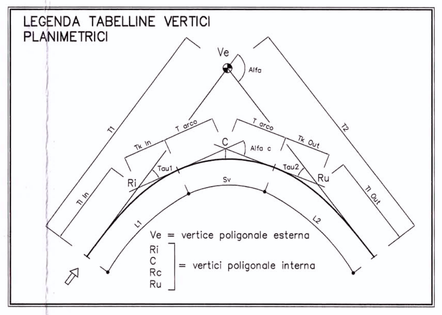

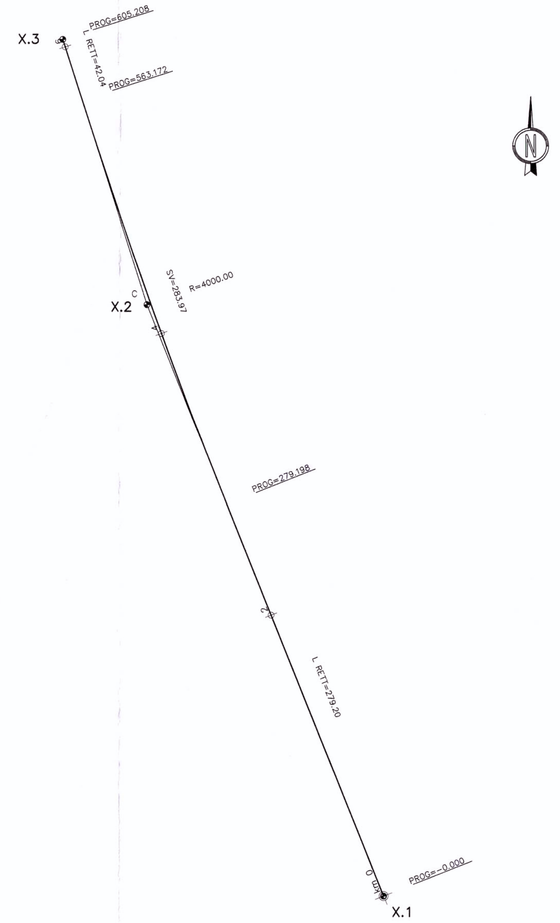

NI07 VERTICE X.1	
X	2365362.775
Y	5075388.315
Az $_{in}$	375.863913

NI07 VERTICE X.2			
X	2365206.867	R_i X	0.000
Y	5075779.646	Y	0.000
T_1	142.047	$T_{1\,ve}$	0.000
T_2	142.047	$T_{2\,ve}$	0.000
Alfa	4.519591	L_1	0.000
Az $_1$	375.863913	A_1	0.000
Az $_2$	380.383504	DeltaR $_1$	0.000
		Tau $_1$	0.000000
C X	2365206.867	R_c X	0.000
C Y	5075779.646	Y	0.000
R	4000.000	$T_{1\,se}$	0.000
Alfa $_c$	4.519591	$T_{2\,se}$	0.000
T_{ves}	142.047	L_2	0.000
Sv	283.974	A_2	0.000
		DeltaR $_2$	0.000
		Tau $_2$	0.000000

NI07 VERTICE X.3	
X	2365151.038
Y	5075955.058
Az $_{fin}$	380.383504

PROFILO LONGITUDINALE scala 1:2000/1:200

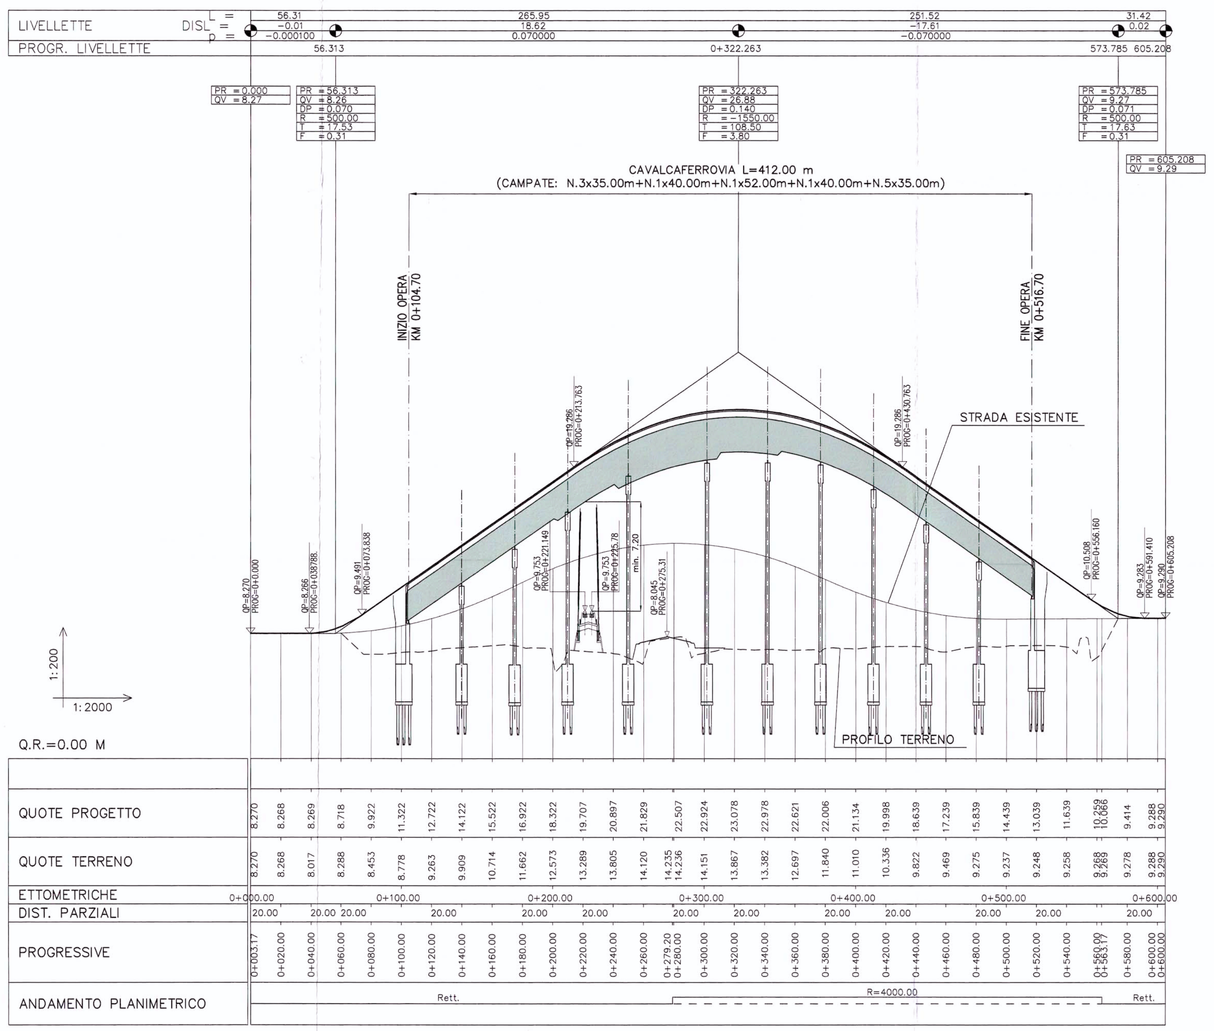

SEZIONE TIPO IN RILEVATO STRADA CATEGORIA "C2"

scala 1:100

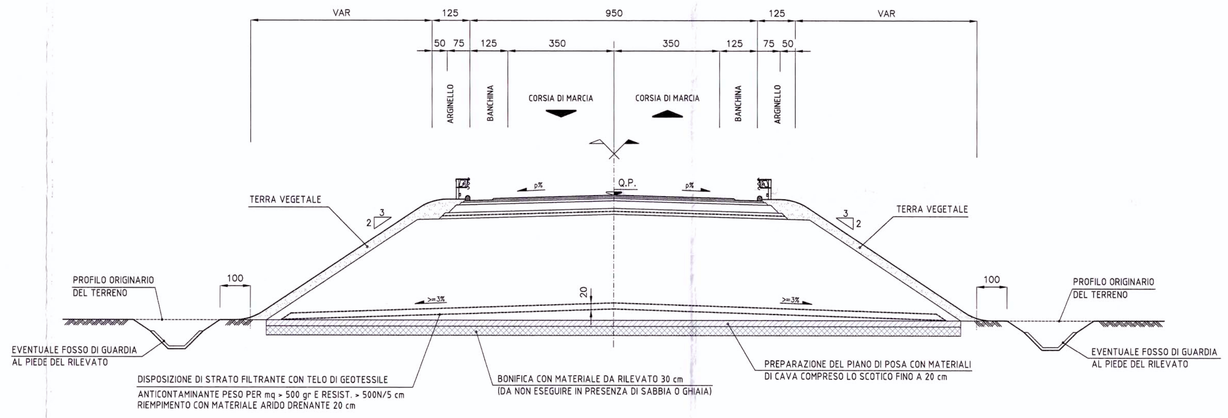

SEZIONE TIPO IN OPERA STRADA CATEGORIA "C2"

scala 1:100

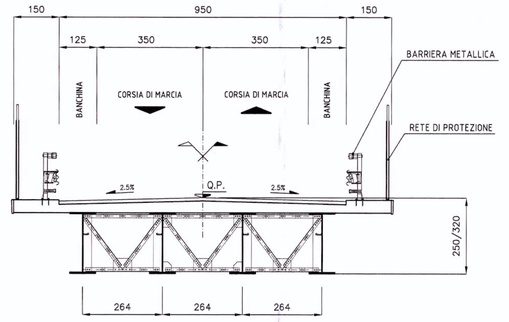

COMMITTENTE:

RFI RETE FERROVIARIA ITALIANA
GRUPPO FERROVIE DELLO STATO

PROGETTAZIONE:

ITALFERR
GRUPPO FERROVIE DELLO STATO

U.O.: PROGETTAZIONE LINEE, NODI E ARMAMENTO

PROGETTO PRELIMINARE

NUOVA LINEA AV/AC VENEZIA - TRIESTE
TRATTA PORTOGRUARO - RONCHI DEI LEGIONARI
Viabilità Interferita (NI07) - Cavalcavia - Variante SP n.7 - km 11+022 linea AV/AC bp
Planimetria, Profilo, Sezioni tipo

SCALA : VARIE

COMMESSA	LOTTO	FASE	ENTE	TIPO DOC.	OPERA/DISCIPLINA	PROGR.	REV.
L346	00	R	13	LZ	IF0005	005	A

Revis.	Descrizione	Redatto	Data	Verificato	Data	Approvato	Data	Autorizzato Data
A	Emissione esecutiva	G. Gallo	Novembre 2010	G.Ingrosso	Novembre 2010	FOCHESATO	Novembre 2010	L. Bernasconi Novembre 2010

File: L34600R13LZIF0005009A.dwg

n.Elab.: 5

Questo progetto è cofinanziato dalla Comunità Europea