



SEZIONE TIPOLOGICA - FASE 1 - SCALA 1:100

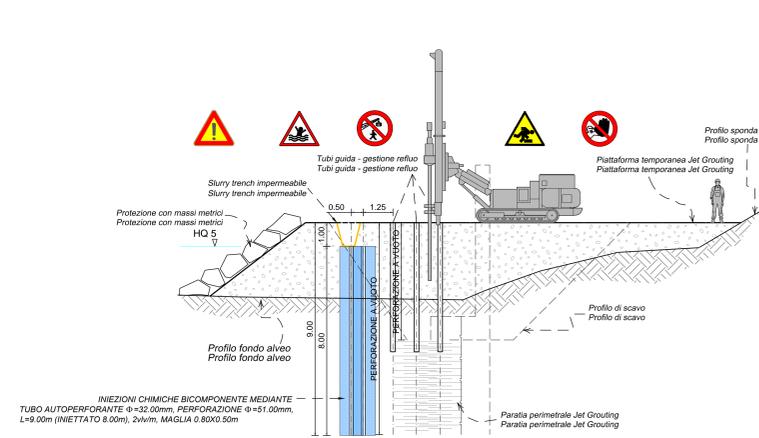


1. Realizzazione argine provvisorio e piattaforma temporanea jet-grouting
2. Esecuzione barriera impermeabilizzante
3. Esecuzione consolidamento in jet-grouting

SEZIONE TIPOLOGICA - FASE 2 - SCALA 1:100

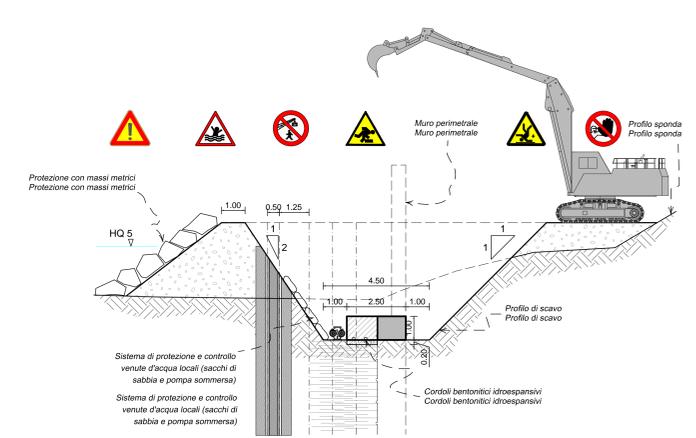


1. Esecuzione scavo provvisorio per realizzazione cordolo
2. La scarpata lato fiume avrà preferibilmente una pendenza pari a 1 su 1, ove necessario potrà arrivare ad essere pari a 1 su 2 ma dovrà essere trattata con lo spritz-beton
3. Al piede della scarpata viene piazzata una pompa idraulica al fine di prevenire eventuali e probabili infiltrazioni di acqua

SEZIONE TIPOLOGICA - FASE 4 - SCALA 1:200

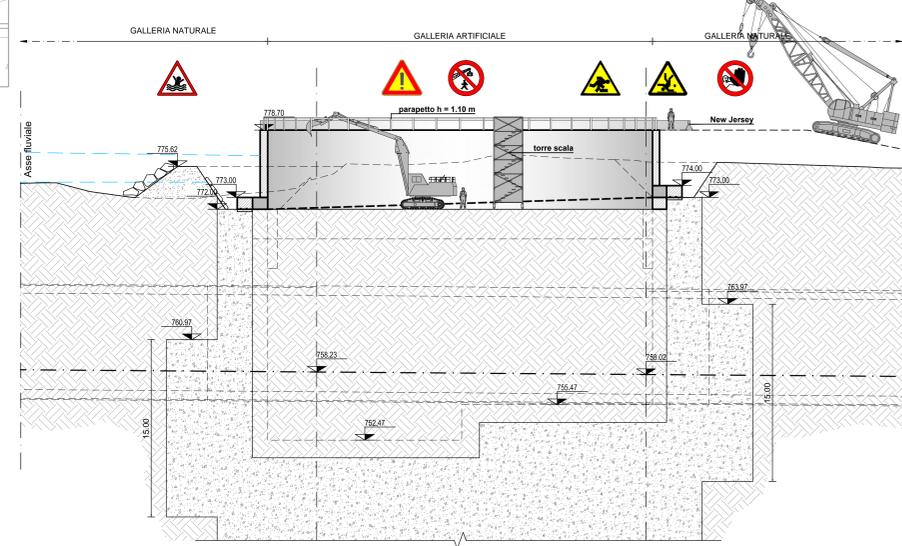


1. Scavo e realizzazione della parete sommitale dei pozzi eseguita per sottomurazione

SEZIONE TIPOLOGICA - FASE 5 - SCALA 1:200

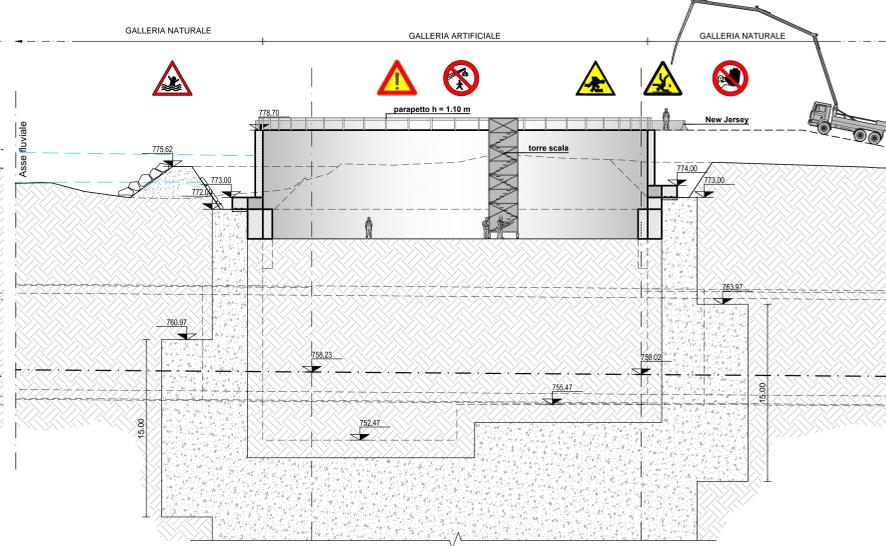


1. Scavo e realizzazione del primo anello eseguito per sottomurazione h=2.50

SEZIONE TIPOLOGICA - FASE 3 - SCALA 1:100

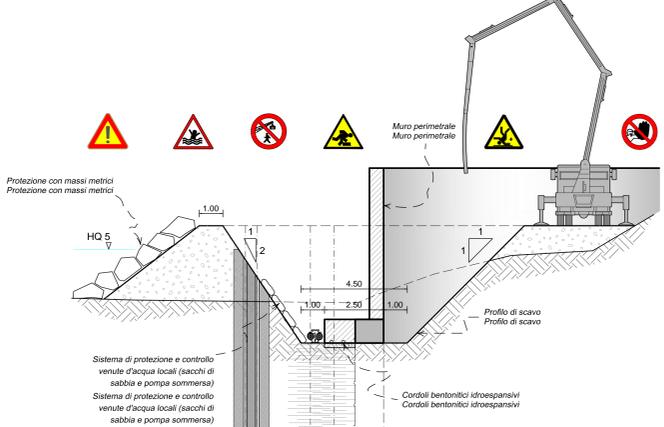


1. Esecuzione muro di testa

SEZIONE TIPOLOGICA - FASE 7 - SCALA 1:200

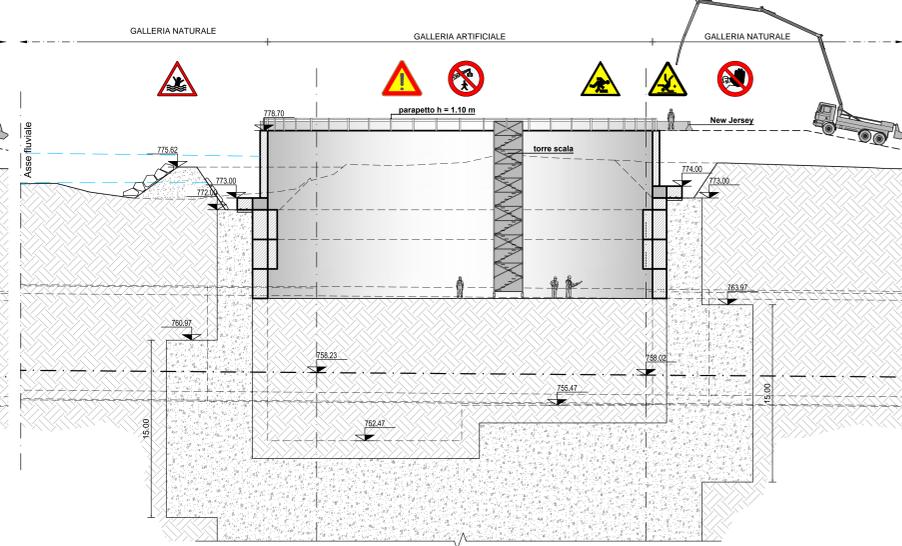

1. Scavo e realizzazione del terzo anello eseguito per sottomurazione h=2.50 (gli anelli di sottomurazione vanno eseguiti progressivamente per un'altezza di 2.50 m fino a quota intradosso soletta di fondazione)
2. Realizzazione della soletta di fondazione pozzo

SEZIONE TIPOLOGICA - FASE 8 - SCALA 1:200

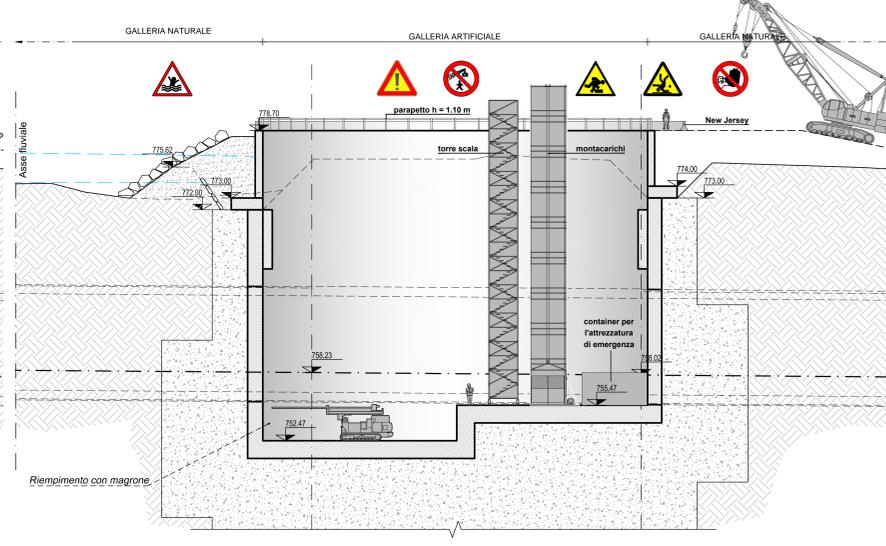

1. Tombamento lato fiume
2. Realizzazione delle fasi di congelamento

Bearbeitungsstand				
Stato di elaborazione				
Revisione	Estensione / Prima Versione	Modifiche	Responsabile	Data
00			L. Lente	06.08.2015
01				
02				
03				
04				
05				

Ausbau Eisenbahnstrecke München-Vernona
BRENNER BASISTUNNEL
 Ausführungsprojekt

Potenziamento asse ferroviario Monaco - Verona
GALLERIA DI BASE DEL BRENNERO
 Progetto esecutivo

Sub-Baules Hauptbauwerke Eisackunterquerung
 Sublotto di costruzione Opere Principali Sottotraversamento Isarco

Frachbereich: 12 - Sicherheits- und Koordinierungsplan
 Thema: 12 - Piano di Sicurezza e Coordinamento

Sicherheits- und Koordinierungsplan
 Typo document: Piano di Sicurezza e Coordinamento

Querschnitt: Sezione trasversale

Titel: Fasi di scavo e costruzione pozzi

Revisión	Descripción	Fecha	Responsable
01	Revisión de contenidos	06.08.2015	D. Boradese
02	Revisión de contenidos	06.09.2015	N. Meistro
03	Revisión de contenidos		A. Lombardi

Proyecto: 02 / H71 / AF / 002
 Escala: 1:100 - 1:200
 Fecha: 02.08.2015