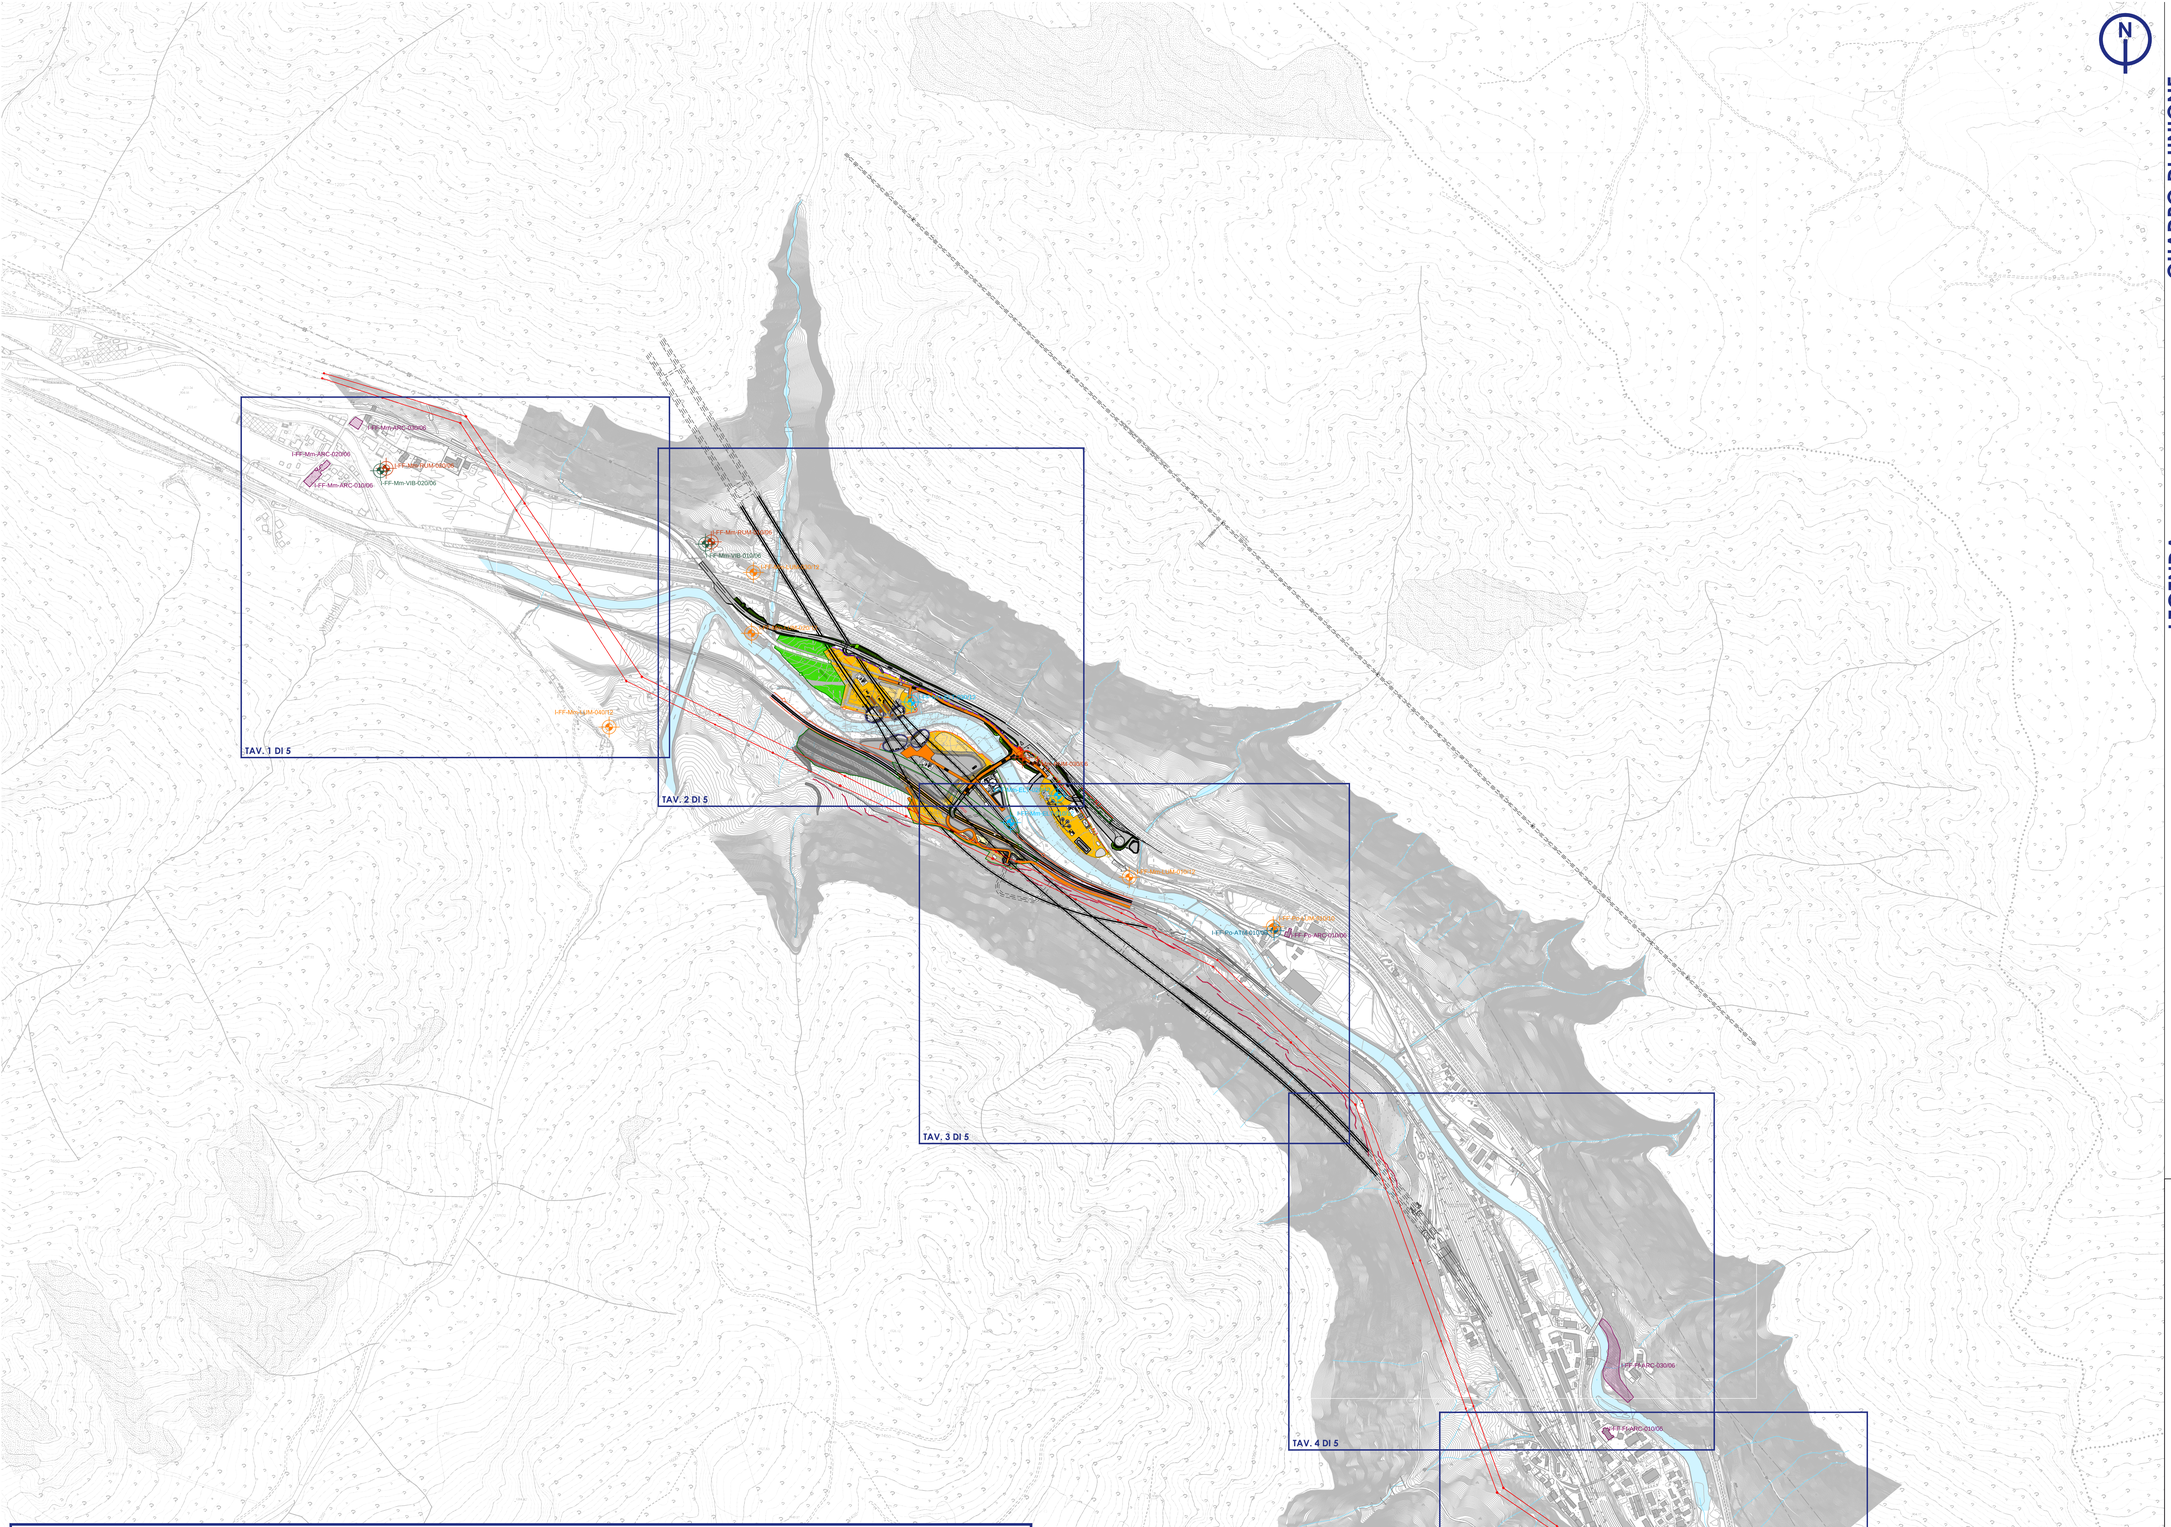

QUADRO DI UNIONE

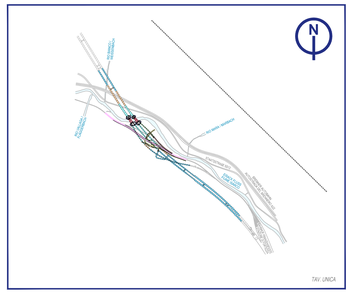

LEGENDA

- - - - - - - - - - - - - - - - PROGETTO

- VORBEREITENDE ARBEITEN / OPERE PROPEDEUTICHE
- VIABILITÀ DI COLLEGAMENTO AREE DI SOCCORSO E USCITE DI SICUREZZA
- STEINSCHLAGSCHUTZZÄUNE / BARRIERE PARAMASSI
- BESTANDSSTRECKENVERLEGUNG / SPOSTAMENTO DELLA LINEA STORICA
- WANNE / VASCONE
- GALLERIA NATURALE IN ROCCIA SINGOLO
- GALLERIA NATURALE IN DETRITO CON CONSOLIDAMENTI IN AVANZAMENTO
- GALLERIA NATURALE ATTRAVERSAMENTO ISARCO CONSOLIDAMENTI E CONGELAMENTO IN AVANZAMENTO
- GALLERIA NATURALE IN DETRITO CON CONSOLIDAMENTI DALL'ALTO
- GALLERIA ARTIFICIALE
- GALLERIA ARTIFICIALE INTERCONNESSIONE DISPARI
- MANUFATTO DI ATTRAVERSAMENTO POZZI

CANTIERIZZAZIONE

- Cantieri principali e operativi / Haupt- und operativ Baustelle
- Depositi temporanei / Zwischenlagerung
- Depositi temporanei scotico / Zwischenlagerung für Mütterboden
- Piste di cantiere / Baustellenstrasse
- Autostrada / Autobahn
- Strada statale / Staatsstrasse

Maßstab / Scala 1 : 5.000

125m 0 250m 500m

COMPONENTI

COMPONENTI ANTROPICHE

- Rumore
- Vibrazione
- Atmosfera
- Patrimonio culturale, beni archeologici
- Compatibilità elettromagnetica
- Inquinamento luminoso

PUNTI COMPONENTE RUMORE

	AO	CO	PO
I-FF-Mm-RUM-010/06			
I-FF-Mm-RUM-020/06			
I-FF-Mm-RUM-030/06			

PUNTI COMPONENTE VIBRAZIONE

	AO	CO	PO
I-FF-Mm-VIB-010/06			
I-FF-Mm-VIB-020/06			

PUNTI COMPONENTE ATMOSFERA

	AO	CO	PO
I-FF-Po-ATM-010/08			

PATRIMONIO CULTURALE E VALORE ARCHEOLOGICI

	AO	CO	PO
I-FF-Mm-ARC-010/06			
I-FF-Mm-ARC-020/06			
I-FF-Mm-ARC-030/06			
I-FF-Po-ARC-010/06			
I-FF-Ff-ARC-010/06			
I-FF-Ff-ARC-020/06			
I-FF-Ff-ARC-030/06			

COMPATIBILITA' ELETTROMAGNETICA

	AO	CO	PO
I-FF-Mm-ELT-010/12			
I-FF-Mm-ELT-020/12			
I-FF-Mm-ELT-030/12			

PUNTI COMPONENTE INQUINAMENTO LUMINOSO

	AO	CO	PO
I-FF-Po-LUM-010/10			
I-FF-Mm-LUM-010/12			
I-FF-Mm-LUM-020/12			
I-FF-Mm-LUM-030/12			
I-FF-Mm-LUM-040/12			

NOTA:
- tutti i monitoraggi ante operam sono oggetto del Progetto di Monitoraggio delle Opere Propedeutiche;
- tutti i monitoraggi post operam verranno eseguiti dopo il termine dei lavori della Galleria di base del Brennero.

Bearbeitungsstand
Stato di elaborazione

Revision Revisione	Änderungen Modifiche	Verantwortlicher Änderung Responsabile modifica	Datum Data
00	Erstversion / Prima Versione	D. Bonadies	31.07.2015
01	Revisione	D. Bonadies	06.08.2015
02	Anmerkungen BBT/ Osservazioni BBT	D. Bonadies	14.12.2015
03			
04			
05			

Mit Beteiligung der Europäischen Union aus dem Haushalt des Transeuropäischen Verkehrsnetzes finanziertes Vorhaben
Opera finanziata con la partecipazione dell' Unione Europea attraverso il bilancio delle reti di trasporto transeuropee

BBT Bauen & Betreiben Brenner Basistunnel

Ausbau Eisenbahnachse München-Verona

BRENNER BASISTUNNEL

Ausführungsprojekt

Potenziamento asse ferroviario Monaco - Verona

GALLERIA DI BASE DEL BRENNERO

Progetto esecutivo

Sub-Baulos Hauptbauwerke Eisackunterquerung
Sublotto di costruzione Opere Principali Sottoattraversamento Isarco

Fachbereich / Settore: 13 - Progettazione ambientale

Thema / Tema: Progetto monitoraggio ambientale

Dokumentenart / Tipo documento: Planimetria

Titel / Titolo: Inquadramento generale dei punti di misura - Componenti antropiche

Bearbeitung des Dokuments / Elaborazione del documento	Datum / Data	Name
Bearbeitet / Elaborato	14.12.2015	D. Bonadies
Geprüft / Verificato	14.12.2015	D. Bonadies
Freigegeben / Autorizzato	14.12.2015	N. Meistro
Gesehen BBT / Visto BBT_RUP		A. Lombardi
Massstab / Scala	1 : 5.000	

Auftraggeber (Unternehmer) / Ingenieur (Verfasser): ISARCO; salini impregilo; STRABAG; COLLINI s.p.a.; rpa; GPingegneria; ROCK SOIL; SCHMIDERSELLA

Beauftragte / Mandataria: rpa

Auftragnehmer (Ausführende) / Progettista (Incaricato): rpa; GPingegneria; ROCK SOIL; SCHMIDERSELLA

Ausführende Unternehmen / Imprese esecutrici: ISARCO; salini impregilo; STRABAG; COLLINI s.p.a.

Verfasser gemäß §55 ff. IngG / Tecnico ai sensi degli artt. 55 ff. della legge professionale: DOTTORE INGEGNERE DINO BONADIES; Settore A N° A829; ORDINE DEGLI INGEGNERI DELLA PROVINCIA DI TRENTO

GALLERIA DI BASE DEL BRENNERO - BRENNER BASISTUNNEL BBT SE

Projekt-kilometer / Chilometro progetto	von / da bis / a bei / al	54+015 56+100	Bau-kilometer / Chilometro opera	von / da bis / a bei / al	Status Dokument / Stato documento

Stand Stato	Los Lotto	Einheit Unità	Nummer Numero	Fachbereich Settore	Thema Tema	ID. Nummer num. ID	Vertrag Contratto	Nummer Codice	Dok-art Tipo doc.	Rev. Rev.
02	H71	AF	002	13	01	006.01	B0115	00905	1A5	02

1.0 - 8F