




SEZIONE A-A
Scala 1:100

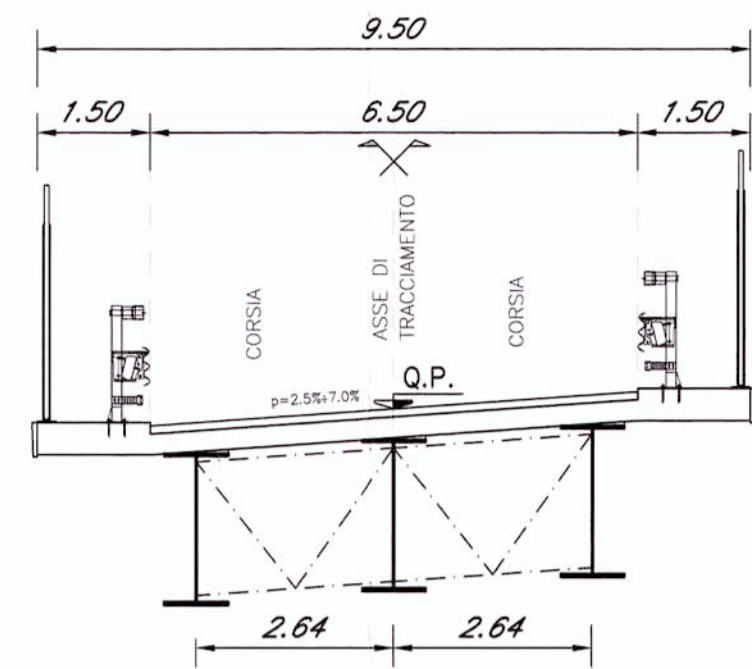


SEZIONE B-B
Scala 1:100

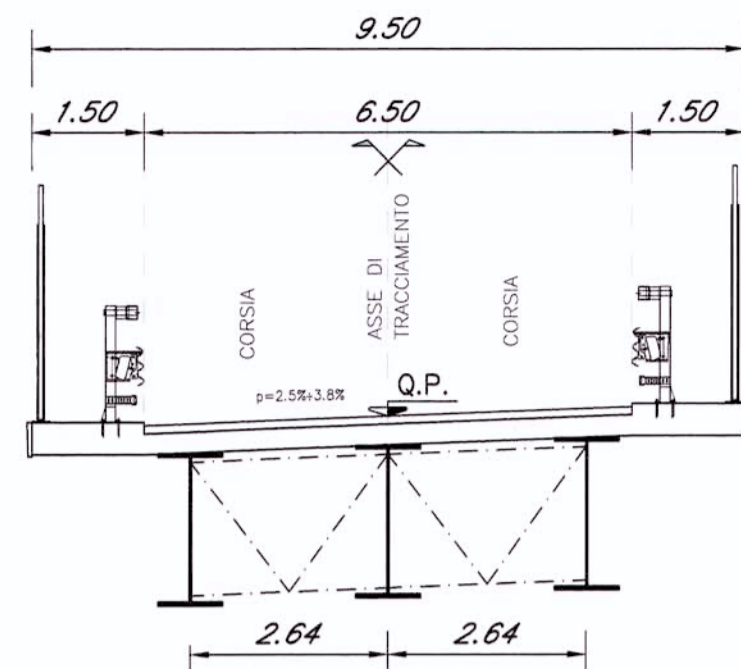


SEZIONE C-C
Scala 1:100

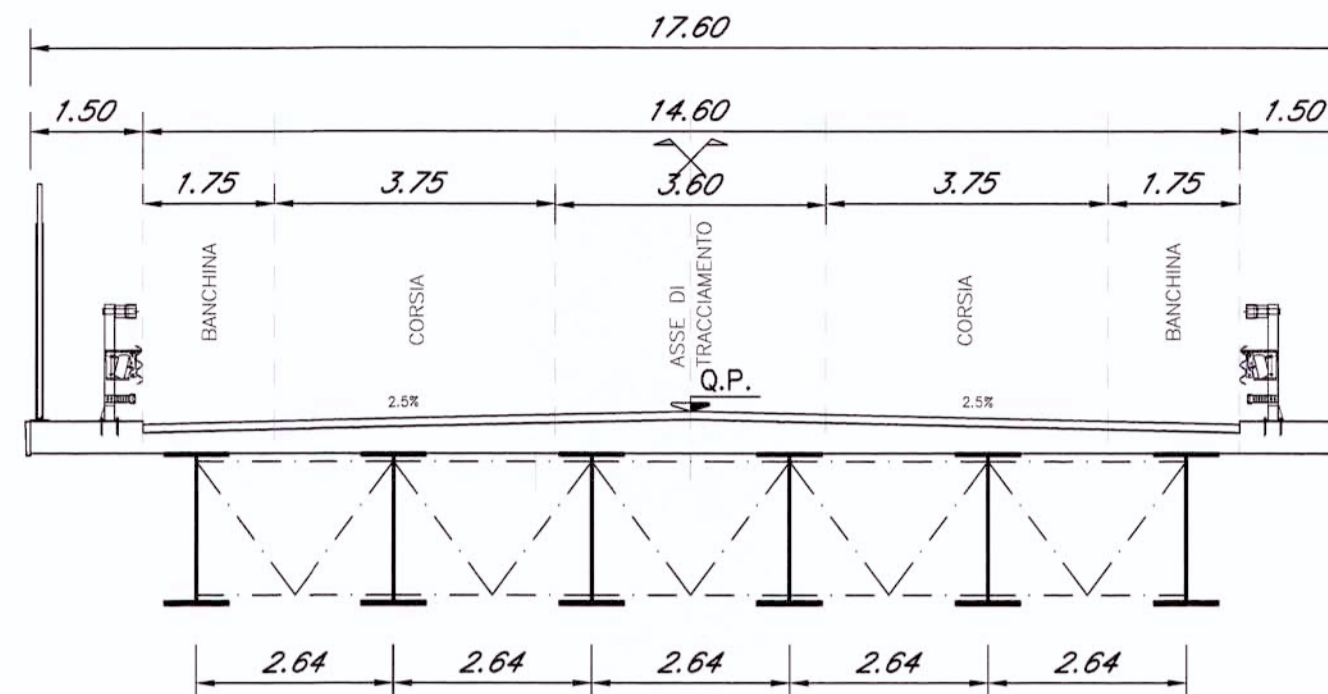

SEZIONE D-D
Scala 1:100

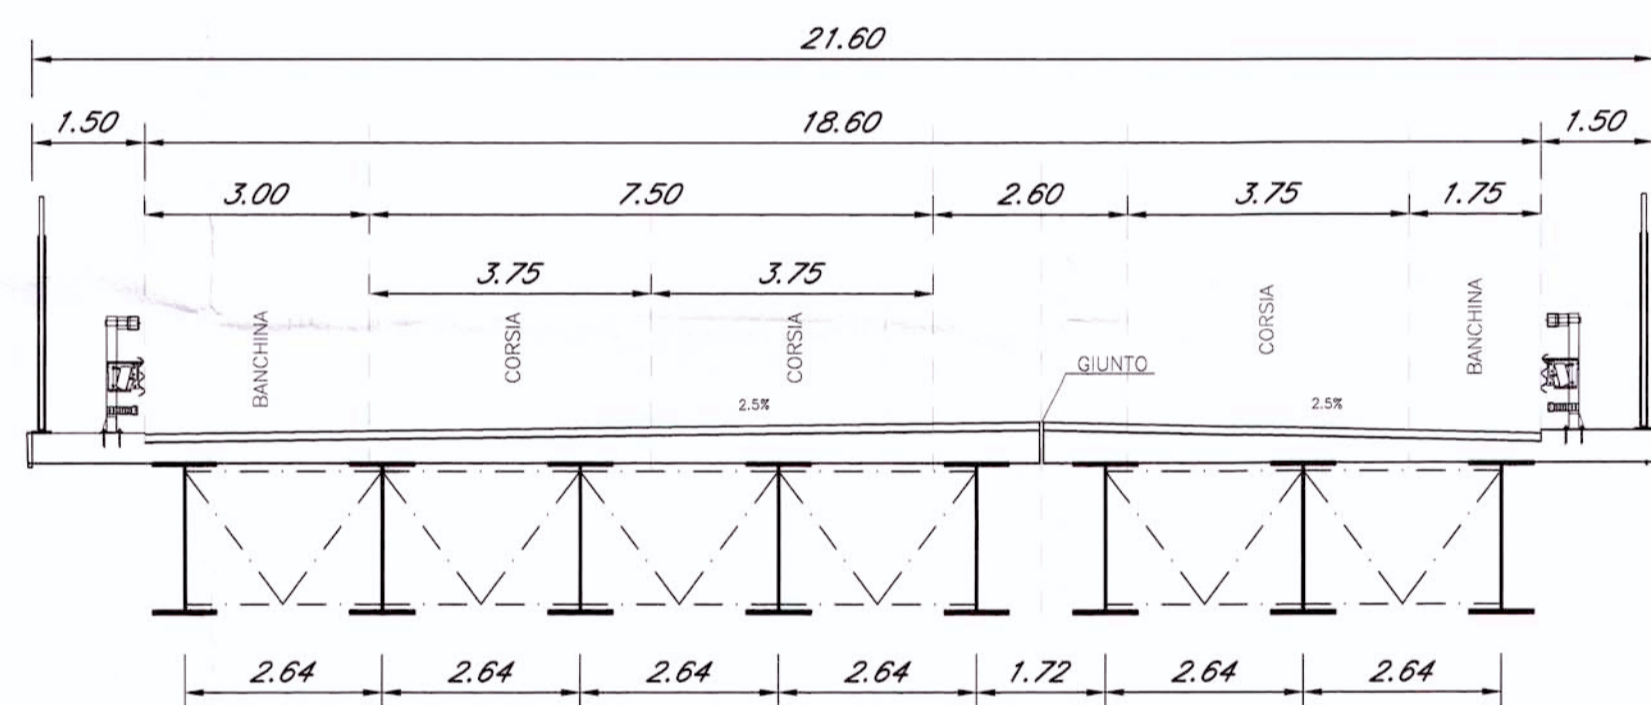

SEZIONE E-E
Scala 1:100

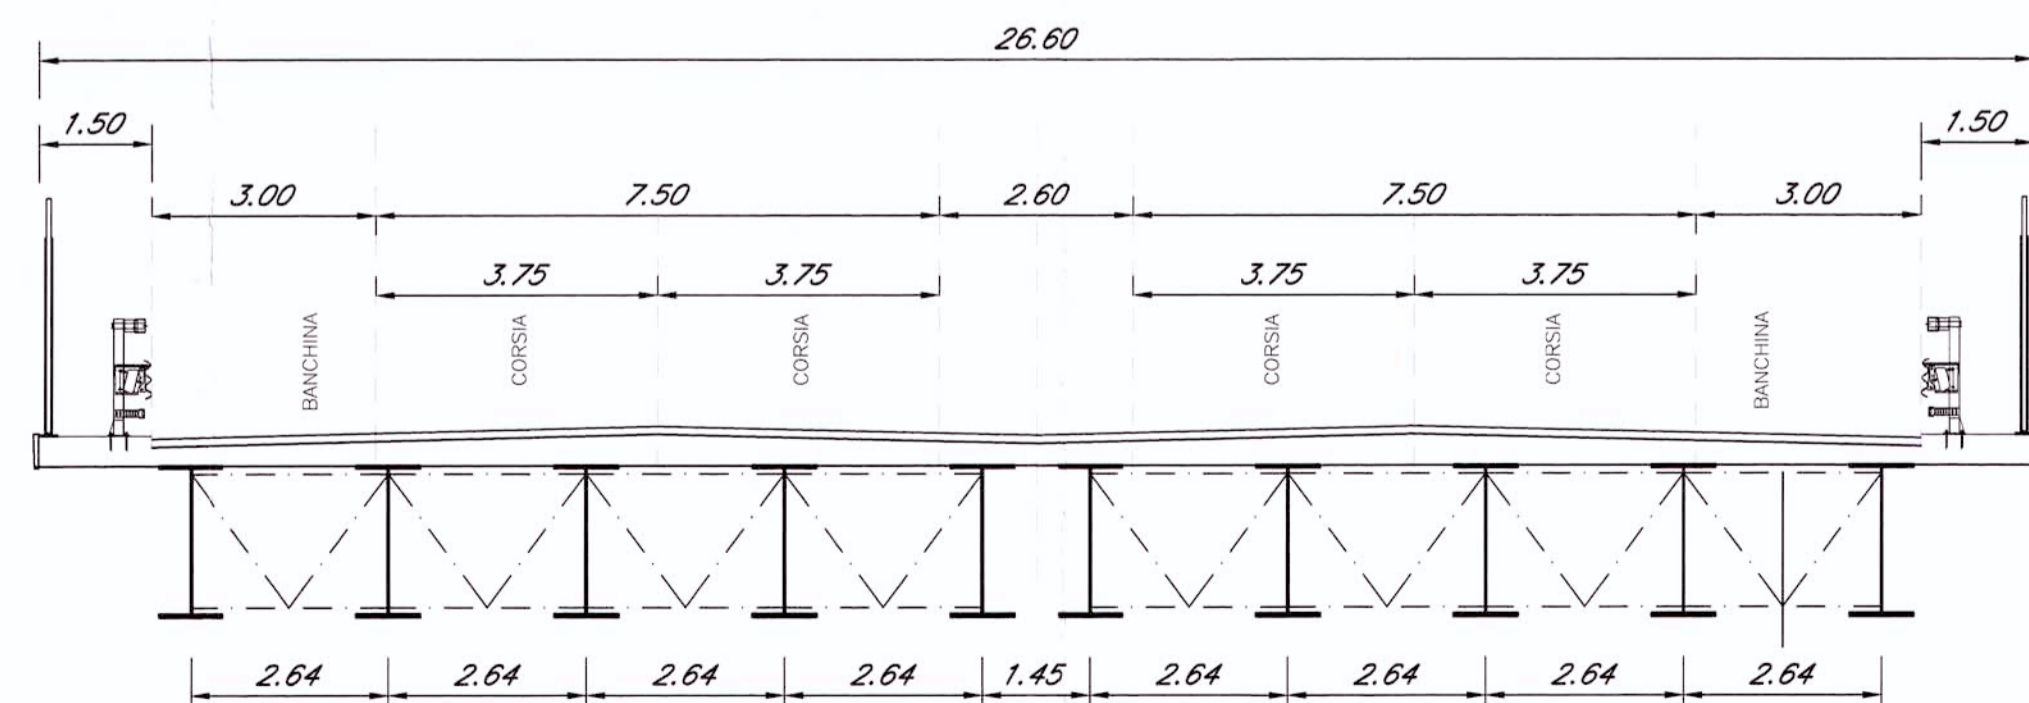

COMMITTENTE:



PROGETTAZIONE:



U.O.: PROGETTAZIONE LINEE, NODI E ARMAMENTO

PROGETTO PRELIMINARE

**NUOVA LINEA AV/AC VENEZIA - TRIESTE
TRATTA PORTOGRUARO - RONCHI DEI LEGIONARI**

Viabilità Interferita (NI08) - Variante Svincolo di Ronchis - al km 11+810 linea AV/AC bp
Sezioni tipo

SCALA:

1:200

COMMESSA LOTTO FASE ENTE TIPO DOC. OPERA/DISCIPLINA PROGR. REV.

L346 00 R 13 W9 IF0005 003 A

Revis.	Descrizione	Redatto	Data	Verificato	Data	Approvato	Data	Autorizzato	Data
A	Emissione esecutiva	G. Gallo	Novembre 2010	G. Ingrassio	Novembre 2010	FOCHESATO	Novembre 2010		

File: L34600R13W9IF0005003A.dwg

n. Elab. 100



U.O. PROGETTAZIONE LINEE, NODI E ARMAMENTO
 Gruppo Ferrovie dello Stato
 Via Venezia, 100 - 00187 Roma
 Tel. 06 49901 - Fax 06 49902
 E-mail: info@italferr.it