


- PROGETTO**
- VORBEREITENDE ARBEITEN / OPERE PROPEDEUTICHE
 - VIABILITÀ DI COLLEGAMENTO AREE DI SOCCORSO E USCITE DI SICUREZZA
 - STEINSCHLAGSCHUTZÄUÑE / BARRIERE PARAMASSI
 - BESTANDSSTRECKENVERLEGUNG / SPOSTAMENTO DELLA LINEA STORICA
 - WANNE / VASCONE
 - GALLERIA NATURALE IN ROCCIA SINGOLO
 - GALLERIA NATURALE IN DETRITO CON CONSOLIDAMENTI IN AVANZAMENTO
 - GALLERIA NATURALE ATTRAVERSAMENTO ISARCO CONSOLIDAMENTI E CONGELAMENTO IN AVANZAMENTO
 - GALLERIA NATURALE IN DETRITO CON CONSOLIDAMENTI DALL'ALTO
 - GALLERIA ARTIFICIALE
 - GALLERIA ARTIFICIALE INTERCONNESSIONE DISPARI
 - MANUFATTO DI ATTRAVERSAMENTO POZZI

- CANTIERIZZAZIONE**
- Cantieri principali e operativi
Haupt- und operativ Baustelle
 - Depositi temporanei
Zwischenlagerung
 - Depositi temporanei scotico
Zwischenlagerung für Mutterboden
 - Piste di cantiere
Baustellenstrasse
 - Autostrada
Autobahn
 - Strada statale
Staatsstrasse

- MONITORAGGIO**
- Ambiente Idrico
Acque ipogee
 - Ambiente Idrico-Acque superficiali
Deflussi e difesa dalle piene
 - Ambiente Idrico
Acque di falda aree di cantiere
 - Ambiente Idrico-Acque superficiali
Idromorfologia
 - Ambiente Idrico-Acque superficiali
Qualità delle acque

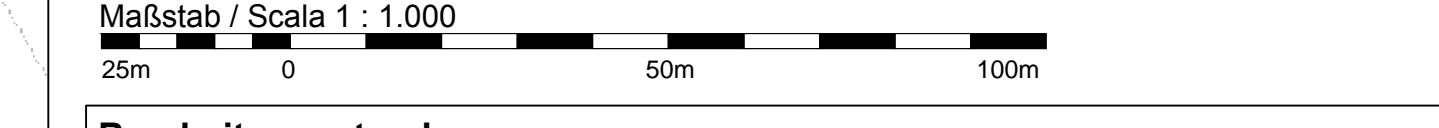

Bearbeitungsstand
Stato di elaborazione

| Revisione | Revisione | Änderungen / Modifiche | Verantwortlicher / Responsabile modifica | Datum / Data |
|-----------|--------------------------|------------------------|--|--------------|
| 00 | Entwurf / Prima Versione | | D. Bonades | 31.07.2015 |
| 01 | Revisione | | D. Bonades | 06.08.2015 |
| 02 | | | | |
| 03 | | | | |
| 04 | | | | |
| 05 | | | | |

Ausbau Eisenbahnstrecke München-Verona
BRENNER BASISTUNNEL
Ausführungsprojekt

Potenziamento asse ferroviario Monaco - Verona
GALLERIA DI BASE DEL BRENNERO
Progetto esecutivo

Sub-Bautes Hauptbauwerke Eisackunterquerung
Sublotto di costruzione Opere Principali Sottoattraversamento Isarco

Fachbereich: Settore
Thema: 13 - Progettazione ambientale
Projekt: Progetto monitoraggio ambientale
Dokumententyp: Tipo documento
Titel: Planimetria
Titel: Planimetria di dettaglio dei punti di misura-Componenti naturali abiotiche

02 H71 AF 002 13 01 007.05 B0115 00915 1A7 01

TABELLE

ACQUE SUPERFICIALI - IDROMORFOLOGIA

| AO | CO | PO |
|----|----|----|
| | | |

ACQUE SUPERFICIALI - QUALITÀ DELLE ACQUE

| AO | CO | PO |
|----|----|----|
| | | |

NOTA:
- tutti i monitoraggi ante operam sono oggetto del Progetto di Monitoraggio delle Opere Propedeutiche;
- tutti i monitoraggi post operam verranno eseguiti dopo il termine dei lavori della Galleria di base del Brennero.