PLANIMETRIA 1/2 scala 1:2000

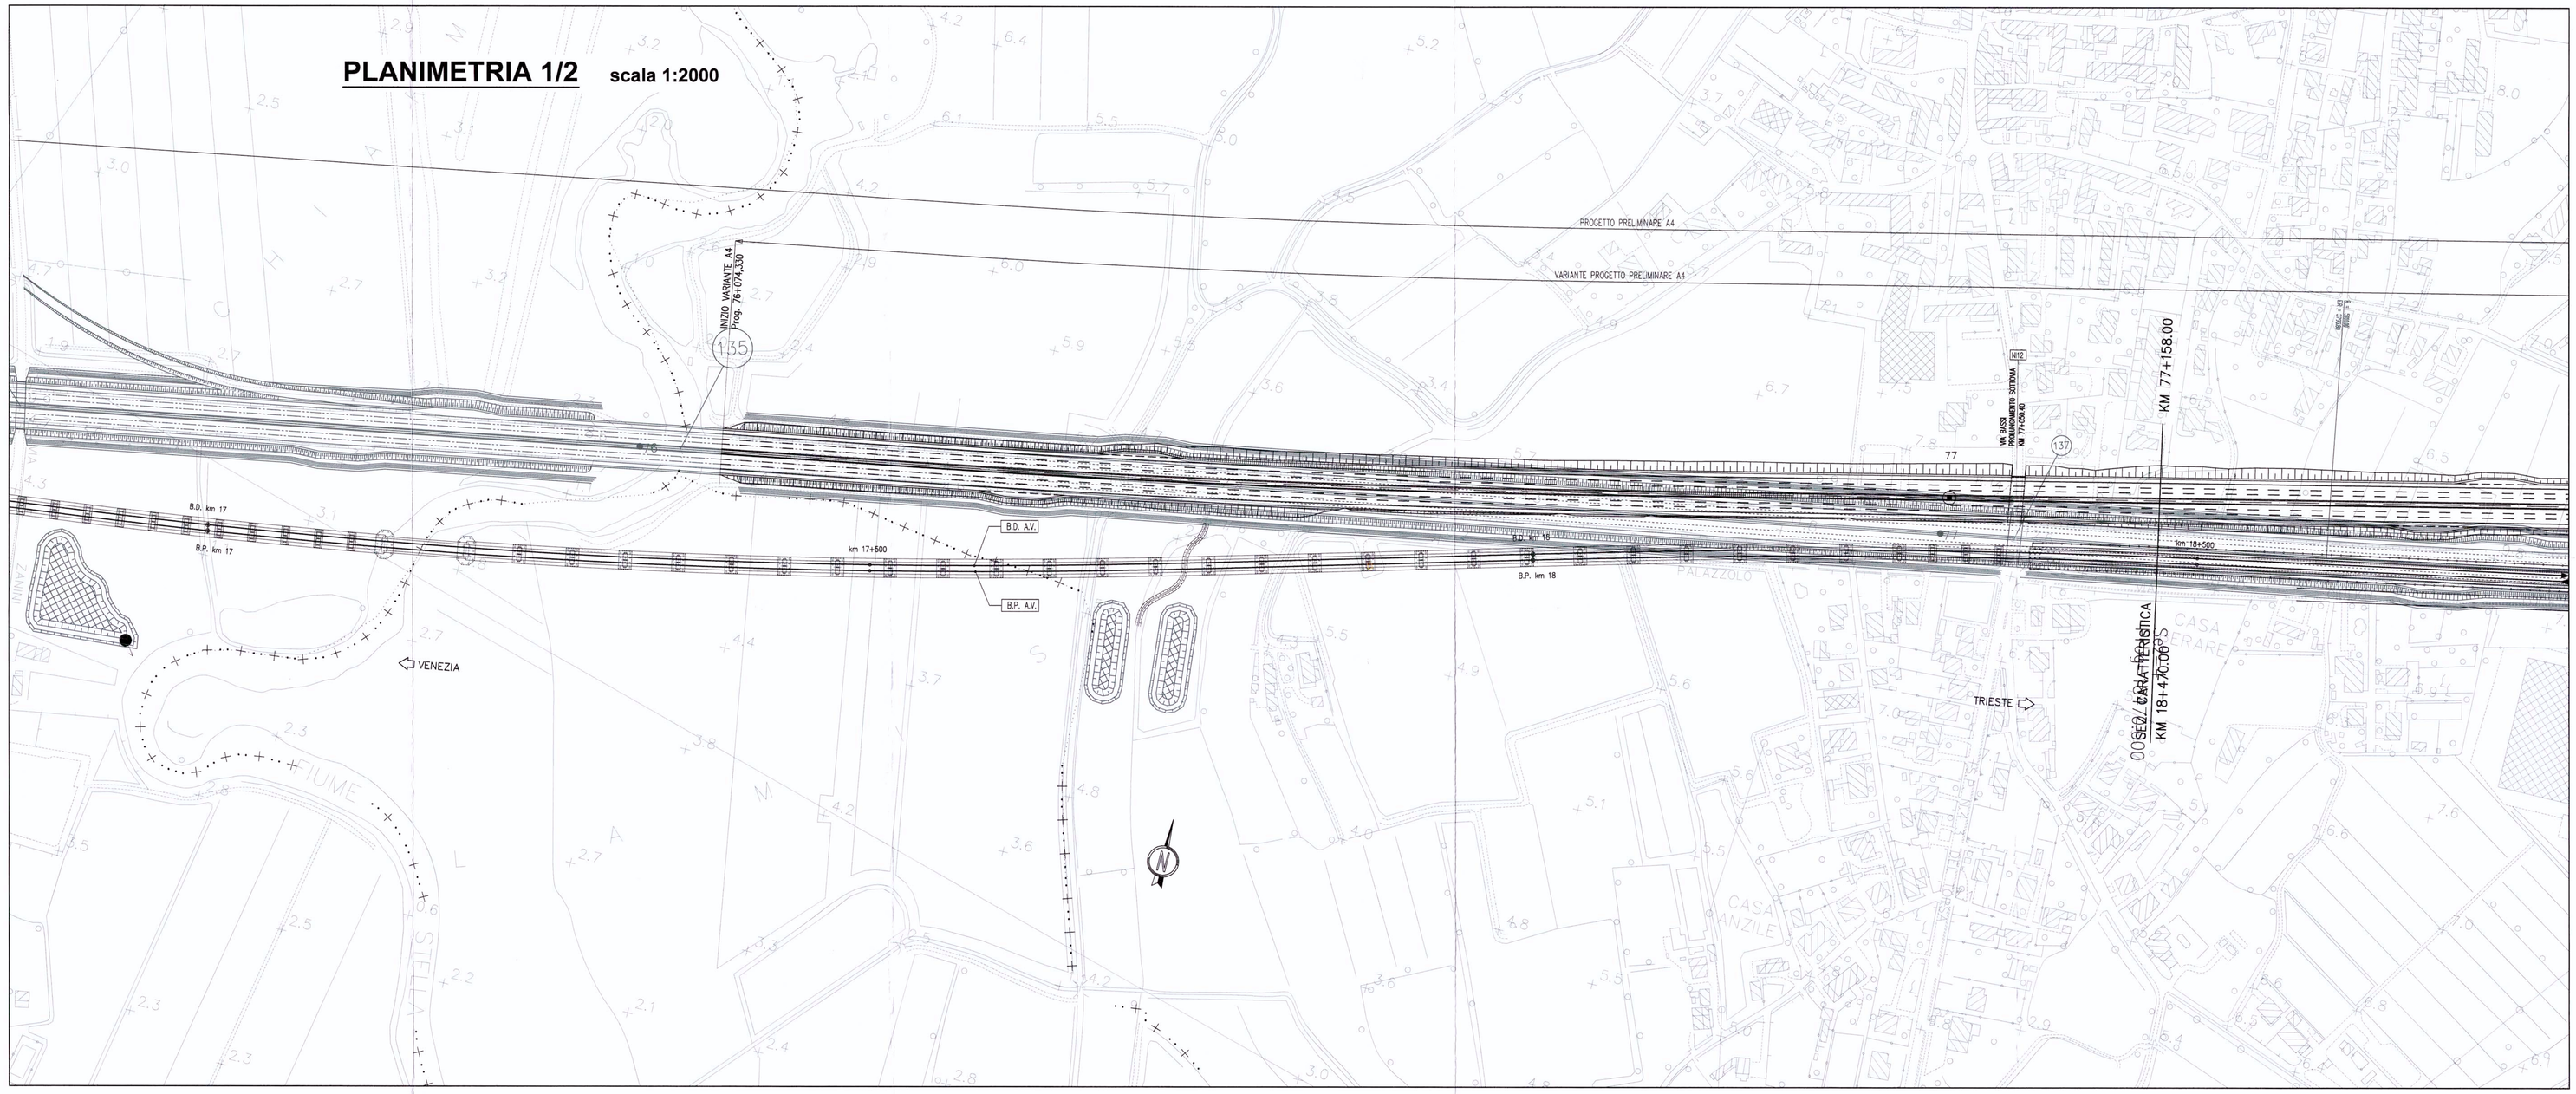

PLANIMETRIA DI TRACCIAMENTO 1/2 scala 1:2000

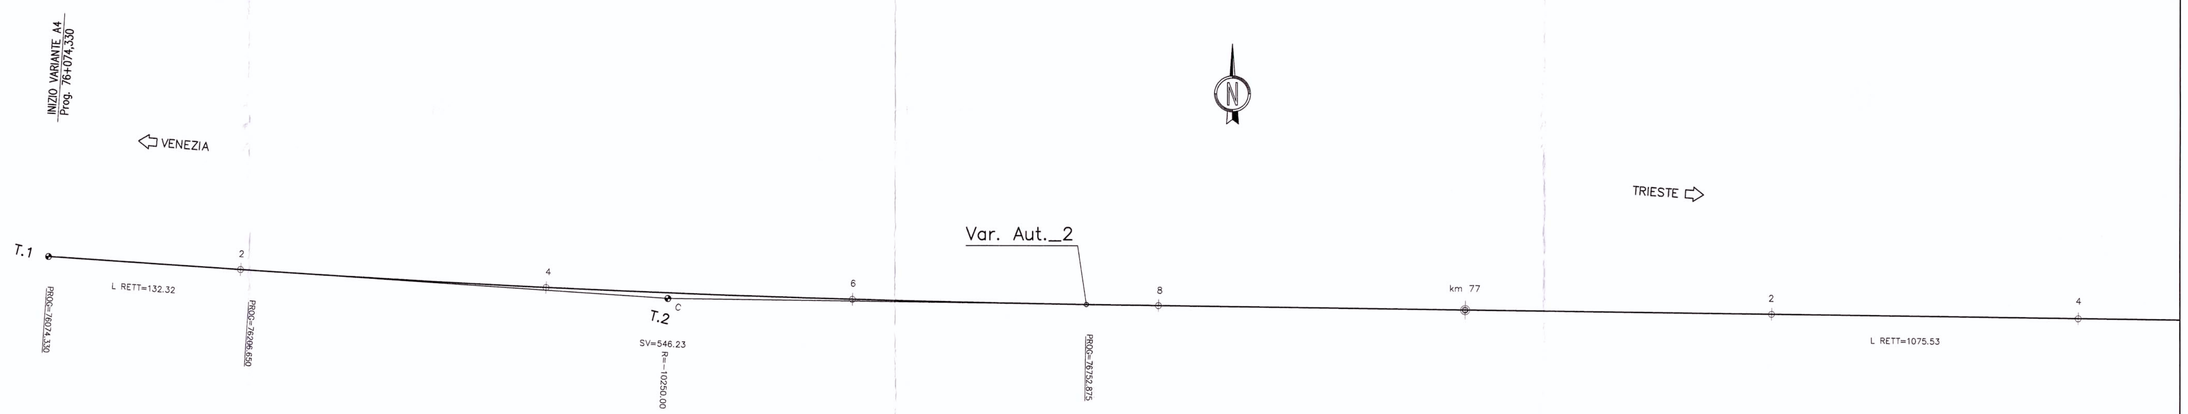

LEGENDA TABELLINE VERTICI PLANIMETRICI

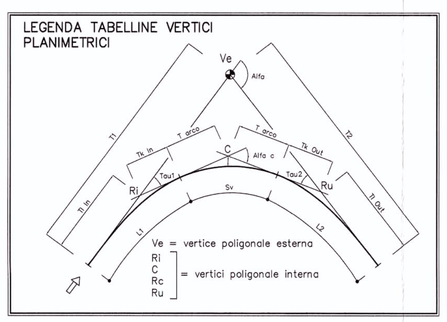

Var. Aut._2 VERTICE T.1			
X	2371481.758		
Y	5076882.549		
Az =	88.639764		

Var. Aut._2 VERTICE T.2			
X	2371880.816	R_i X	0.000
Y	5076854.525	Y	0.000
T_1 =	273.177	$T_{1\,s}$ =	0.000
T_2 =	273.177	$T_{2\,s}$ =	0.000
Alfa	3.392565	L_1 =	0.000
Az_1 =	88.639764	A_1 =	0.000
Az_2 =	85.247199	DeltaR =	0.000
		Tau =	0.000000
C X	2371880.816	R_e X	0.000
C Y	5076954.525	Y	0.000
R	−10250.000	$T_{1\,tot}$ =	0.000
$Alfa_{tot}$ =	3.392565	$T_{2\,tot}$ =	0.000
T_{tot} =	273.177	L_2 =	0.000
Sv	546.225	A_2 =	0.000
		DeltaR =	0.000
		Tau =	0.000000

COMMITTENTE:

RFI RETE FERROVIARIA ITALIANA
GRUPPO FERROVIE DELLO STATO

PROGETTAZIONE:

ITALFERR
GRUPPO FERROVIE DELLO STATO

U.O.: PROGETTAZIONE LINEE, NODI E ARMAMENTO

PROGETTO PRELIMINARE

NUOVA LINEA AV/AC VENEZIA - TRIESTE
TRATTA PORTOGRUARO - RONCHI DEI LEGIONARI
Viabilità Interferita (NI3) - Variante autostrada A4 da km 76+256 a km78+860
Planimetria
Tav.1/2

SCALA : 1:2000

COMMESSA	LOTTO	FASE	ENTE	TIPO DOC.	OPERA/DISCIPLINA	PROGR.	REV.
L346	00	R	13	P6	IF0005	005	A

Revis.	Descrizione	Redatto	Data	Verificato	Data	Approvato	Data	Autorizzato Data
A	Emissione esecutiva	G. Gallo	Novembre 2010	G. Ingrosso	Novembre 2010	FOCHESATO	Novembre 2010	Bertagnolio Novembre 2010

File: L34600R13P6IF0005005A.dwg n.Elab.: 104

Questo progetto è cofinanziato dalla Comunità Europea