



1.6-01-E

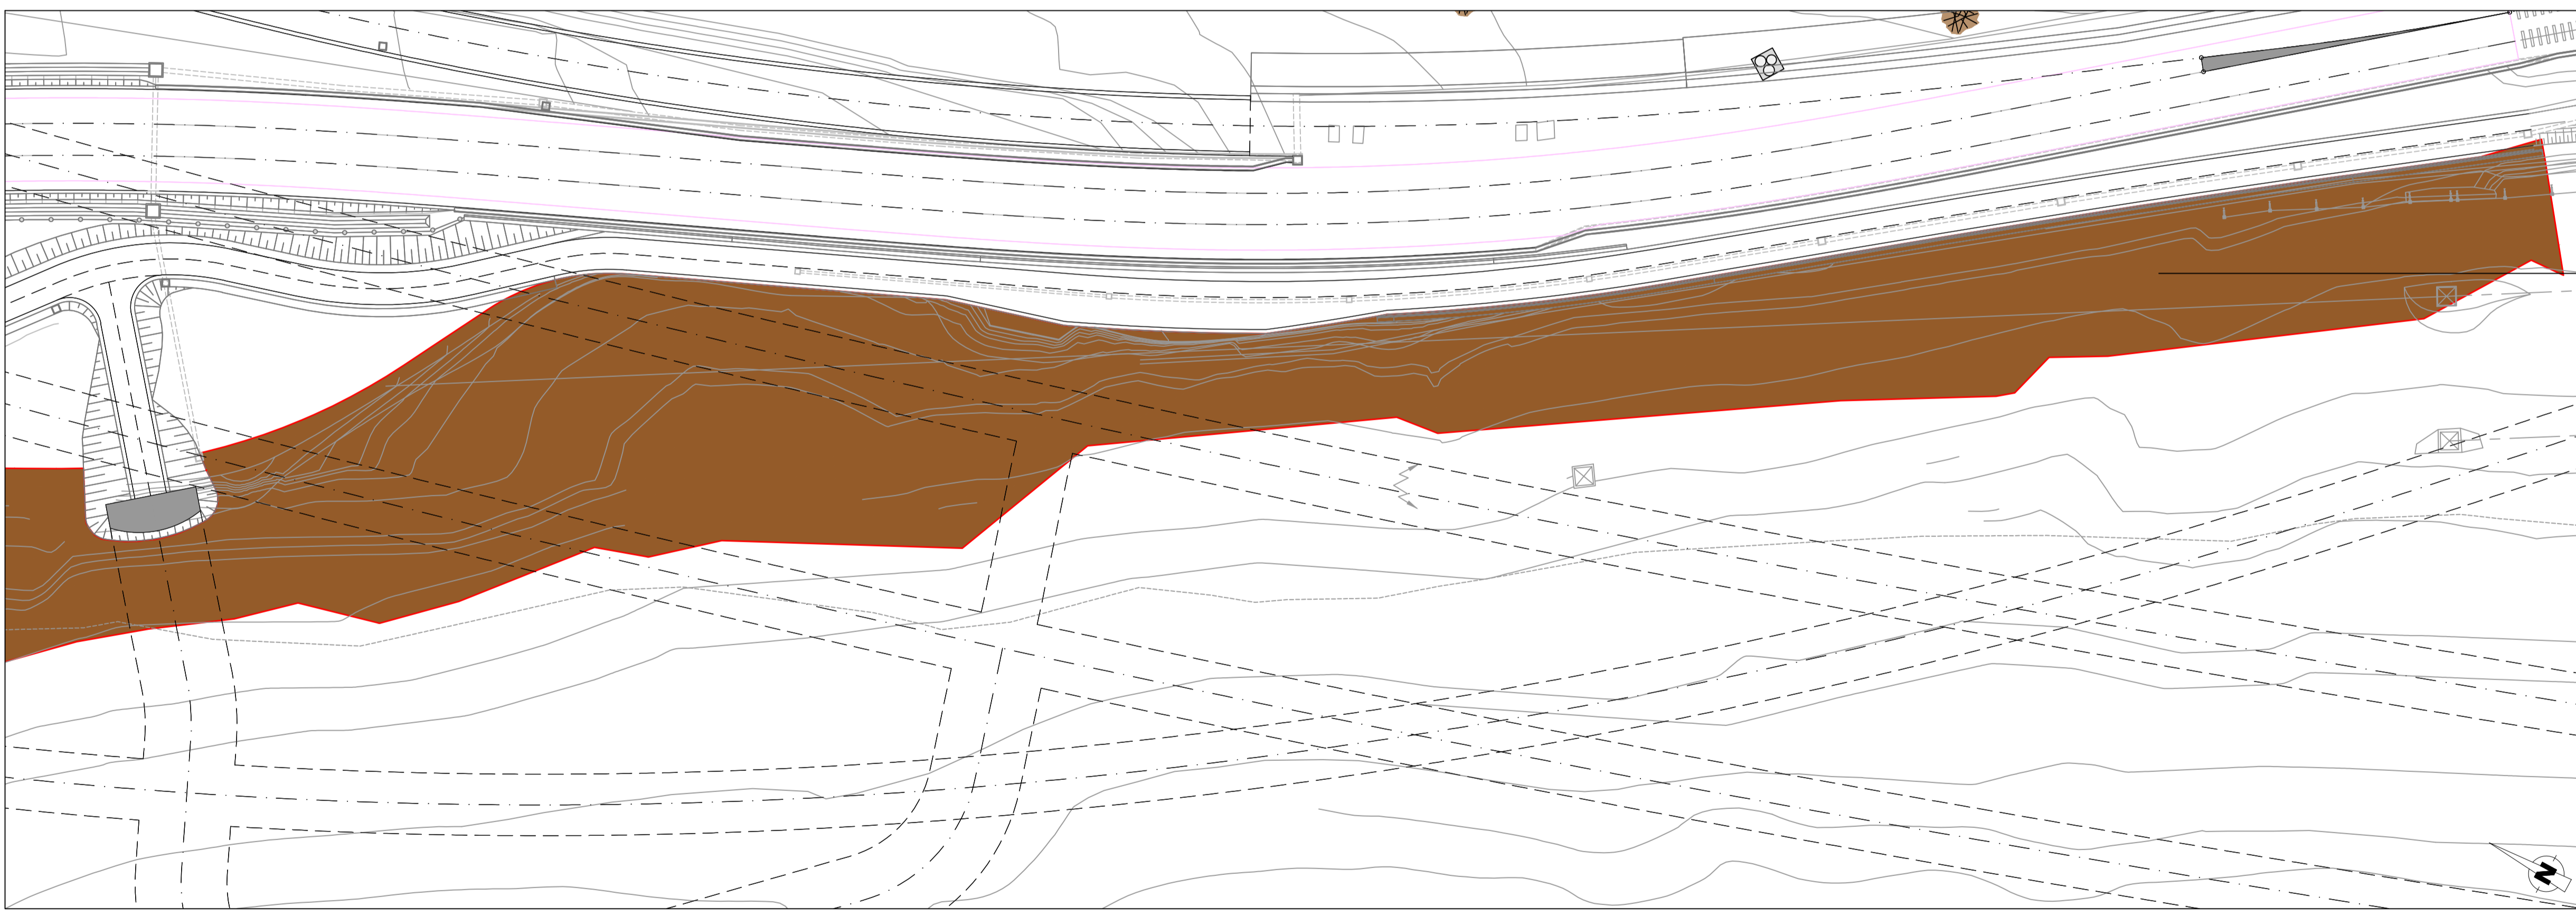

1.6-01-E

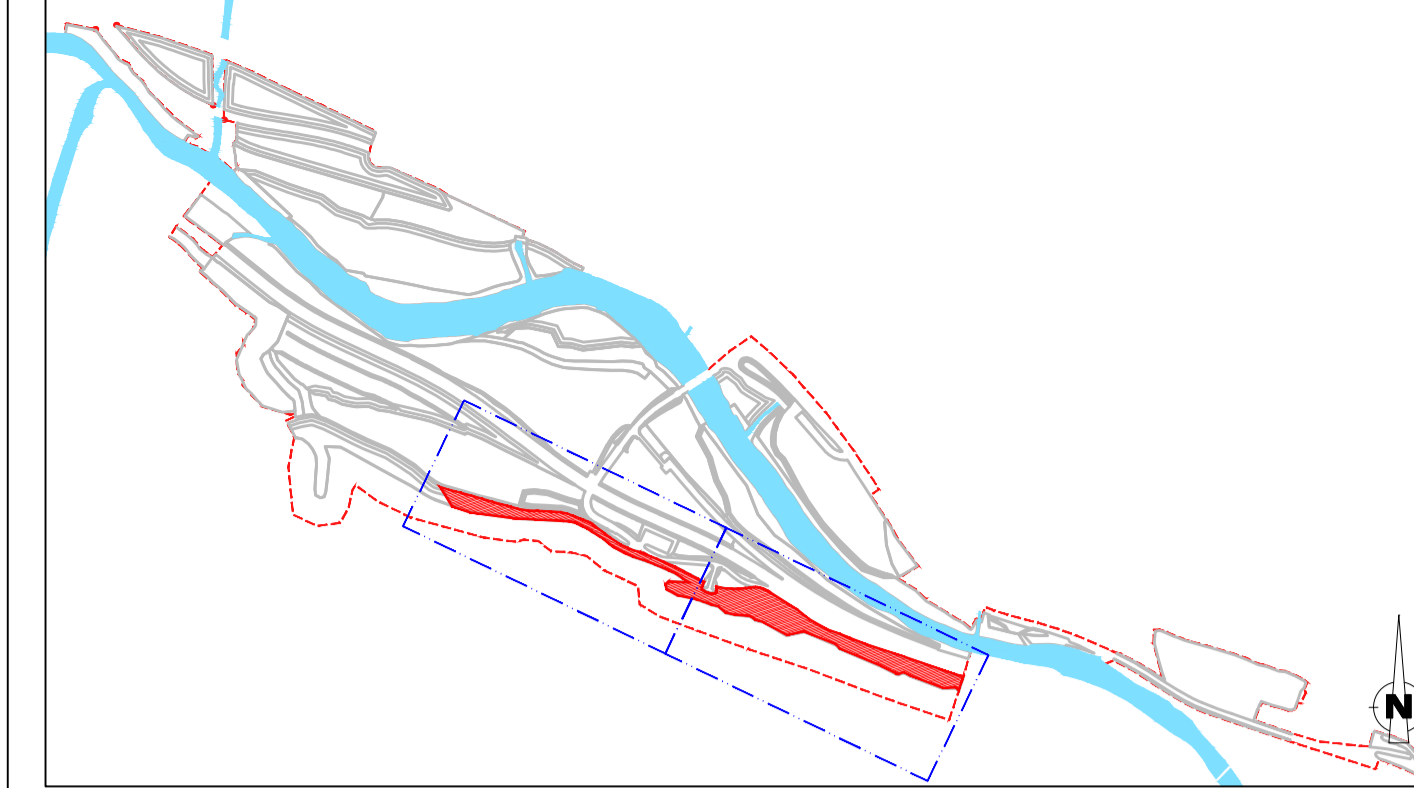

LEGENDA

- Ambito di intervento
Bearbeitungsgebiet
- Acque
Gewässer
- Area diriferimento
Referenzbereich
- Aree di intervento
Interventionsbereiche

- Relazioni di riferimento:
- Relazione generale progetto di rinaturazione (02-H71-AF-002-13-03-001-00-B0115-00935-RT1-00);
 - Relazione specialistica interventi di rinaturazione (02-H71-AF-002-13-03-002-00-B0115-00936-RT2-00);
 - Capitolato di esecuzione delle opere a verde (02-H71-AF-002-13-03-004-00-B0115-00938-RE2-00);
 - Piano di manutenzione delle opere a verde (02-H71-AF-002-13-03-005-00-B0115-00939-RM1-00);
 - Computo metrico estimativo (02-H71-AF-002-13-03-006-00-B0115-00940-RM4-00).

Maßstab / Scala 1 : 500
12,5m 0 25m 50m

Bearbeitungsstand Stato di elaborazione				
Revisione	Revisions	Änderungen Modifiche	Verantwortlicher Responsabile modifica	Datum Data
00	Erstversion / Prima Versione		D. Bonadies	31.07.2015
01	Revisione		D. Bonadies	06.08.2015
02				
03				
04				
05				

Intervento 1.6-01-E
 Posizione: sponda destra dell'Isarco, lungo il versante, tra le nuove barriere para-massi, nell'area della linea a 132 kV.
 Situazione attuale: Cespugli di noccioli delle fasce disboscate delle linee ad alta tensione
 Situazione post operam: Cespugli di noccioli delle fasce disboscate delle linee ad alta tensione
 Categoria intervento:
 1.6 - Cespugli di noccioli
 Obiettivo dell'intervento:
 Disboscamento delle piante esistenti per consentire la posa delle barriere paramassi. Dopo di che processo successivo spontaneo.

INTERVENTO 1.6 - 01 - E - Sviluppo mq 10.203,00				
Associazione vegetale spontanea	Nome	Specie arboree	%	Quantità n.
ca	<i>Corylus avellana</i> - nocciolo			
Sau	<i>Sorbus aucuparia</i> - sorbo degli uccellatori			
lk	<i>Lonicera xylosteum</i> - caprifoglio peloso			
sn	<i>Sambucus nigra</i> - sambuco nero			
psp	<i>Prunus spinosa</i> - prugnolo			
cs	<i>Cornus sanguinea</i> - corniolo sanguinello			
Pt	<i>Populus tremula</i> - pioppo tremulo			
Bp	<i>Betula pendula</i> - betulla verrucosa			
sc	<i>Salix caprea</i> - salice delle capre			

Mit Beteiligung der Europäischen Union aus dem Haushalt der Trans-europäischen Verkehrsnetze finanziertes Vorhaben
 Opera finanziata con la partecipazione dell'Unione Europea attraverso il bilancio delle reti di trasporto trans-europee

BRENNER BASISTUNNEL
 Ausführungsprojekt
 Potenziamento asse ferroviario Monaco - Verona
GALLERIA DI BASE DEL BRENNERO
 Progetto esecutivo

Sub-Baulos Hauptbauwerke Eisackunterquerung
 Sublotto di costruzione Opere Principali Sottoattraversamento Isarco

Fachbereich	Settore	13 - Progettazione ambientale
Thema	Tema	Progetto di rinaturazione
Dokumentenart	Tipo documento	Pianta
Titel	Titolo	Intervento 1.6-01-E

Auftragnehmer / Impresario	Beauftragte / Mandatario	Bearbeitung des Dokuments / Elaborazione del documento	Geprüft / Verificato	Datum / Data	Verantwortlicher / Responsabile
ISARCO	salini impreglio		06.08.2015	06.08.2015	D. Bonadies
Auftraggeber / Mandatario	STRABAG	Bearbeitet / Elaborato	Freigegeben / Autorizzato		
	COLLINI		06.09.2015		N. Meistro
	GPingegneria	Gesehen BBT / Visto BBT_RUP			A. Lombardi
	ROCK SOUL	Maßstab / Scala			
		1 : 500			

Projekt-kilometer / bis / a	von / da	54+015	Bau-kilometer / bis / a	von / da	Staat / Stato
Chilometro progetto	bei / al	56+100	opera	bei / al	02 H71 AF
					002
					13
					03
					014.17
					B0115 00967 2A8 01