


2.1 - 01 - E  
Prato 1

2.1 - 04 - E  
Prato 1

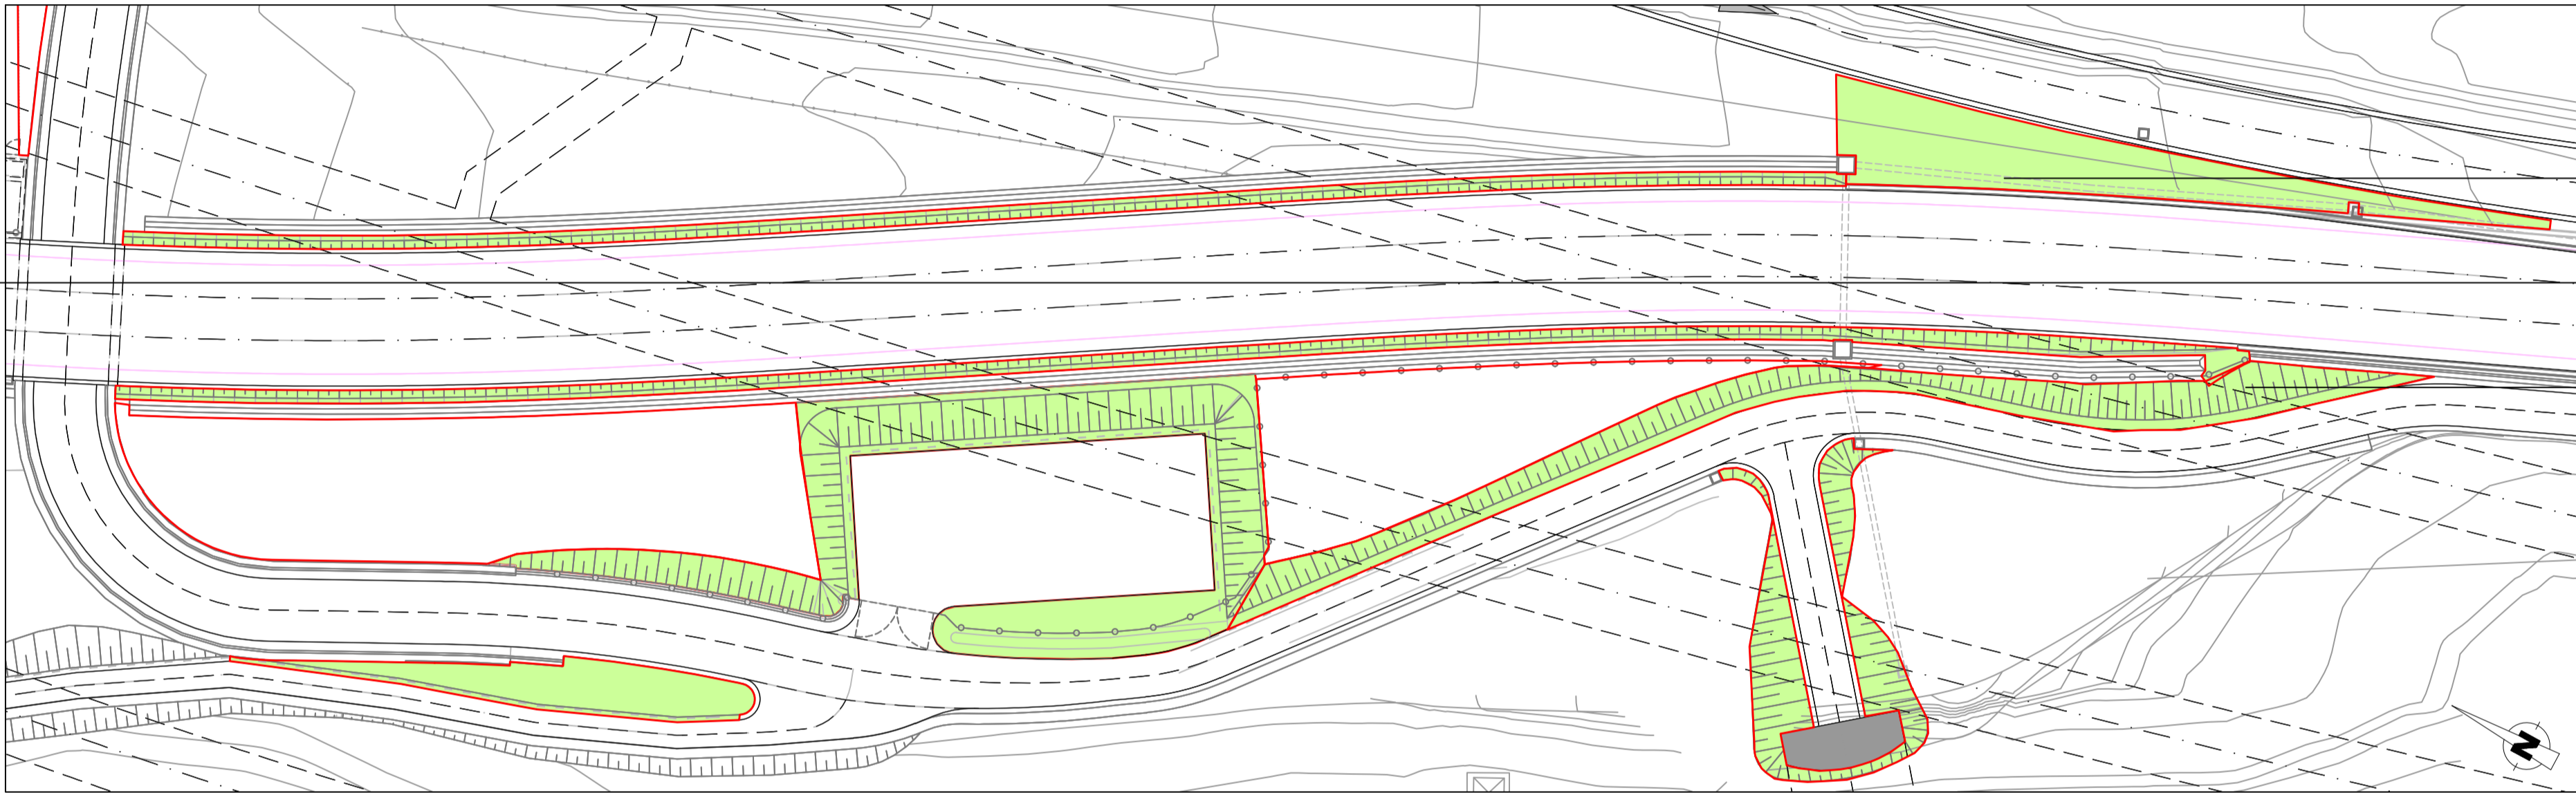

2.1 - 03 - E  
Prato 1

2.1 - 05 - E  
Prato 1

2.1 - 02 - E  
Prato 1


**Intervento 2.1-01-E**  
Posizione: sulla sponda destra dell'Isarco, lungo il tratto storico della linea ferroviaria Verona-Brennero, dal km ca. 0,0 fino al km 0,1  
Situazione attuale: scarpata prativa lungo la linea ferroviaria, bosaglia  
Situazione post operam: prato secco  
Categoria intervento: 2.1 - Superficie a prato  
Obiettivo dell'intervento: ricoltivazione delle aree interferite in fase di spostamento della linea ferroviaria.  
Miscuglio per prato 1 (sulle scarpate miscuglio per prato 3)

**Intervento 2.1-02-E**  
Posizione: sulla sponda destra dell'Isarco ed adiacente a destra al tratto spostato della linea ferroviaria, scarpate della strada di accesso e dello spiazzo per i soccorsi  
Situazione attuale: scarpata prativa, bordura di ruderali  
Situazione post operam: prato secco  
Categoria intervento: 2.1 - Superficie a prato  
Obiettivo dell'intervento: ricoltivazione delle aree interferite in fase di costruzione.  
Miscuglio per prato 1 (sulle scarpate miscuglio per prato 3)


**Intervento 2.1-03-E**  
Posizione: sulla sponda sinistra dell'Isarco, tra l'Isarco e SS12, ad est del nuovo ponte sopra l'Isarco  
Situazione attuale: superficie a prato estensiva  
Situazione post operam: prato secco  
Categoria intervento: 2.1 - Superficie a prato  
Obiettivo dell'intervento: Ripristino ambientale per gli interventi durante la realizzazione dell'opera, ripristino della superficie agricola come prato magro.  
Descrizione dell'intervento:  
- nessun riporto di humus, soltanto riporto di terreno intermedio magro.  
Miscuglio per prato 1 (sulle scarpate miscuglio per prato 3)

**Intervento 2.1-04-E**  
Posizione: spostamento dell'alveo ad ovest del deposito Rio Vallaga  
Situazione attuale: bordura arbustiva molto pregiata, bosco di abete rosso con presenza di larice e abete bianco  
Situazione post operam: prato secco  
Categoria intervento: 2.1 - Superficie a prato  
Obiettivo dell'intervento: Inerbimento delle scarpate laterali dell'alveo.  
Descrizione dell'intervento:  
- nessun riporto di humus per creare un sito povero di sostanze nutritive e quindi rivalutare l'habitat per numerose specie animali.  
Miscuglio per prato 1 (sulle scarpate miscuglio per prato 3)

**Intervento 2.1-05-E**  
Posizione: sulla sponda destra dell'Isarco ed adiacente a destra al tratto spostato della linea ferroviaria, scarpate della strada di accesso e dello spiazzo per i soccorsi  
Situazione attuale: scarpata prativa, bordura di ruderali  
Situazione post operam: prato secco  
Categoria intervento: 2.1 - Superficie a prato  
Obiettivo dell'intervento: ricoltivazione delle aree interferite in fase di costruzione.  
Miscuglio per prato 1 (sulle scarpate miscuglio per prato 3)

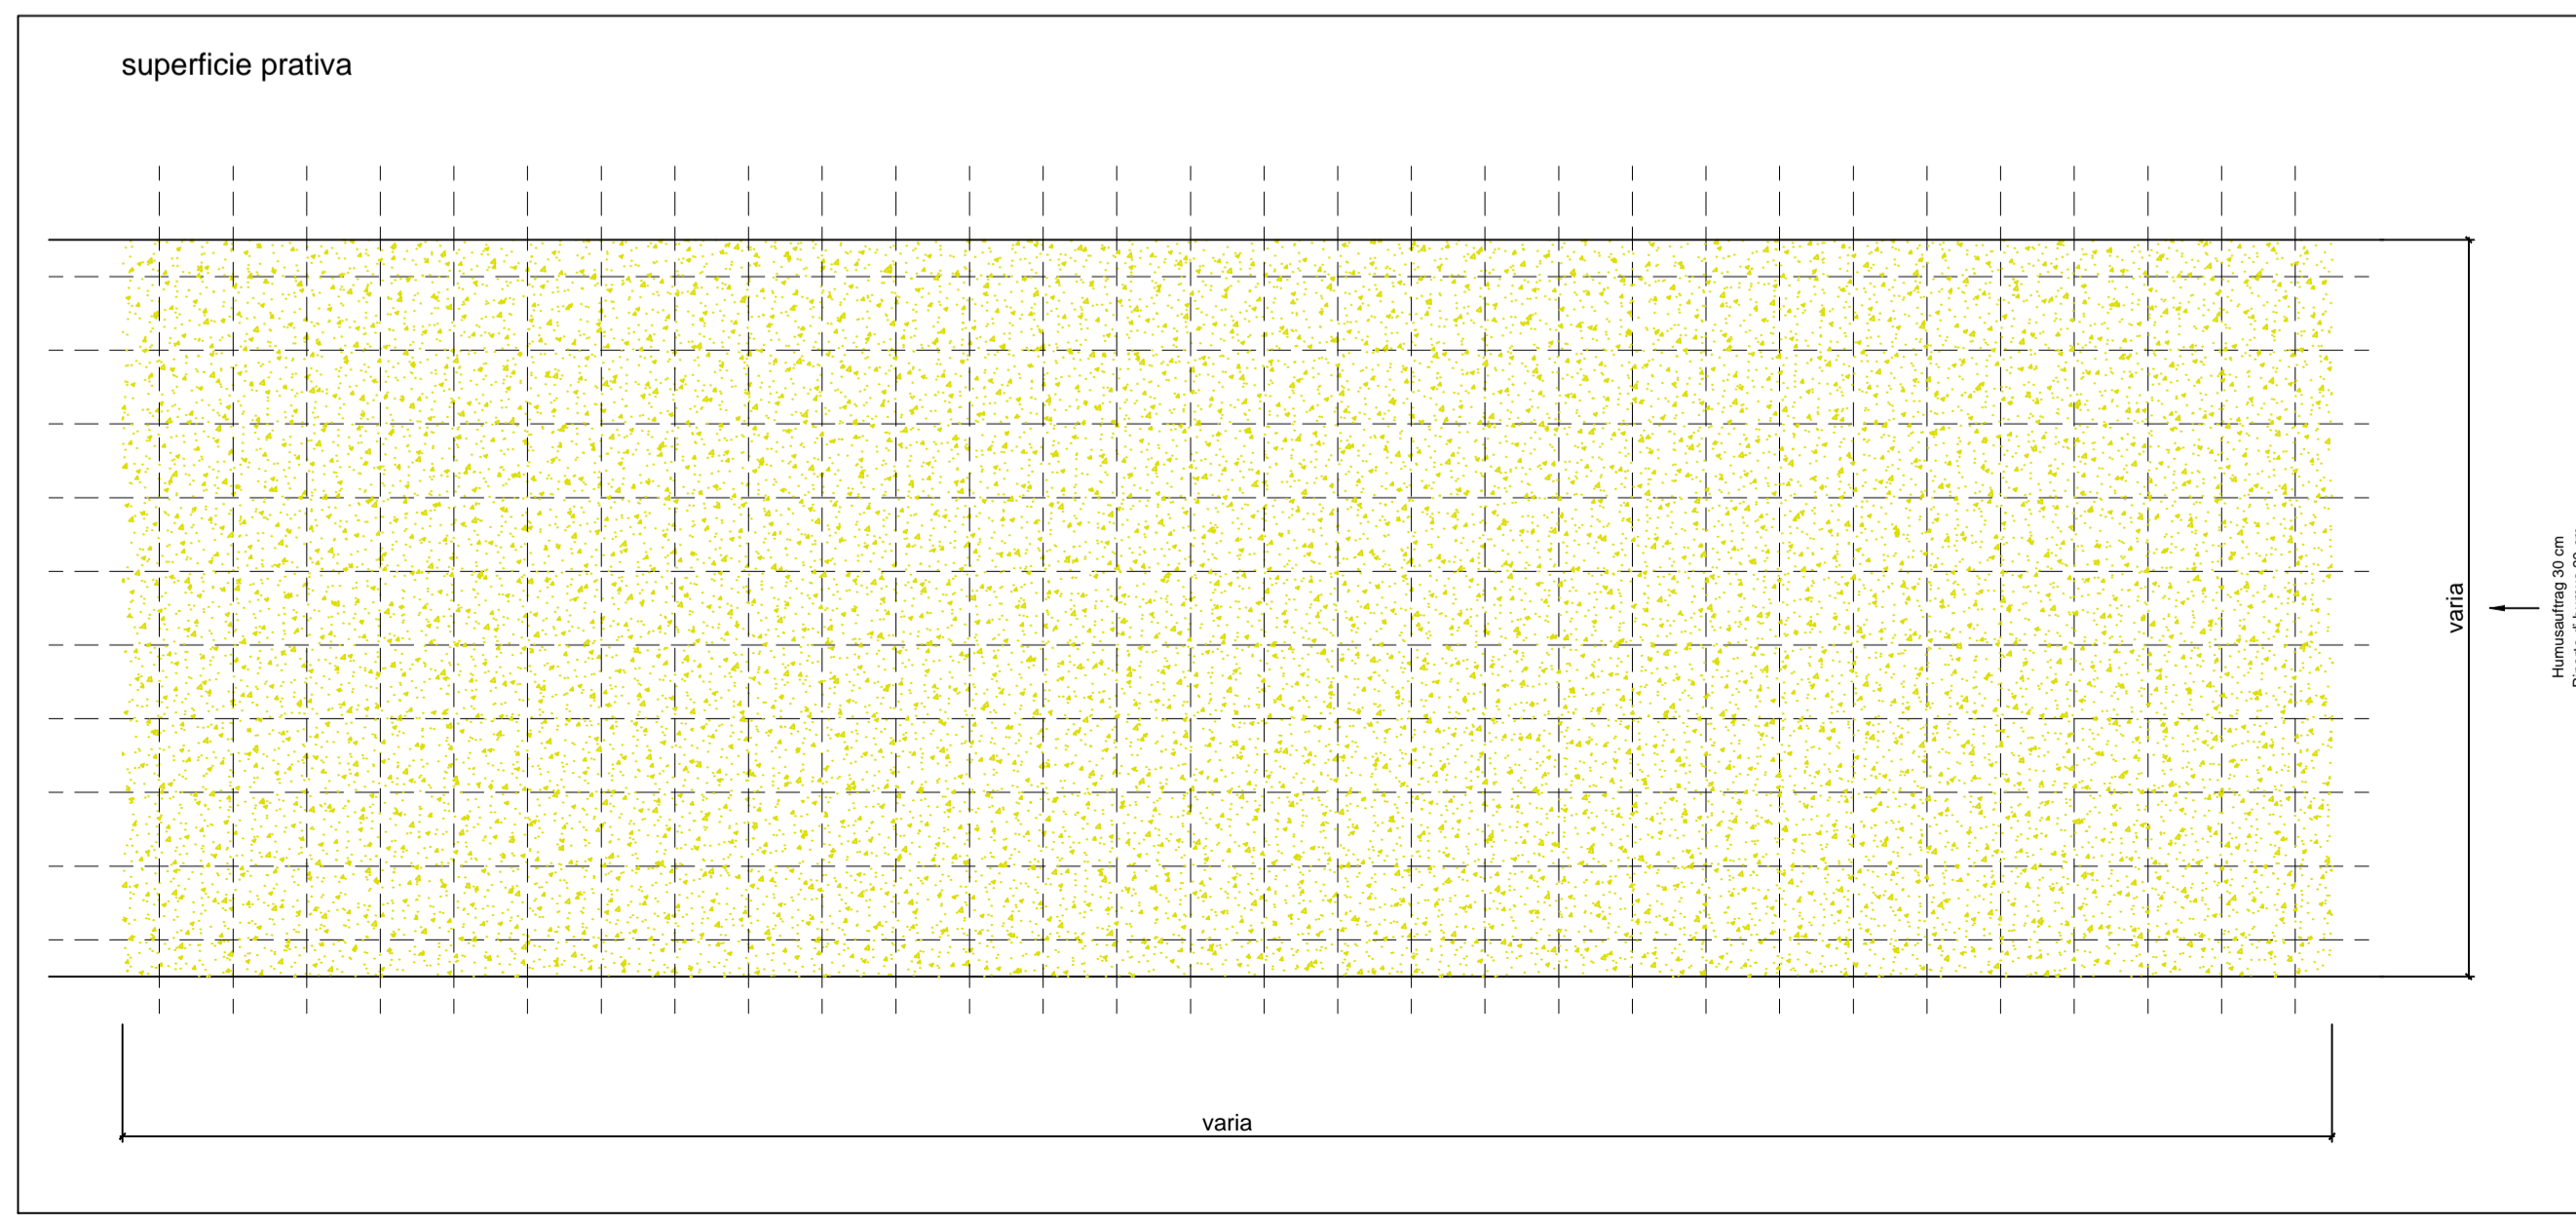

INTERVENTO 2.1 - 01 - E - Sviluppo mq 425,00	INTERVENTO 2.1 - 02 - E - Sviluppo mq 1335,00	INTERVENTO 2.1 - 03 - E - Sviluppo mq 800,00	INTERVENTO 2.1 - 04 - E - Sviluppo mq 845,00	INTERVENTO 2.1 - 05 - E - Sviluppo mq 900,00
<b>Miscuglio per prato Tipo 1</b>	<b>Miscuglio per prato Tipo 1</b>	<b>Miscuglio per prato Tipo 1</b>	<b>Miscuglio per prato Tipo 1</b>	<b>Miscuglio per prato Tipo 1</b>
<i>Agrostis tenuis</i> - capellino delle praterie 2,0%	<i>Agrostis tenuis</i> - capellino delle praterie 2,0%	<i>Agrostis tenuis</i> - capellino delle praterie 2,0%	<i>Agrostis tenuis</i> - capellino delle praterie 2,0%	<i>Agrostis tenuis</i> - capellino delle praterie 2,0%
<i>Alopecurus pratensis</i> - coda di topo comune 1,0%	<i>Alopecurus pratensis</i> - coda di topo comune 1,0%	<i>Alopecurus pratensis</i> - coda di topo comune 1,0%	<i>Alopecurus pratensis</i> - coda di topo comune 1,0%	<i>Alopecurus pratensis</i> - coda di topo comune 1,0%
<i>Anthoxanthum odoratum</i> - paleo odoroso 0,5%	<i>Anthoxanthum odoratum</i> - paleo odoroso 0,5%	<i>Anthoxanthum odoratum</i> - paleo odoroso 0,5%	<i>Anthoxanthum odoratum</i> - paleo odoroso 0,5%	<i>Anthoxanthum odoratum</i> - paleo odoroso 0,5%
<i>Arrhenatherum elatium</i> - avena allisima 10,0%	<i>Arrhenatherum elatium</i> - avena allisima 10,0%	<i>Arrhenatherum elatium</i> - avena allisima 10,0%	<i>Arrhenatherum elatium</i> - avena allisima 10,0%	<i>Arrhenatherum elatium</i> - avena allisima 10,0%
<i>Dactylis glomerata</i> - erba mazzolina comune 5,0%	<i>Dactylis glomerata</i> - erba mazzolina comune 5,0%	<i>Dactylis glomerata</i> - erba mazzolina comune 5,0%	<i>Dactylis glomerata</i> - erba mazzolina comune 5,0%	<i>Dactylis glomerata</i> - erba mazzolina comune 5,0%
<i>Festuca pratensis</i> - festuca dei prati 24,0%	<i>Festuca pratensis</i> - festuca dei prati 24,0%	<i>Festuca pratensis</i> - festuca dei prati 24,0%	<i>Festuca pratensis</i> - festuca dei prati 24,0%	<i>Festuca pratensis</i> - festuca dei prati 24,0%
<i>Festuca rubra</i> - festuca rossa, stolonifera 14,0%	<i>Festuca rubra</i> - festuca rossa, stolonifera 14,0%	<i>Festuca rubra</i> - festuca rossa, stolonifera 14,0%	<i>Festuca rubra</i> - festuca rossa, stolonifera 14,0%	<i>Festuca rubra</i> - festuca rossa, stolonifera 14,0%
<i>Lolium perenne</i> - loglio comune 3,0%	<i>Lolium perenne</i> - loglio comune 3,0%	<i>Lolium perenne</i> - loglio comune 3,0%	<i>Lolium perenne</i> - loglio comune 3,0%	<i>Lolium perenne</i> - loglio comune 3,0%
<i>Phleum pratense</i> - codolina comune 3,0%	<i>Phleum pratense</i> - codolina comune 3,0%	<i>Phleum pratense</i> - codolina comune 3,0%	<i>Phleum pratense</i> - codolina comune 3,0%	<i>Phleum pratense</i> - codolina comune 3,0%
<i>Poa pratensis</i> - fienarola dei prati 12,0%	<i>Poa pratensis</i> - fienarola dei prati 12,0%	<i>Poa pratensis</i> - fienarola dei prati 12,0%	<i>Poa pratensis</i> - fienarola dei prati 12,0%	<i>Poa pratensis</i> - fienarola dei prati 12,0%
<i>Trisetum flavescens</i> - graminia bionda 2,0%	<i>Trisetum flavescens</i> - graminia bionda 2,0%	<i>Trisetum flavescens</i> - graminia bionda 2,0%	<i>Trisetum flavescens</i> - graminia bionda 2,0%	<i>Trisetum flavescens</i> - graminia bionda 2,0%
<i>Achillea millefolium</i> - millefoglio montano 1,0%	<i>Achillea millefolium</i> - millefoglio montano 1,0%	<i>Achillea millefolium</i> - millefoglio montano 1,0%	<i>Achillea millefolium</i> - millefoglio montano 1,0%	<i>Achillea millefolium</i> - millefoglio montano 1,0%
<i>Anthriscus sylvestris</i> - cerfoglio selvatico 0,2%	<i>Anthriscus sylvestris</i> - cerfoglio selvatico 0,2%	<i>Anthriscus sylvestris</i> - cerfoglio selvatico 0,2%	<i>Anthriscus sylvestris</i> - cerfoglio selvatico 0,2%	<i>Anthriscus sylvestris</i> - cerfoglio selvatico 0,2%
<i>Carum carvo</i> - cumino 2,0%	<i>Carum carvo</i> - cumino 2,0%	<i>Carum carvo</i> - cumino 2,0%	<i>Carum carvo</i> - cumino 2,0%	<i>Carum carvo</i> - cumino 2,0%
<i>Leucanthemum vulgare</i> - margherita 0,3%	<i>Leucanthemum vulgare</i> - margherita 0,3%	<i>Leucanthemum vulgare</i> - margherita 0,3%	<i>Leucanthemum vulgare</i> - margherita 0,3%	<i>Leucanthemum vulgare</i> - margherita 0,3%
<i>Daucus carota</i> - carota selvatica 1,0%	<i>Daucus carota</i> - carota selvatica 1,0%	<i>Daucus carota</i> - carota selvatica 1,0%	<i>Daucus carota</i> - carota selvatica 1,0%	<i>Daucus carota</i> - carota selvatica 1,0%
<i>Lathyrus pratensis</i> - cicorchia dei prati 1,0%	<i>Lathyrus pratensis</i> - cicorchia dei prati 1,0%	<i>Lathyrus pratensis</i> - cicorchia dei prati 1,0%	<i>Lathyrus pratensis</i> - cicorchia dei prati 1,0%	<i>Lathyrus pratensis</i> - cicorchia dei prati 1,0%
<i>Lotus corniculatus</i> - ginestrino 4,0%	<i>Lotus corniculatus</i> - ginestrino 4,0%	<i>Lotus corniculatus</i> - ginestrino 4,0%	<i>Lotus corniculatus</i> - ginestrino 4,0%	<i>Lotus corniculatus</i> - ginestrino 4,0%
<i>Medicago lupulina</i> - erba medica lupulina 2,0%	<i>Medicago lupulina</i> - erba medica lupulina 2,0%	<i>Medicago lupulina</i> - erba medica lupulina 2,0%	<i>Medicago lupulina</i> - erba medica lupulina 2,0%	<i>Medicago lupulina</i> - erba medica lupulina 2,0%
<i>Onobrychis vicifolia</i> - lupinella comune 1,0%	<i>Onobrychis vicifolia</i> - lupinella comune 1,0%	<i>Onobrychis vicifolia</i> - lupinella comune 1,0%	<i>Onobrychis vicifolia</i> - lupinella comune 1,0%	<i>Onobrychis vicifolia</i> - lupinella comune 1,0%
<i>Sanguisorba minor</i> - salvastrella minore 2,0%	<i>Sanguisorba minor</i> - salvastrella minore 2,0%	<i>Sanguisorba minor</i> - salvastrella minore 2,0%	<i>Sanguisorba minor</i> - salvastrella minore 2,0%	<i>Sanguisorba minor</i> - salvastrella minore 2,0%
<i>Trifolium hybridum</i> - trifoglio ibrido 2,0%	<i>Trifolium hybridum</i> - trifoglio ibrido 2,0%	<i>Trifolium hybridum</i> - trifoglio ibrido 2,0%	<i>Trifolium hybridum</i> - trifoglio ibrido 2,0%	<i>Trifolium hybridum</i> - trifoglio ibrido 2,0%
<i>Trifolium pratense 2n</i> - trifoglio pratense 1,0%	<i>Trifolium pratense 2n</i> - trifoglio pratense 1,0%	<i>Trifolium pratense 2n</i> - trifoglio pratense 1,0%	<i>Trifolium pratense 2n</i> - trifoglio pratense 1,0%	<i>Trifolium pratense 2n</i> - trifoglio pratense 1,0%
<i>Trifolium pratense 4n</i> - trifoglio pratense 1,0%	<i>Trifolium pratense 4n</i> - trifoglio pratense 1,0%	<i>Trifolium pratense 4n</i> - trifoglio pratense 1,0%	<i>Trifolium pratense 4n</i> - trifoglio pratense 1,0%	<i>Trifolium pratense 4n</i> - trifoglio pratense 1,0%
<i>Trifolium repens</i> - trifoglio ladino 2,0%	<i>Trifolium repens</i> - trifoglio ladino 2,0%	<i>Trifolium repens</i> - trifoglio ladino 2,0%	<i>Trifolium repens</i> - trifoglio ladino 2,0%	<i>Trifolium repens</i> - trifoglio ladino 2,0%
<i>Trifolium repens</i> - trifoglio ladino 3,0%	<i>Trifolium repens</i> - trifoglio ladino 3,0%	<i>Trifolium repens</i> - trifoglio ladino 3,0%	<i>Trifolium repens</i> - trifoglio ladino 3,0%	<i>Trifolium repens</i> - trifoglio ladino 3,0%

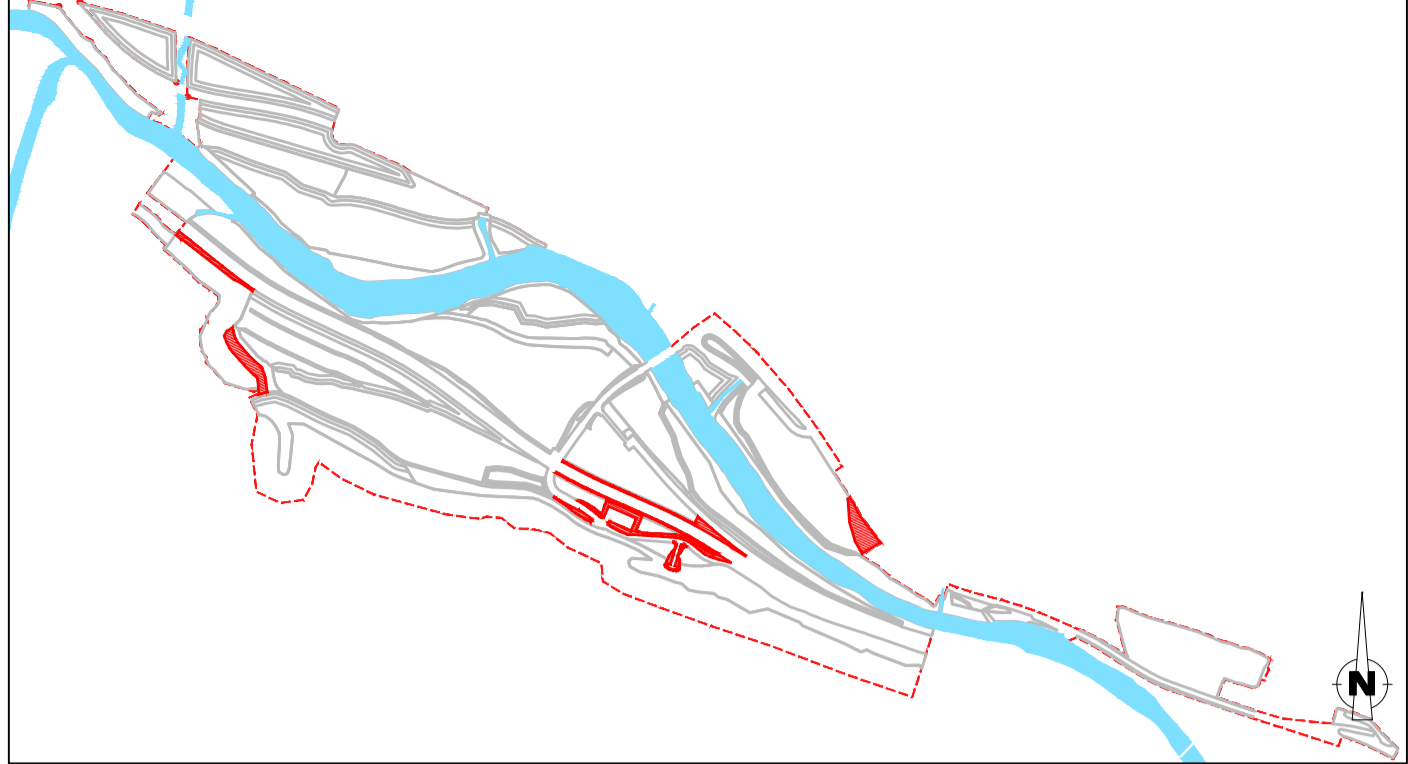

**LEGENDA**

- Ambito di intervento Bearbeitungsgebiet
- Acque Gewässer
- Area differimento Referenzbereich
- Aree di intervento Interventionsbereiche

Relazioni di riferimento:  
 - Relazione generale progetto di manutenzione (02-H71-AF-002-13-03-001-00-B0115-00938-R11-00);  
 - Relazione specialistica interventi di manutenzione (02-H71-AF-002-13-03-002-00-B0115-00938-R12-00);  
 - Capitolato di esecuzione delle opere a verde (02-H71-AF-002-13-03-004-00-B0115-00938-REZ-00);  
 - Piano di manutenzione delle opere a verde (02-H71-AF-002-13-03-005-00-B0115-00938-RM1-00);  
 - Computo metrico estimativo (02-H71-AF-002-13-03-006-00-B0115-00940-R04-00).

Maßstab / Scala 1 : 500  
 12,5m 0 25m 50m

**Bearbeitungsstand**  
Stato di elaborazione

Revision	Revisione	Änderungen	Modifiche	Verantwortlicher	Änderung	Responsible	modifica	Datum	Data
00	Erstversion / Prima Versione			D. Bonades				31.07.2015	
01	Revisione			D. Bonades				06.08.2015	
02									
03									
04									
05									

Mit Beteiligung der Europäischen Union aus dem Haushalt der Trans europäischen Verkehrsnetze finanziertes Vorhaben  
 Opera finanziata con la partecipazione dell'Unione Europea attraverso il bilancio delle reti di trasporto trans-europee

**Ausbau Eisenbahnstrecke München-Verona**  
**BRENNER BASISTUNNEL**  
 Ausführungsprojekt

Potenziamento asse ferroviario Monaco - Verona  
**GALLERIA DI BASE DEL BRENNERO**  
 Progetto esecutivo

**Sub-Baulos Hauptbauwerke Eisackunterquerung**  
 Sublotto di costruzione Opere Principali Sottoattraversamento Isarco

Fachbereich: Settore  
 13 - Progettazione ambientale

Thema: Tema  
 Progetto di rinaturazione

Dokumentenart: Tipo documento  
 Pianta

Titel: Titolo  
 Interventi 2.1-01-E, 2.1-02-E, 2.1-03-E, 2.1-04-E e 2.1-05-E

Autore/Entwickler / Autore/Entwickler: salini, impregio, STRABAG, COLLINI

Bearbeitung des Dokuments / Elaborazione del documento: 06.08.2015

Bearbeiter / Elaborato: D. Bonades

Geprüft / Verificato: 06.08.2015, D. Bonades

Freigegeben / Autorizzato: 06.09.2015, N. Meistro

Gesehen BBT / Visto BBT\_RUP: A. Lombardi

Maßstab / Scala: 1 : 500

Projekt-kilometer / Chilometro progetto: von / da 54+015 bis / a 56+100  
 Bau-kilometer / Chilometro opera: von / da 03 bis / a 04

Status Dokument / Stato documento: 02 H71 AF 002 13 03 014.18 B0115 00968 2A8 01