SEZIONE CARATTERISTICA
scala 1:200

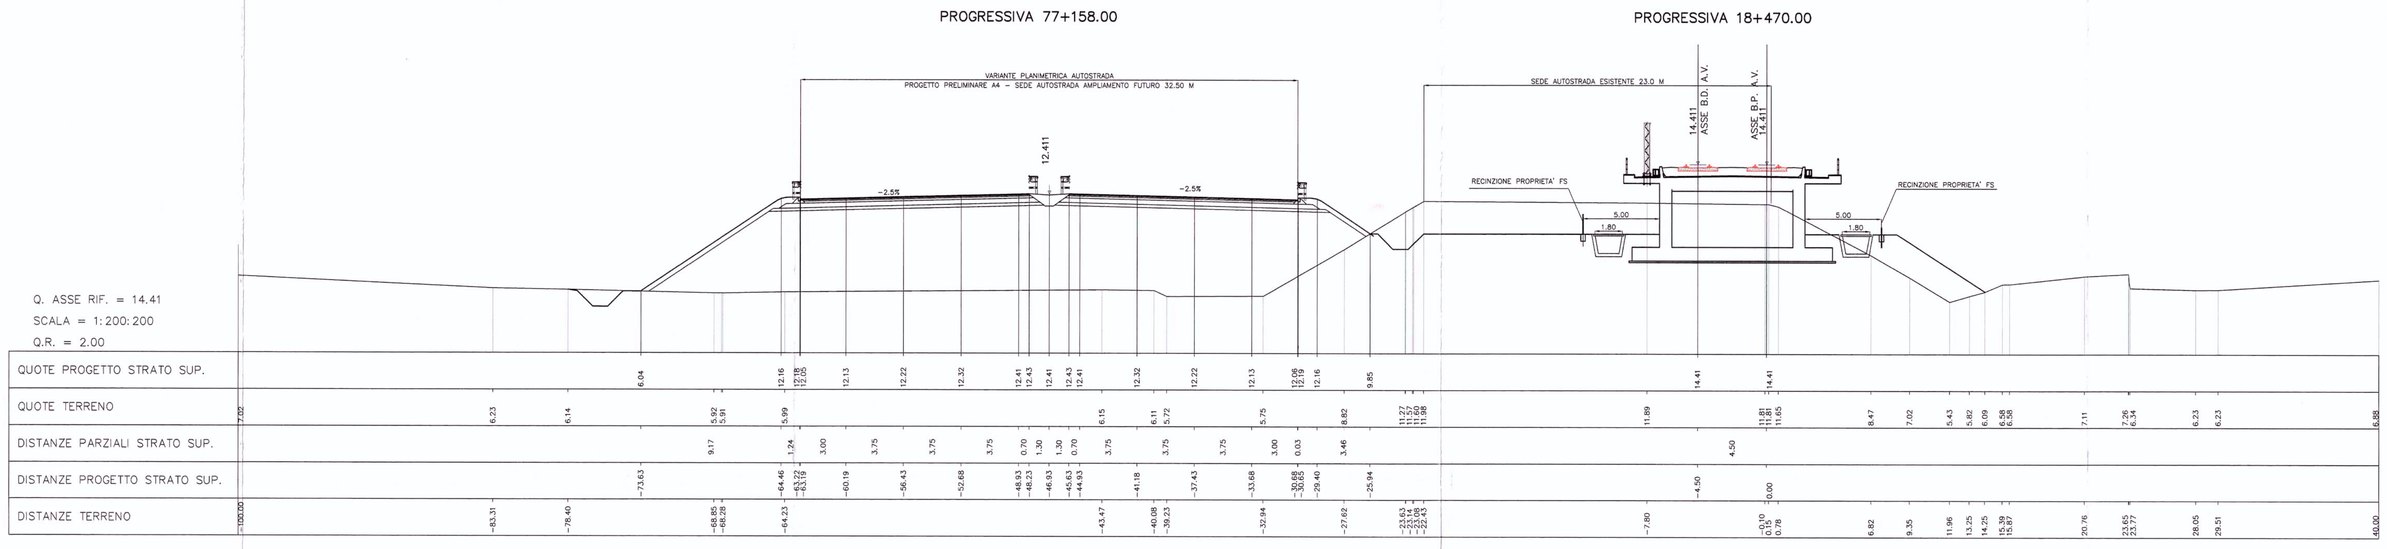

SEZIONE TIPO AUTOSTRADA A4
scala 1:100

ADEGUAMENTO A SEZIONE AUTOSTRADALE
SEZIONE TIPO CON ALLARGAMENTO BILATERALE A TRE CORSIE DI MARCIA

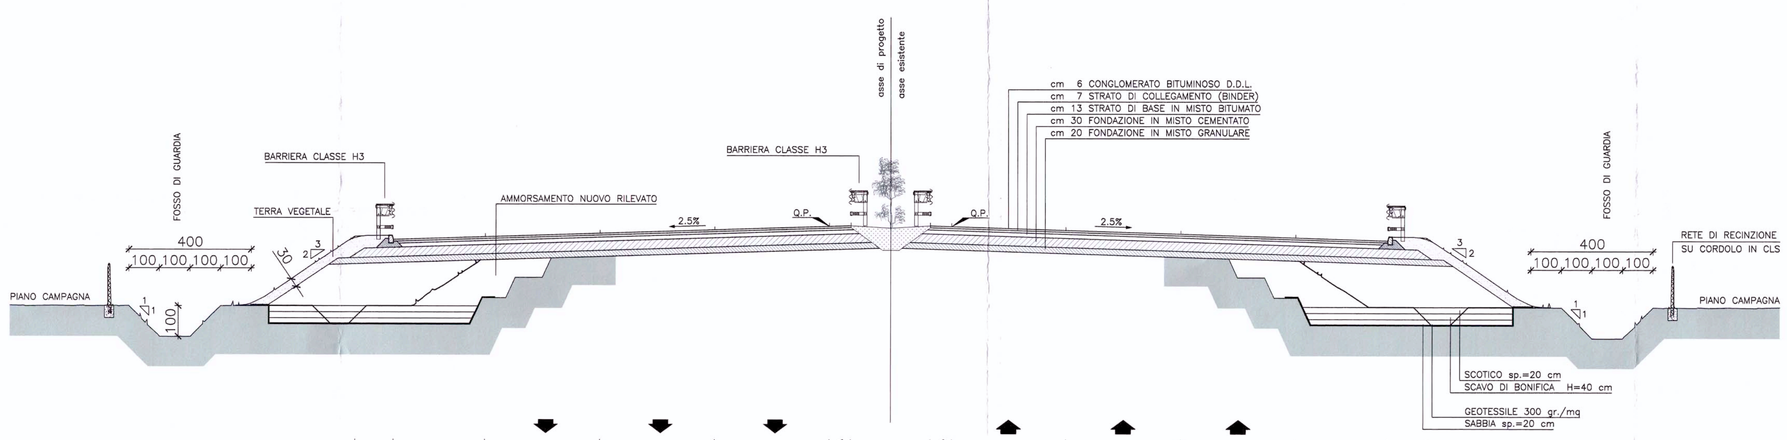

	BANCHINA IN TERRA	SOSTA DI EMERGENZA	CORSIA DI MARCIA	CORSIA DI MARCIA	CORSIA DI SORPASSO	BANCHINA PAVIMENTATA	SPARTITRAFFICO	BANCHINA PAVIMENTATA	CORSIA DI SORPASSO	CORSIA DI MARCIA	CORSIA DI MARCIA	SOSTA DI EMERGENZA	BANCHINA IN TERRA
sezione di progetto	1.25	3.00	3.75	3.75	3.75	0.70	2.60	0.70	3.75	3.75	3.75	3.00	1.25
	1.25	14.25				4.00			14.25				1.25
	35.00												
sezione esistente			1.00	2.50	3.75	3.75	1.25	1.25	3.75	3.75	2.50	1.00	
			25.00										

COMMITTENTE:

RFI RETE FERROVIARIA ITALIANA
GRUPPO FERROVIE DELLO STATO

PROGETTAZIONE:

ITALFERR
GRUPPO FERROVIE DELLO STATO

U.O.: PROGETTAZIONE LINEE, NODI E ARMAMENTO

PROGETTO PRELIMINARE

NUOVA LINEA AV/AC VENEZIA - TRIESTE
TRATTA PORTOGRUARO - RONCHI DEI LEGIONARI
Viabilità Interferita (NI13) - Variante autostrada A4 da km 76+256 al km 78+860
Sezioni tipo e Sezione caratteristica

SCALA : 1:200

COMMESSA	LOTTO	FASE	ENTE	TIPO DOC.	OPERA/DISCIPLINA	PROGR.	REV.
L346	00	R	13	W9	IF0005	004	A

Revis.	Descrizione	Redatto	Data	Verificato	Data	Approvato	Data	Autorizzato Data
A	Emissione esecutiva	G. Gallo	Novembre 2010	G.Ingrosso	Novembre 2010	FOCHESATO	Novembre 2010	E. Bernardini Novembre 2010

File: L34600R13W9IF0005004A.dwg
n.Elab.: 107

Questo progetto è cofinanziato dalla Comunità Europea