PLANIMETRIA scala 1:2000

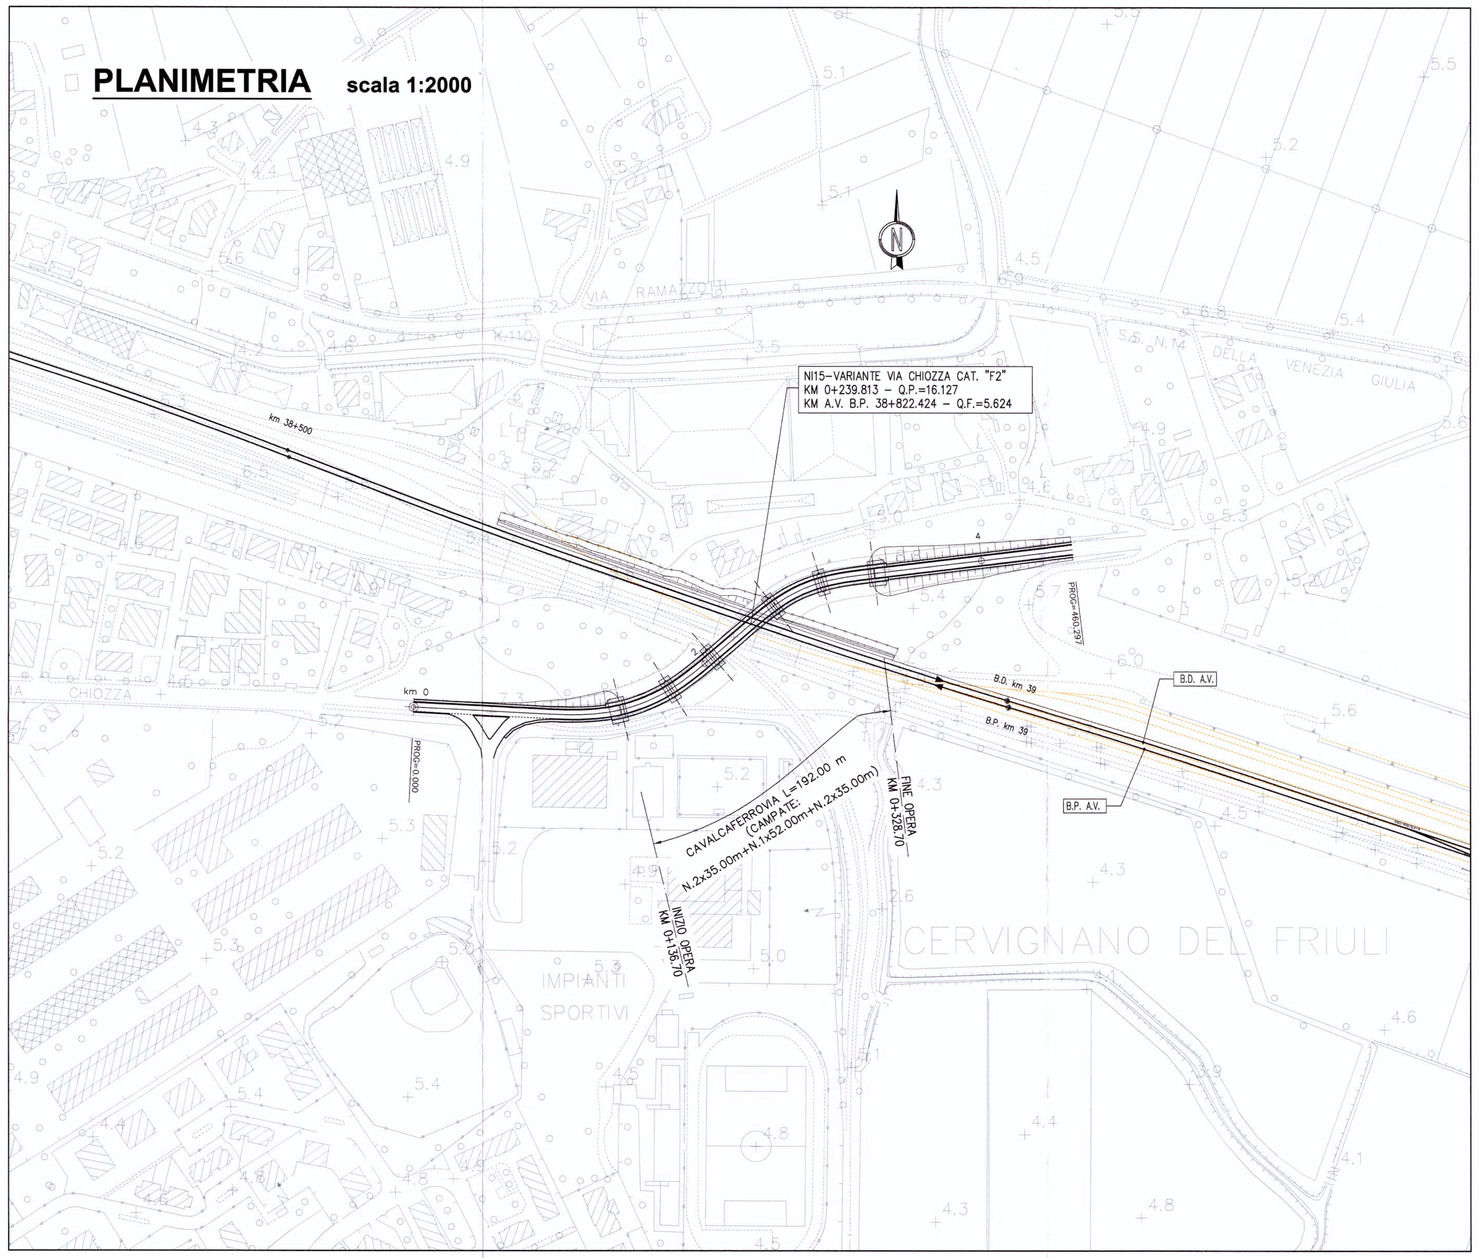

PLANIMETRIA DI TRACCIAMENTO scala 1:2000

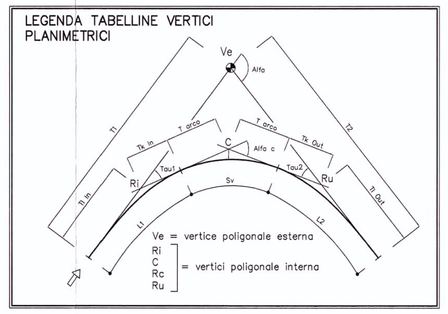

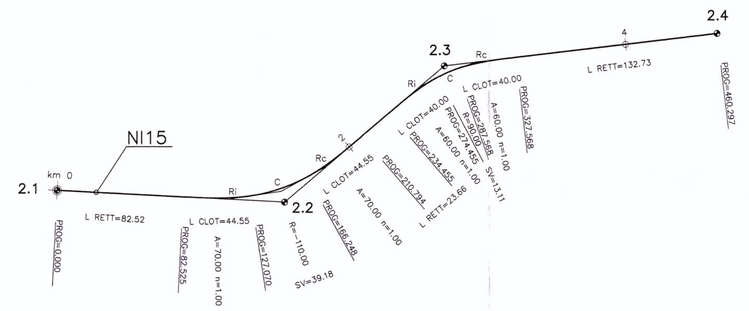

NI15 VERTICE 2.1	
X	2391735.084
Y	5075568.321
Az ₂₁	103.303346

NI15 VERTICE 2.2			
X	2391883.957	Ri X	2391847.218
Y	5075560.589	Ri Y	5075562.497
T₁	66.550	T₁ₑ	29.761
T₂	66.550	T₂ₑ	14.907
Alfa	48.454596	L₁	44.545
Az ₁	103.303346	A₁	70.000
Az ₂	54.848750	DeltaR ₁	0.752
		Tau ₁	12.890235
C X	2391881.531	Rc X	2391911.875
C Y	5075567.704	Rc Y	5075564.548
R	=110.000	T₁ₑₑ	29.761
Alfa ₂	22.674125	T₂ₑₑ	14.907
T₁ₑₑ	19.799	L₂	44.545
Sv	39.178	A₂	70.000
		DeltaR ₂	0.752
		Tau ₂	12.890235

NI15 VERTICE 2.3			
X	2391988.497	Ri X	2391972.704
Y	5075650.305	Ri Y	5075636.752
T₁	47.547	T₁ₑ	26.736
T₂	47.547	T₂ₑ	13.396
Alfa	37.569625	L₁	40.000
Az ₁	54.848750	A₁	60.000
Az ₂	92.418376	DeltaR ₁	0.741
		Tau ₁	14.147106
C X	2391990.348	Rc X	2392009.160
C Y	5075646.095	Rc Y	5075652.777
R	90.000	T₁ₑₑ	26.736
Alfa ₂	9.275413	T₂ₑₑ	13.396
T₁ₑₑ	6.568	L₂	40.000
Sv	13.113	A₂	60.000
		DeltaR ₂	0.741
		Tau ₂	14.147106

NI15 VERTICE 2.4	
X	2392167.496
Y	5075671.723
Az ₃₂	92.418376

PROFILO LONGITUDINALE scala 1:2000/1:200

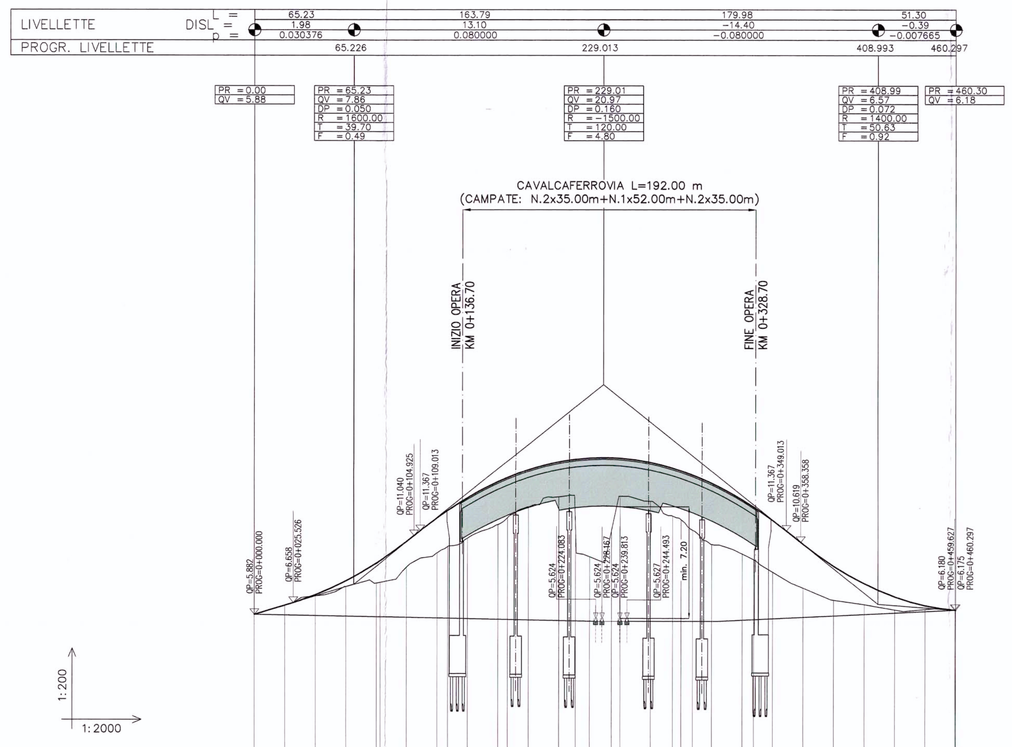

SEZIONE TIPO IN RILEVATO STRADA CATEGORIA "E"

scala 1:100

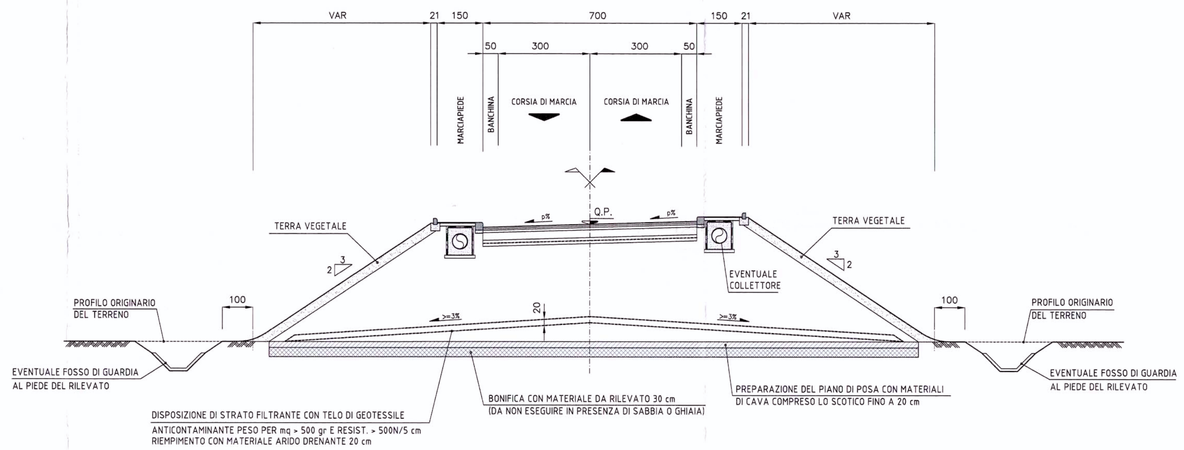

SEZIONE TIPO IN OPERA STRADA CATEGORIA "E"

scala 1:100

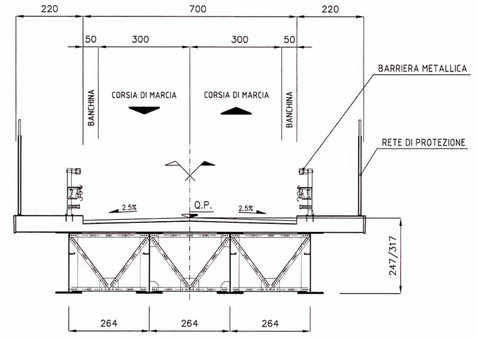

COMMITTENTE:

RFI RETE FERROVIARIA ITALIANA
GRUPPO FERROVIE DELLO STATO

PROGETTAZIONE:

ITALFERR
GRUPPO FERROVIE DELLO STATO

U.O.: PROGETTAZIONE LINEE, NODI E ARMAMENTO

PROGETTO PRELIMINARE

NUOVA LINEA AV/AC VENEZIA - TRIESTE
TRATTA PORTOGRUARO - RONCHI DEI LEGIONARI
Viabilità Interferita (NI15) - Cavalcaferrovia esistente - Via Chiozza al km 38+822 linea AV/AC bp - Planimetria, Profilo, Sezione tipo

SCALA: VARIE

COMMESSA	LOTTO	FASE	ENTE	TIPO DOC.	OPERA/DISCIPLINA	PROGR.	REV.
L346	00	R	13	LZ	IF0005	010	A

Revis.	Descrizione	Redatto	Data	Verificato	Data	Approvato	Data	Autorizzato Data
A	Emissione esecutiva	G. Gallo	Novembre 2010	G.Ingrosso	Novembre 2010	FOCHESATO	Novembre 2010	L.Bergamo Novembre 2010

File: L34600R13LZIF0005010A.dwg

n.Elab.: 105

Questo progetto è cofinanziato dalla Comunità Europea