


STRALCIO PLANIMETRICO

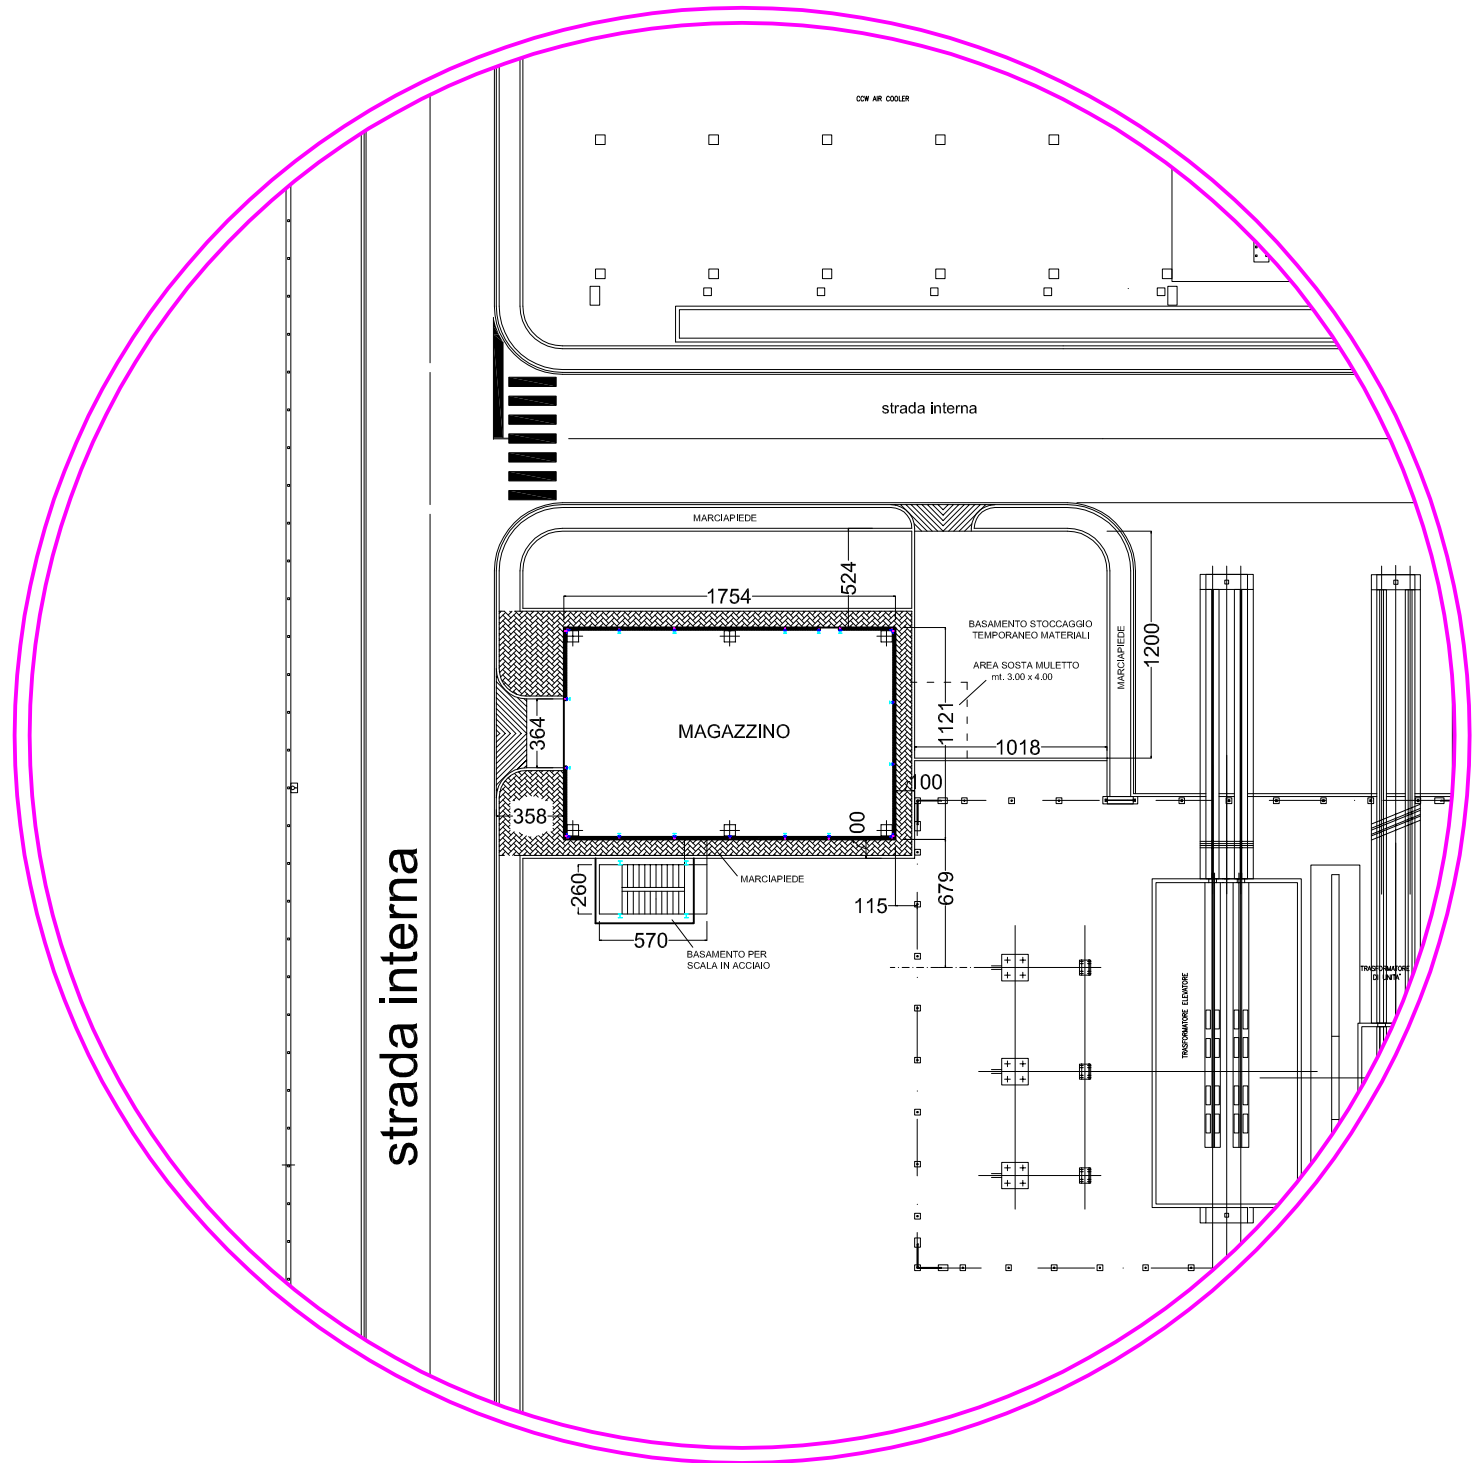

strada interna

 <p>71016 San Severo (FG) - via don G. Minzoni, 41 tel. e fax +39-0882/224203 e-mail: arch.raffaele.perna@gmail.com</p>		<h2>Tav. N° 2</h2>	
Progetto di: CAPANNONE IN C.A.P. AD USO MAGAZZINO			
Cantiere: loc. "Ratino" S.P. n.20 - San Severo (FG)			
Committente: EN PLUS srl		Emesso il:	
Elaborato: Stralcio planimetrico		Scala: 1 : 200	
Conf. d'Ord.:		File:	
DATA	REVISIONE		
DISEGNATORE			
<small>A norma di legge il presente disegno non potrà essere riprodotto né consegnato a terzi né utilizzato per scopi diversi da quello di destinazione senza l'autorizzazione scritta di questo studio tecnico che ne detiene la proprietà.</small>			