



# SEZIONE X'-Y'

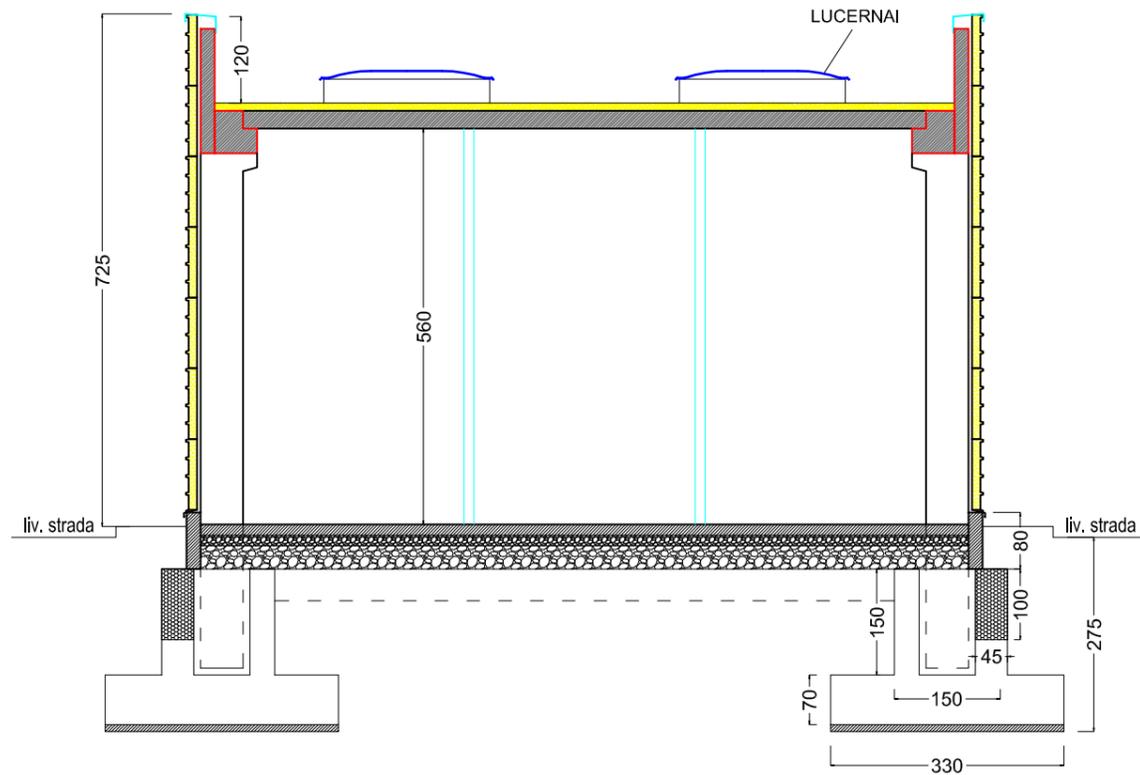

# SEZIONE X-Y

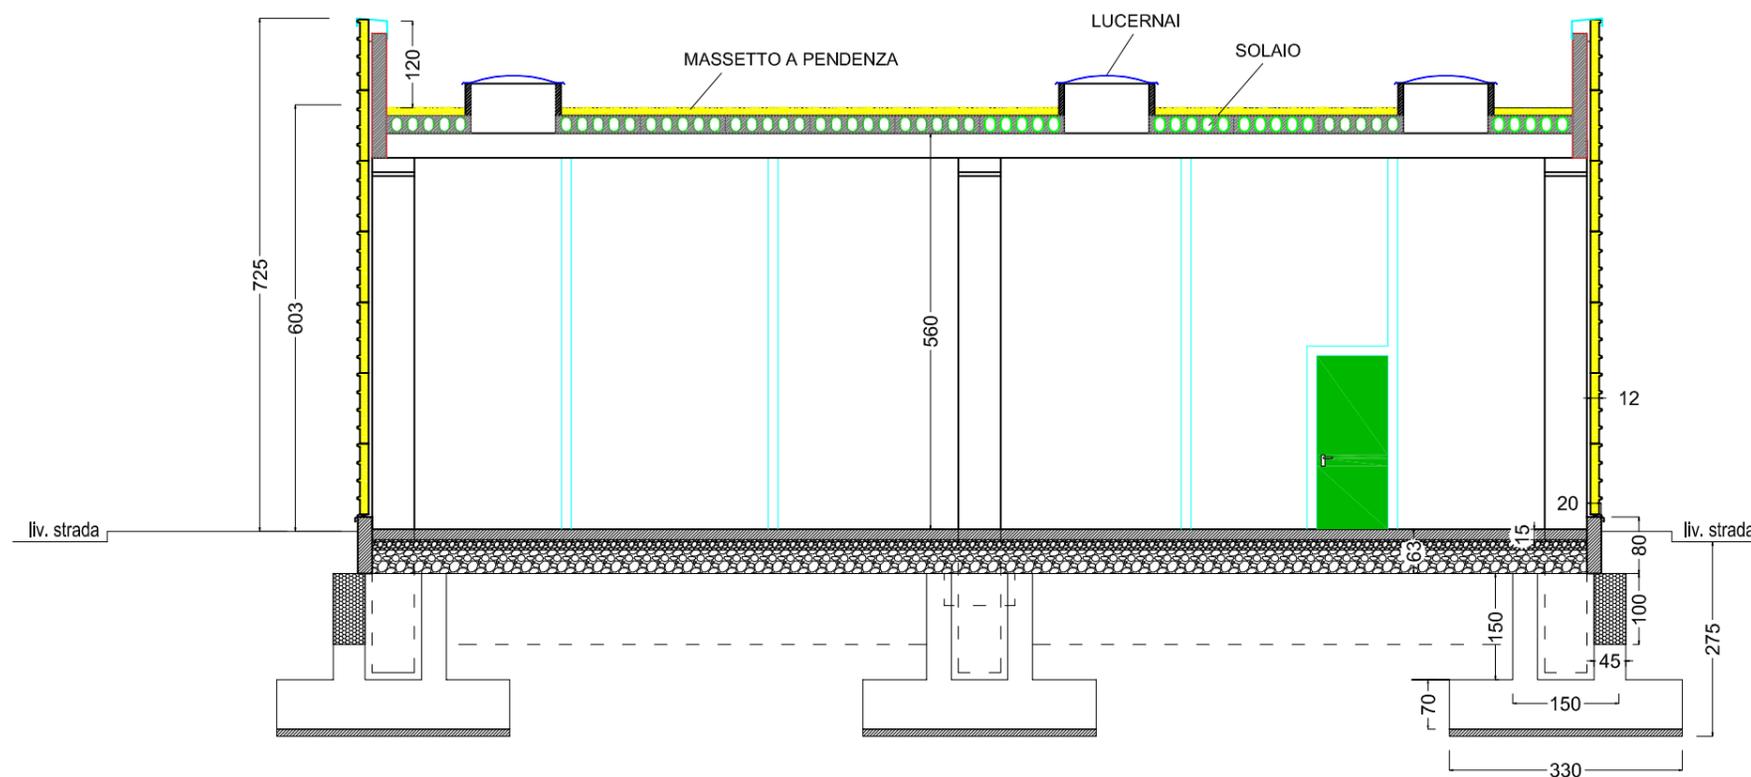

 Studio d'Architettura		<h2>Tav. N° 6</h2>
71016 San Severo (FG) - via don G. Minzoni, 41 tel. e fax +39-0882/224203 e-mail: arch.raffaele.perna@gmail.com		
Progetto di: <b>CAPANNONE IN C.A.P. AD USO MAGAZZINO</b>		
Cantiere: <b>loc. "Ratino" S.P. n.20 - San Severo (FG)</b>		
Committente: <b>EN PLUS srl</b>		Emesso il:
Elaborato: <b>Sezioni</b>		Scala: <b>1 : 100</b>
Conf. d'Ord.:		File:
DATA	REVISIONE	
DISEGNATORE		
<small>A norma di legge il presente disegno non potrà essere riprodotto né consegnato a terzi né utilizzato per scopi diversi da quello di destinazione senza l'autorizzazione scritta di questo studio tecnico che ne detiene la proprietà.</small>		