PLANIMETRIA scala 1:2000

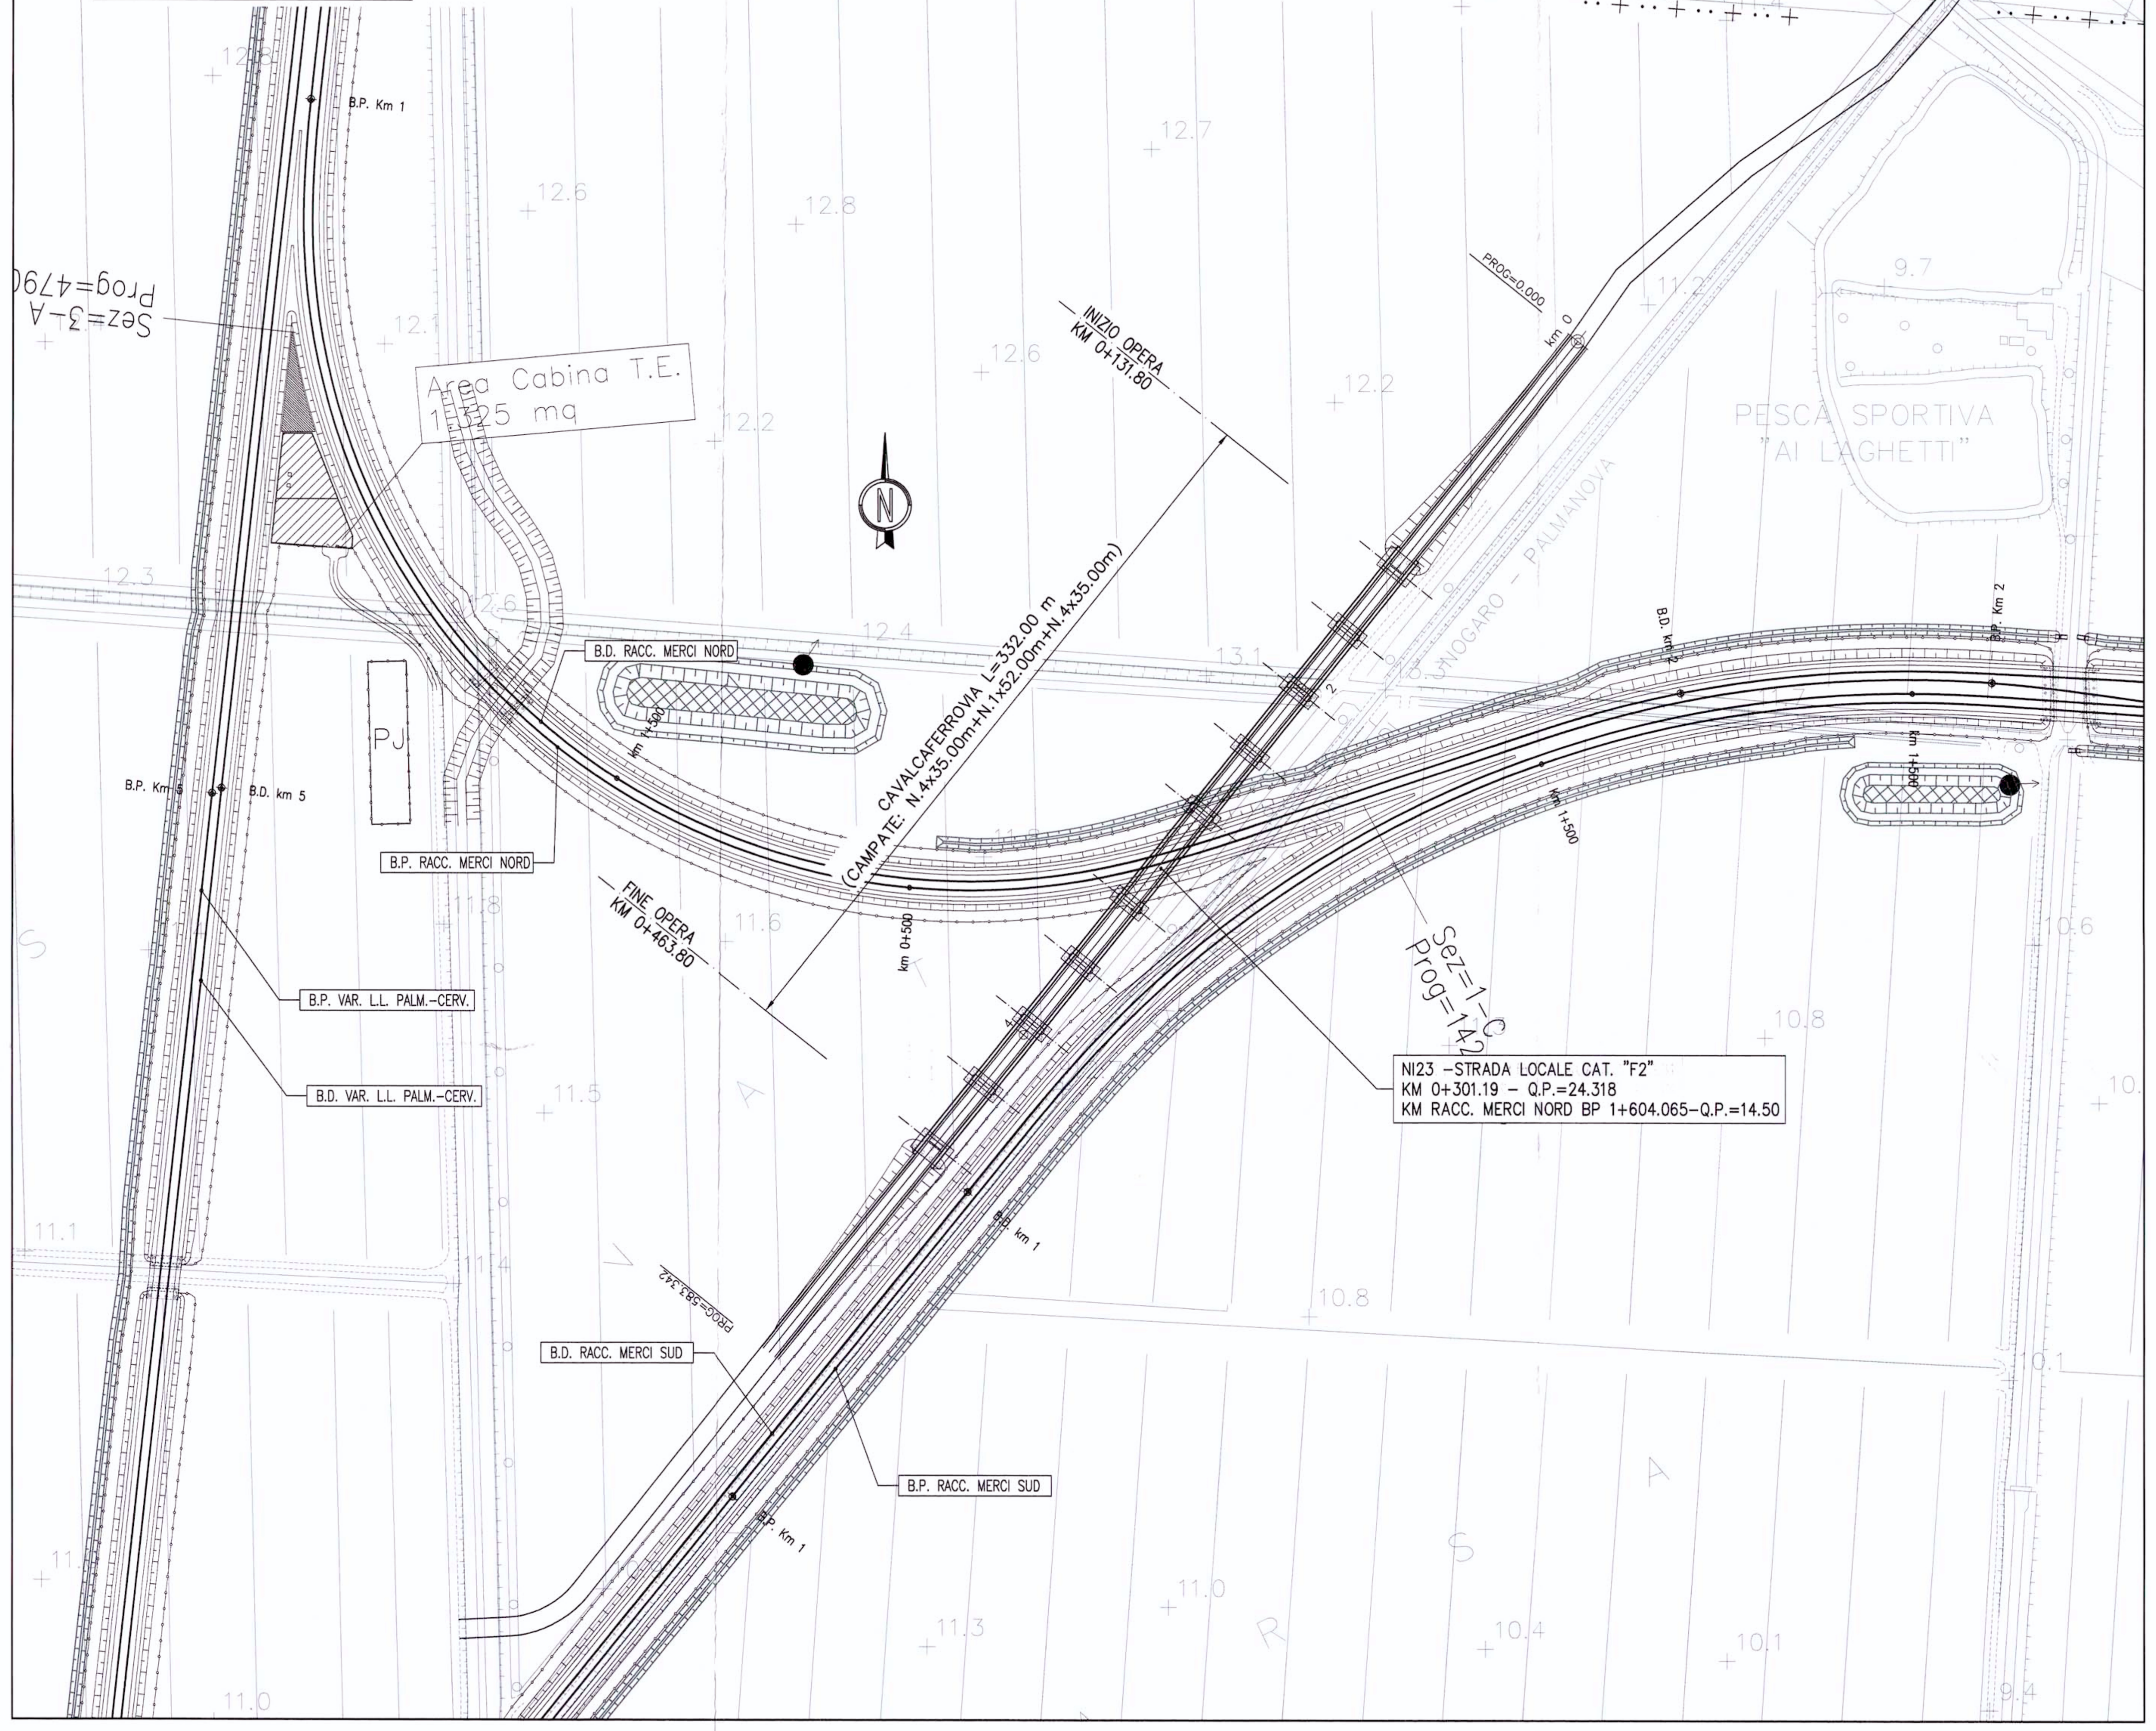

PLANIMETRIA DI TRACCIAMENTO scala 1:2000

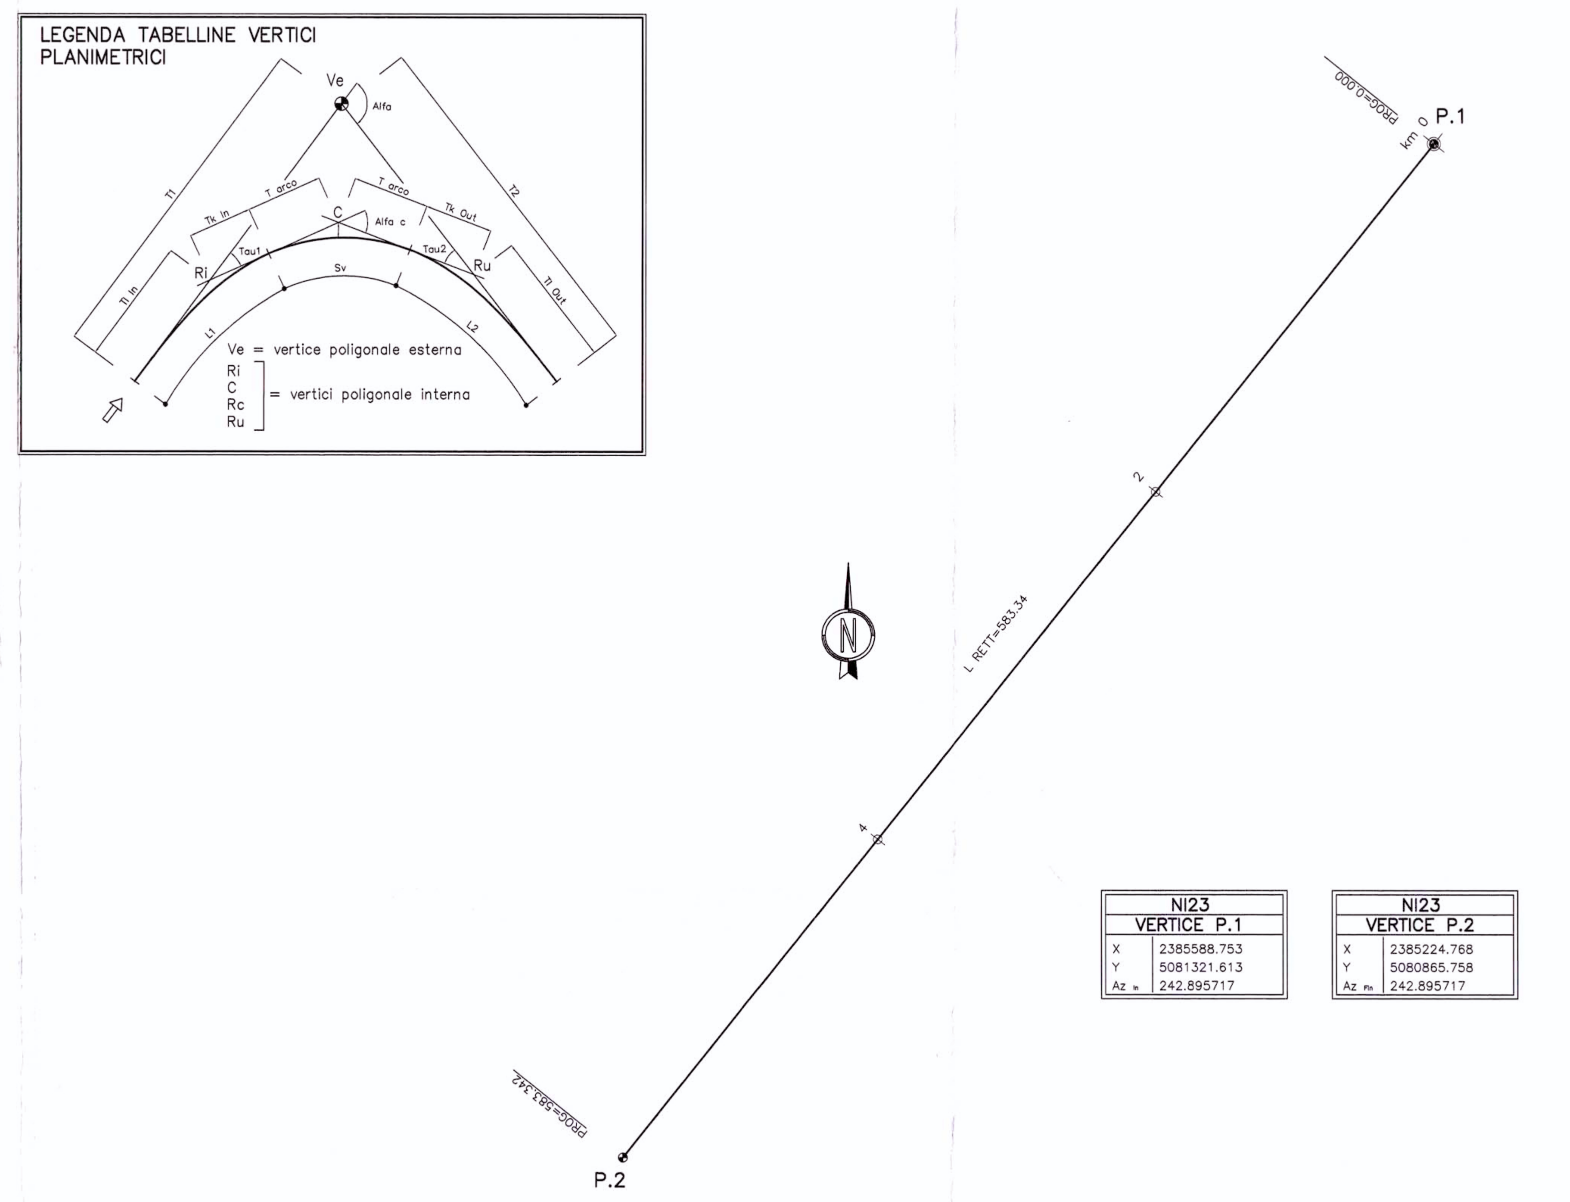

NI23 VERTICE P.1	
X	2385588.753
Y	5081321.613
Az in	242.895717

NI23 VERTICE P.2	
X	2385224.768
Y	5080865.758
Az fin	242.895717

PROFILO LONGITUDINALE scala 1:2000/1:200

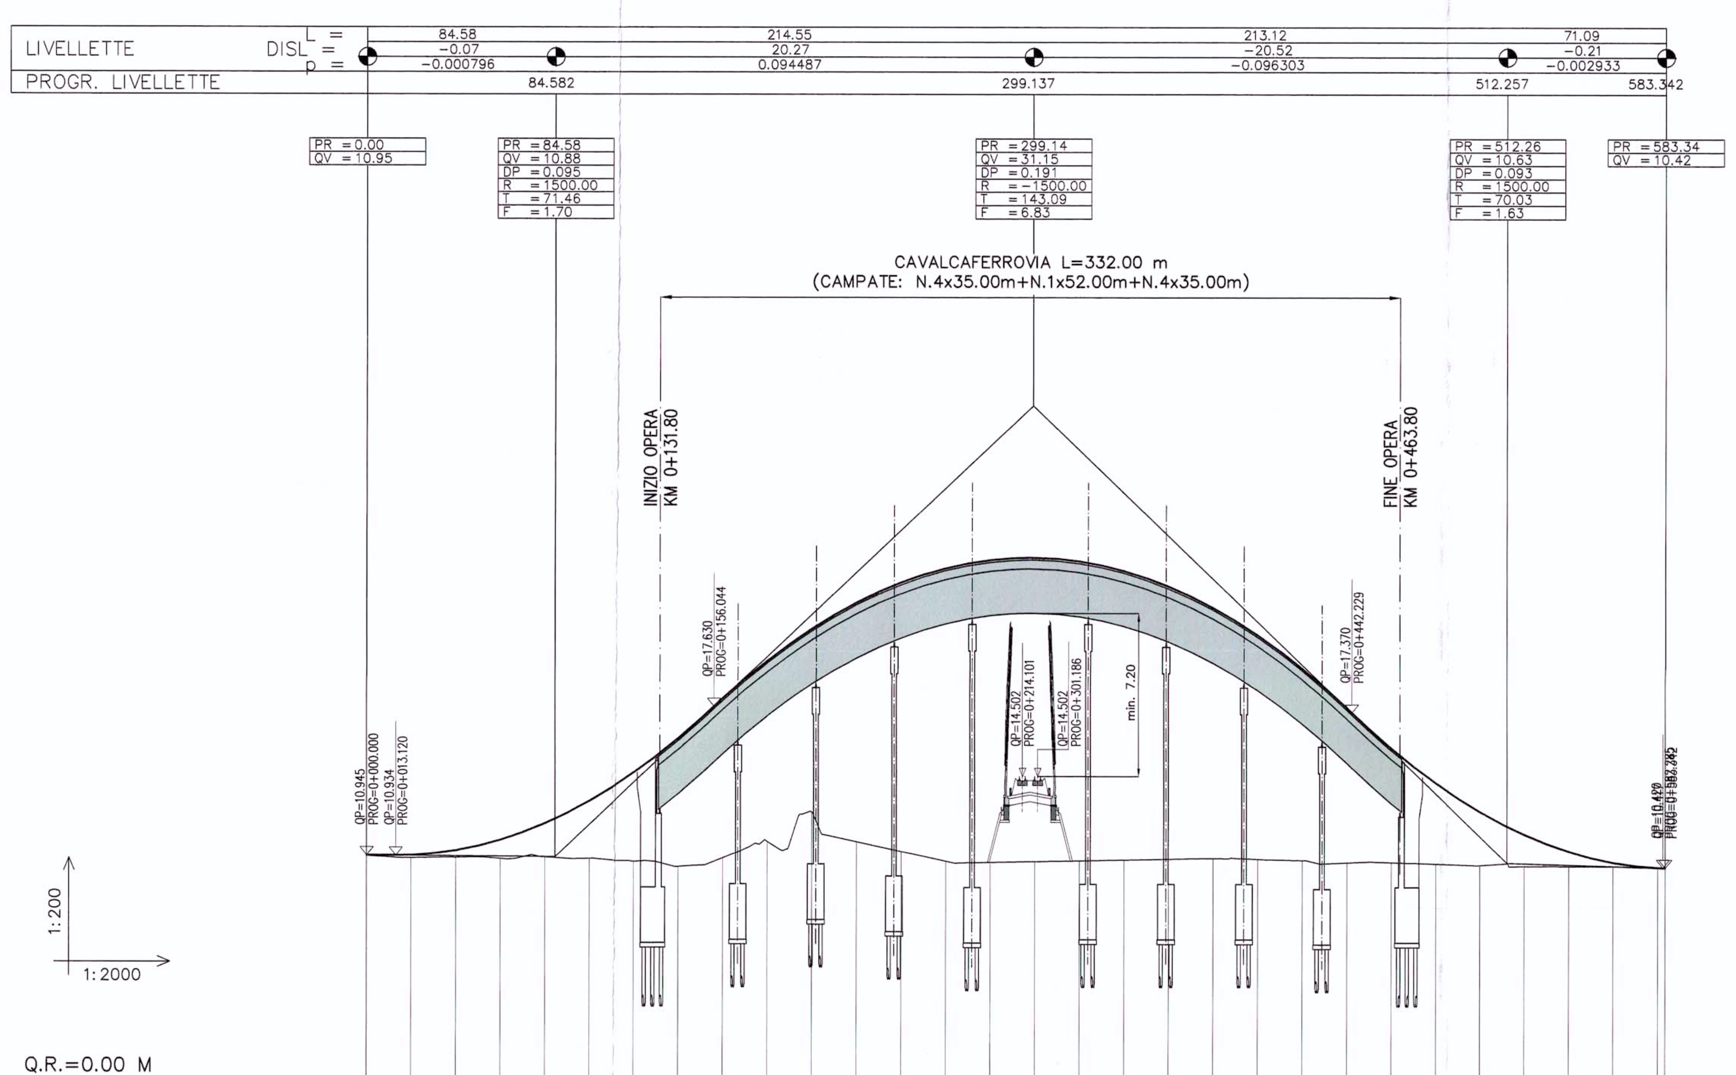

Q.R.=0.00 M

PROGRESSIVE	QUOTE PROGETTO	QUOTE TERRENO	ETTOMETRICHE	DIST. PARZIALI
0+000.00	10.945	10.919	0+000.00	
0+020.00	10.945	10.828		20.00
0+040.00	11.154	10.852		20.00
0+060.00	11.630	10.792		20.00
0+080.00	12.372	10.861		20.00
0+100.00	13.381	10.803	0+100.00	20.00
0+120.00	14.657	10.668		20.00
0+140.00	16.200	10.444		20.00
0+160.00	17.998	10.832		20.00
0+180.00	19.702	11.574		20.00
0+200.00	21.139	12.881	0+200.00	20.00
0+220.00	22.309	11.564		20.00
0+240.00	23.213	11.126		20.00
0+260.00	23.850	10.687		20.00
0+280.00	24.220	10.636		20.00
0+300.00	24.324	10.673	0+300.00	20.00
0+320.00	24.161	10.710		20.00
0+340.00	23.731	10.748		20.00
0+360.00	23.035	10.786		20.00
0+380.00	22.072	10.818		20.00
0+400.00	20.842	10.784	0+400.00	20.00
0+420.00	19.346	10.736		20.00
0+440.00	17.583	10.631		20.00
0+460.00	15.764	10.642		20.00
0+480.00	14.208	10.577		20.00
0+500.00	12.919	10.524	0+500.00	20.00
0+520.00	11.896	10.475		20.00
0+540.00	11.140	10.475		20.00
0+560.00	10.651	10.478		20.00
0+580.00	10.429	10.407		20.00
0+583.34	10.417	10.391		

ANDAMENTO PLANIMETRICO: Rettifilo

SEZIONE TIPO IN RILEVATO STRADA CATEGORIA "F2"

scala 1:100

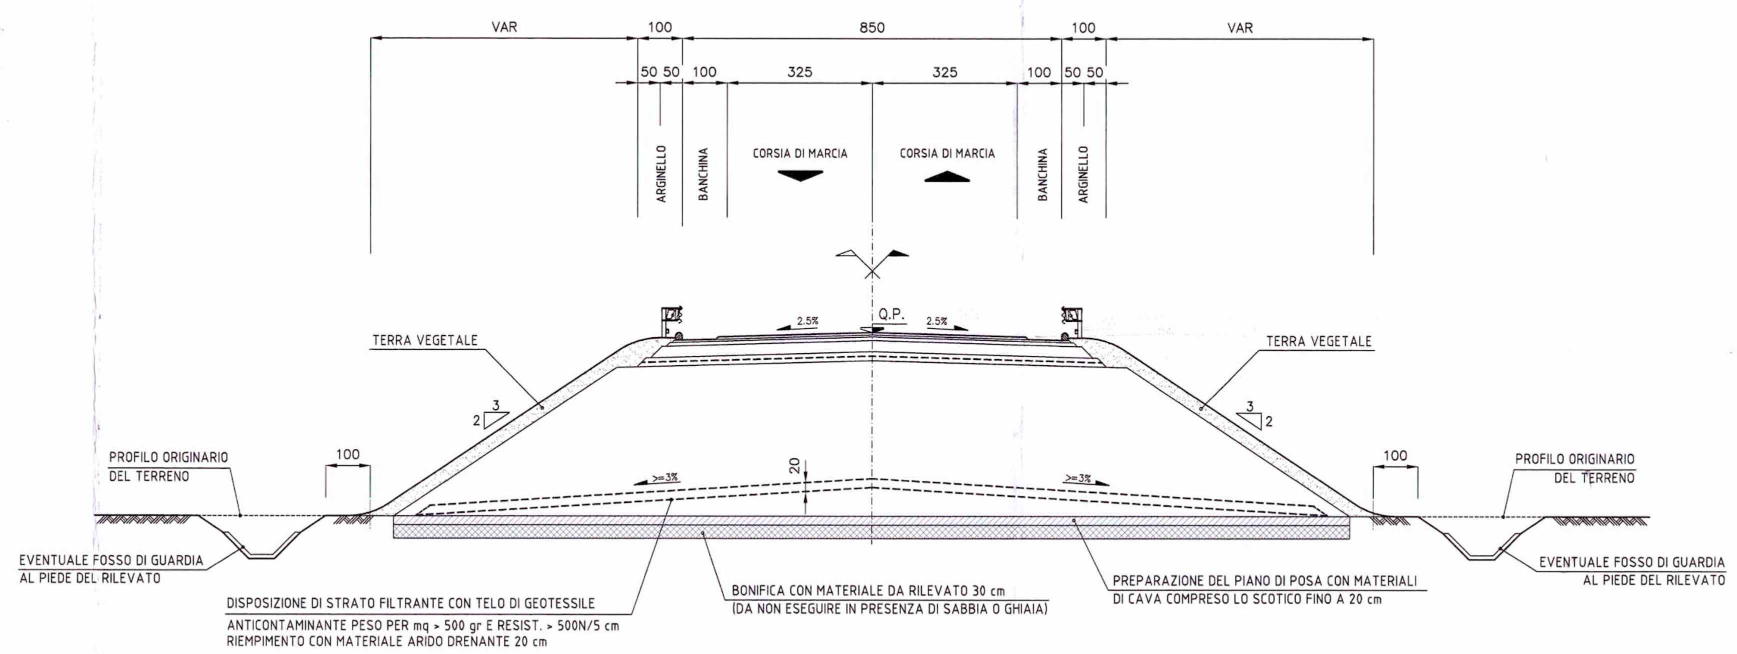

SEZIONE TIPO IN OPERA STRADA CATEGORIA "F2"

scala 1:100

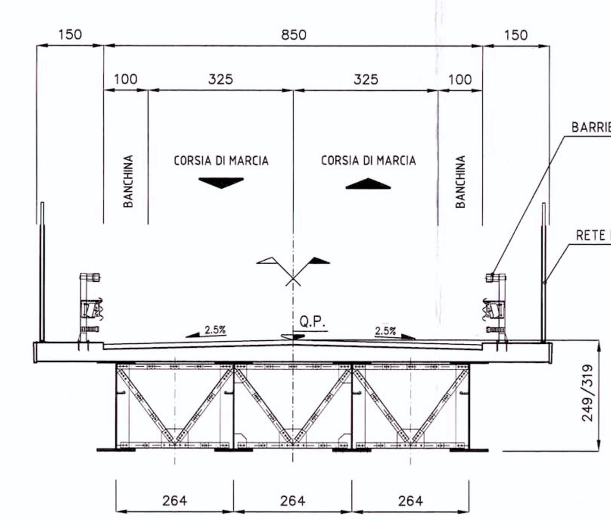

COMMITTENTE:

RFI RETE FERROVIARIA ITALIANA
GRUPPO FERROVIE DELLO STATO

PROGETTAZIONE:

ITALFERR
GRUPPO FERROVIE DELLO STATO

U.O.: PROGETTAZIONE LINEE, NODI E ARMAMENTO

PROGETTO PRELIMINARE

NUOVA LINEA AV/AC VENEZIA - TRIESTE
TRATTA PORTOGRUARO - RONCHI DEI LEGIONARI
Viabilità Interferita (NI23) - Cavalcaferrovia - Strada locale al km 1+614 Racc Merci Nord - Planimetria, Profilo, Sezione tipo

SCALA: VARIE

COMMESSA	LOTTO	FASE	ENTE	TIPO DOC.	OPERA/DISCIPLINA	PROGR.	REV.
L346	00	R	13	LZ	IF0005	017	A

Revis.	Descrizione	Redatto	Data	Verificato	Data	Approvato	Data	Autorizzato Data
A	Emissione esecutiva	G. Gallo	Novembre 2010	G.Ingrosso	Novembre 2010	FOCHESATO	Novembre 2010	L. Bernardini Novembre 2010

File: L34600R13LZIF0005017A.dwg

n.Elab.: 116

Questo progetto è cofinanziato dalla Comunità Europea