



FASE POST-OPERAM (Scala 1:1.000). Planimetria di sistemazione finale

Sequenza rappresentativa delle lavorazioni di ripristino delle aree di stoccaggio

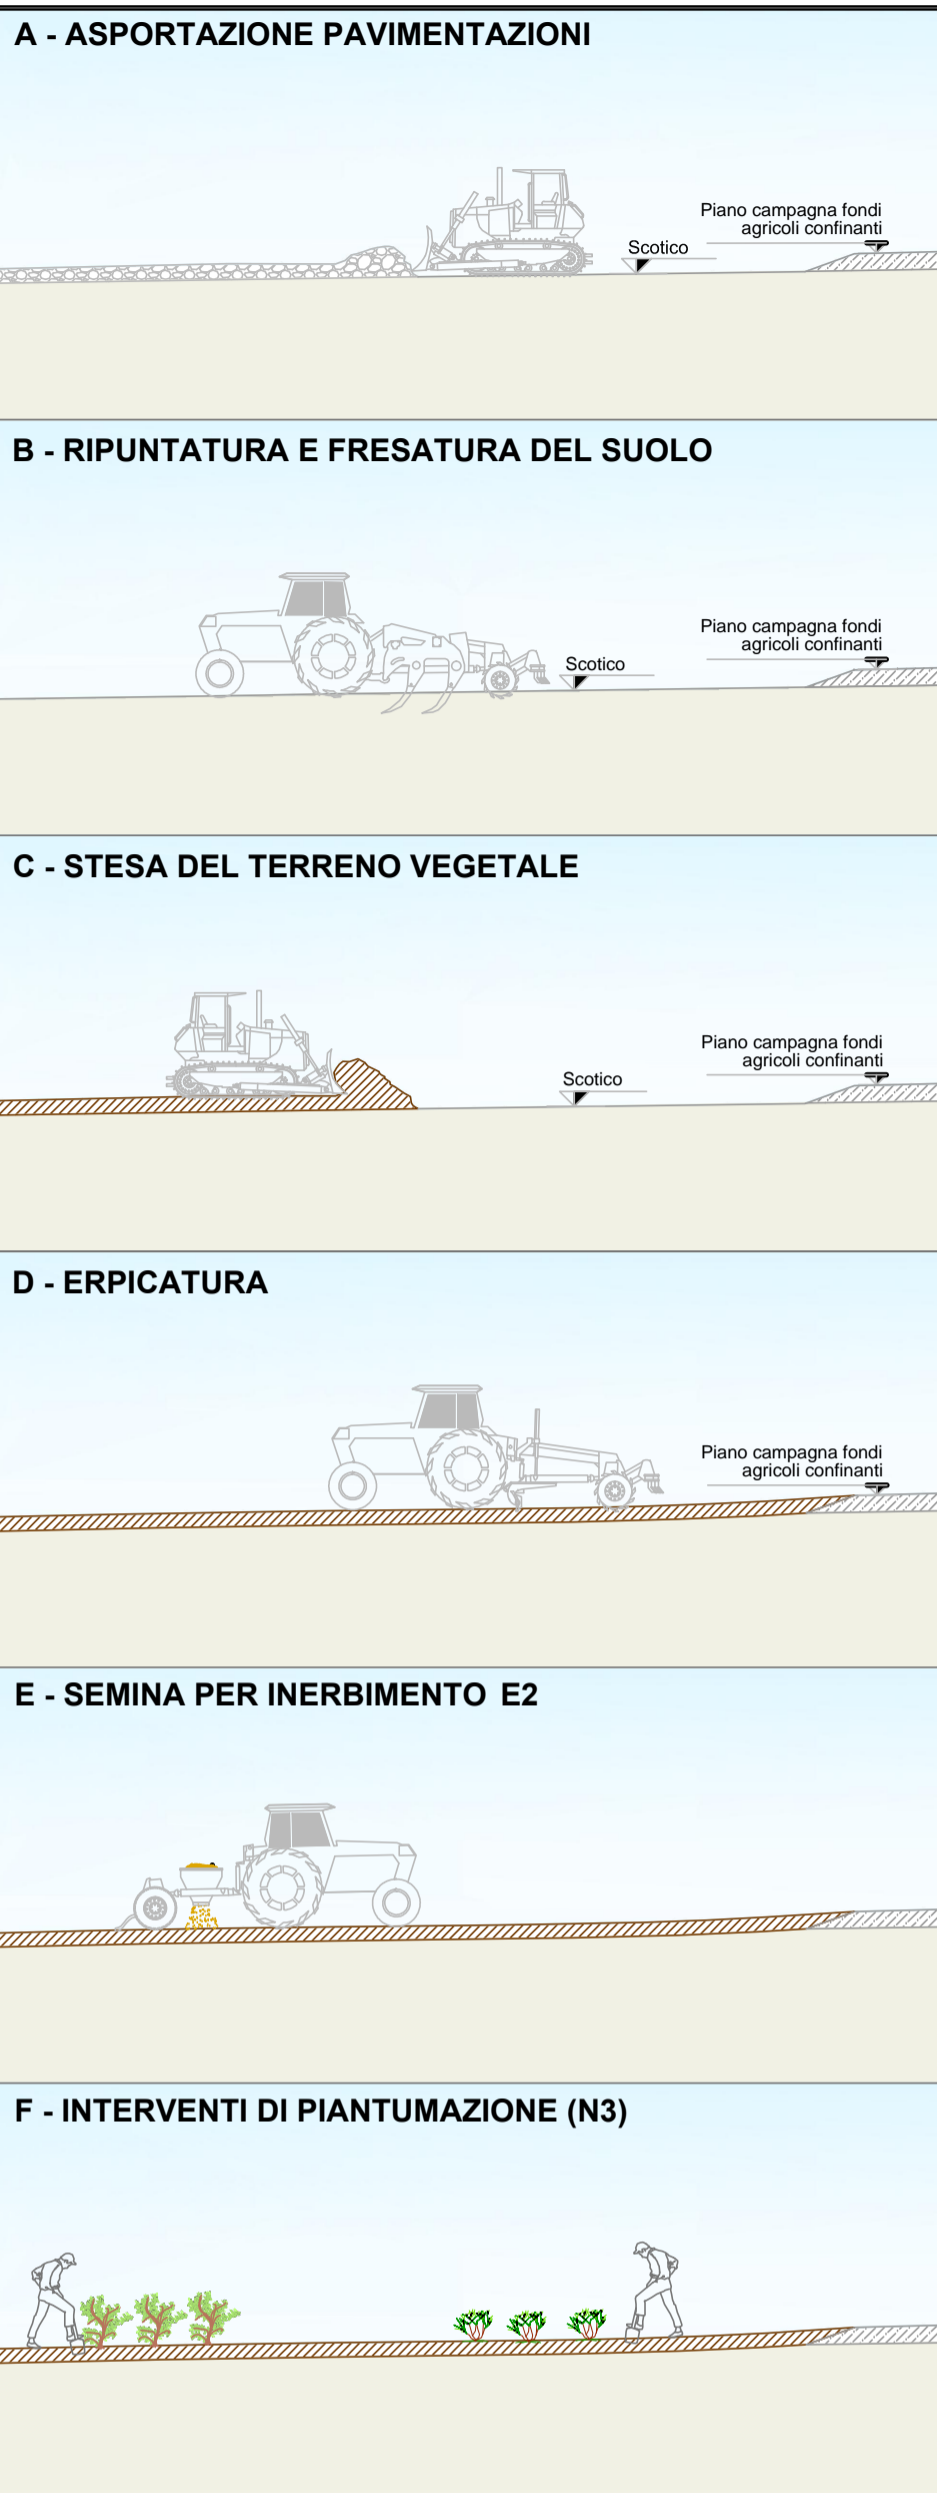

FASE 1 (A+B)	Dismissione cantiere mediante rimozione e asportazione del materiale inerte e degli strati impermeabili (pavimentazione) fino al livello di scotico ante operam
FASE 2 (C+D)	Ripristino dello strato superficiale del terreno tramite il riutilizzo dello scotico precedentemente stoccato e successiva lavorazione superficiale (erpicoltura)
FASE 3 (E+F)	Interventi di mitigazione ambientale mediante la semina di sementi erbacee (Tip. E2) e la piantumazione di essenze arbustive (Tip. N3)

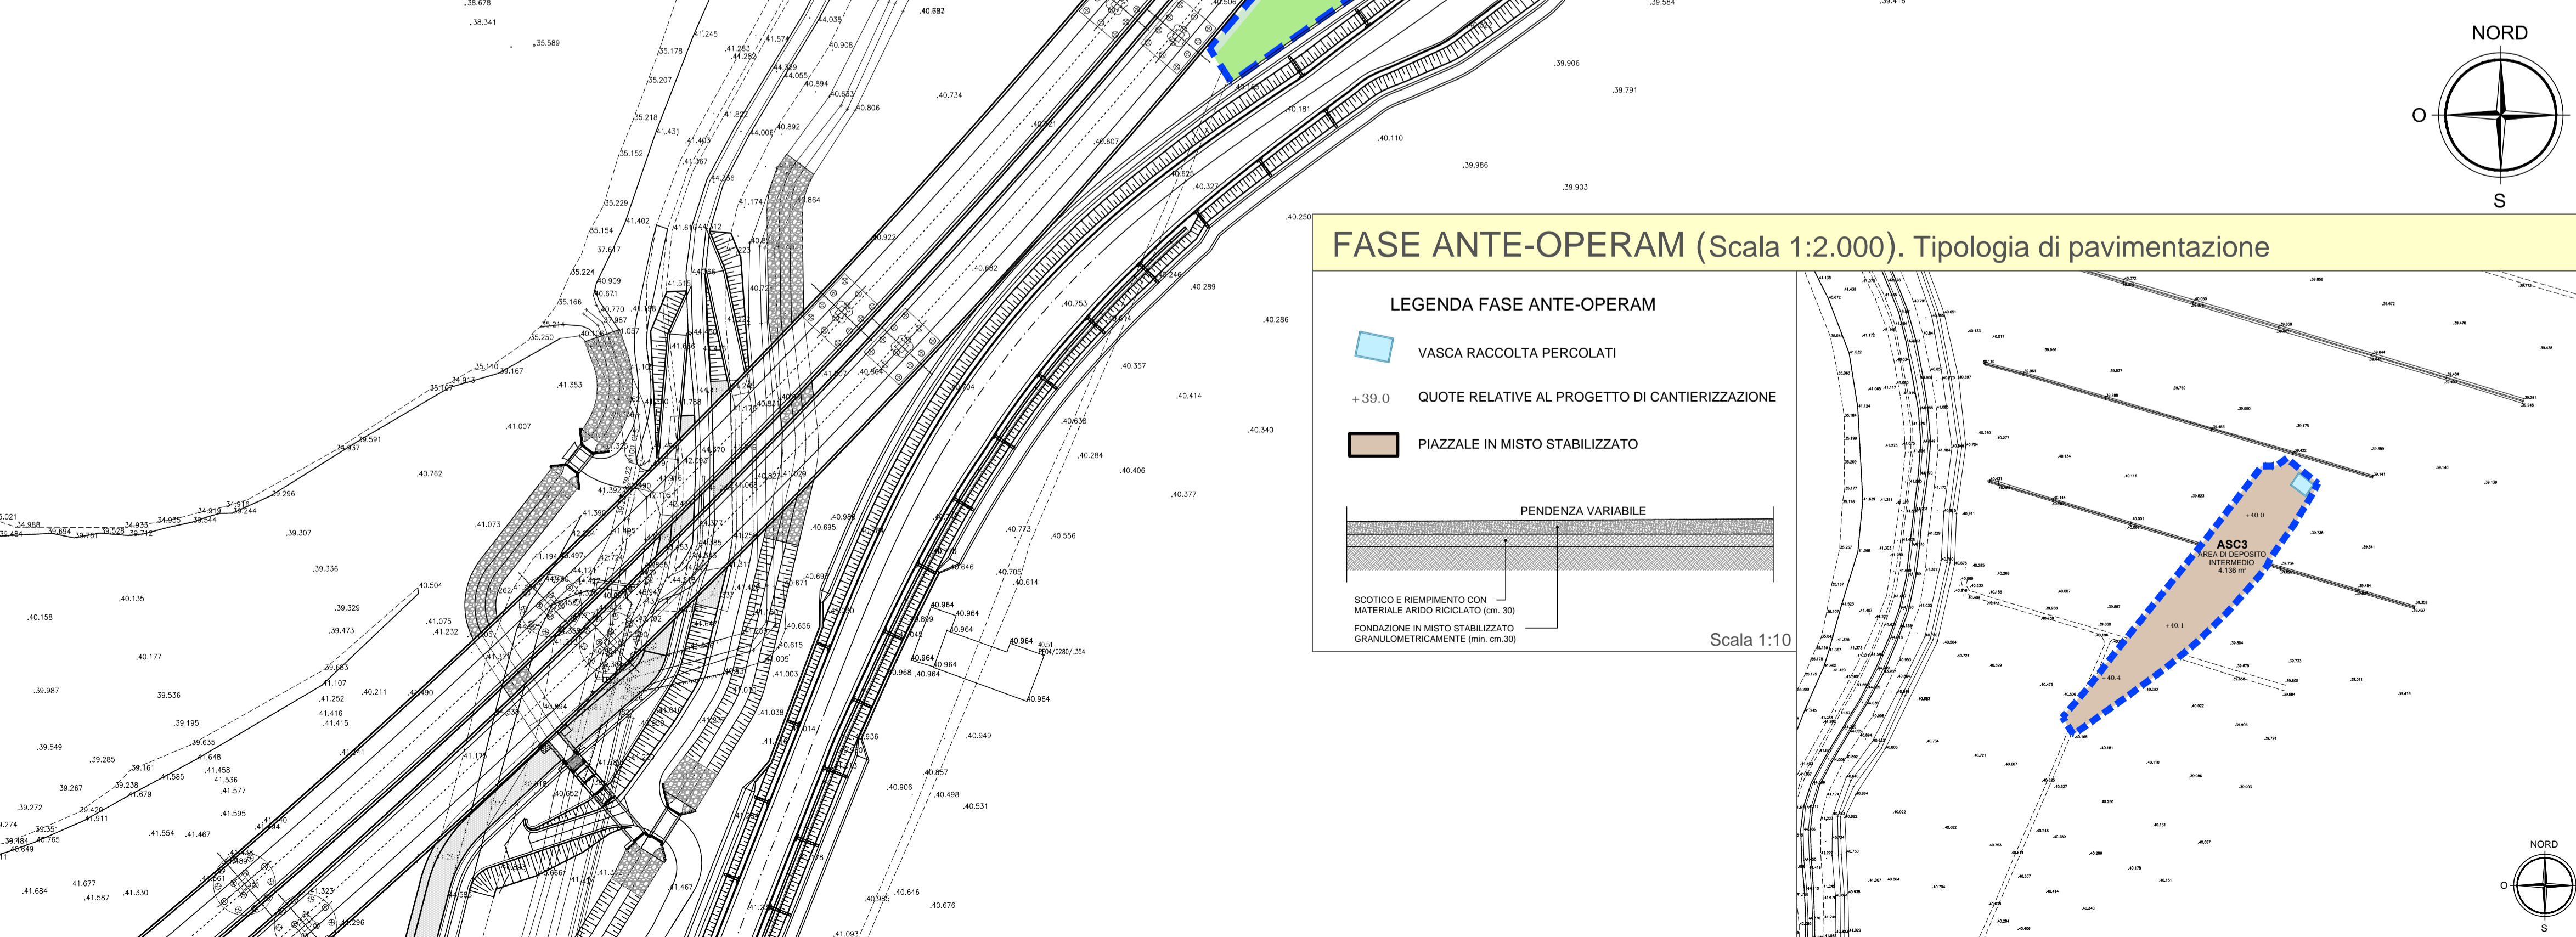


LEGENDA



PERIMETRO AREA DI STOCCAGGIO

TIPOLOGIA DI SISTEMAZIONE FINALE

- MISCIUGLIO ERBACEO TIP.E-2
- ARBUSTETO TIPO N-3
- FOSSI DI SCOLO AL TERMINE DEL RECUPERO AMBIENTALE
- +39.0 QUOTE RELATIVE AL PROGETTO DI RECUPERO

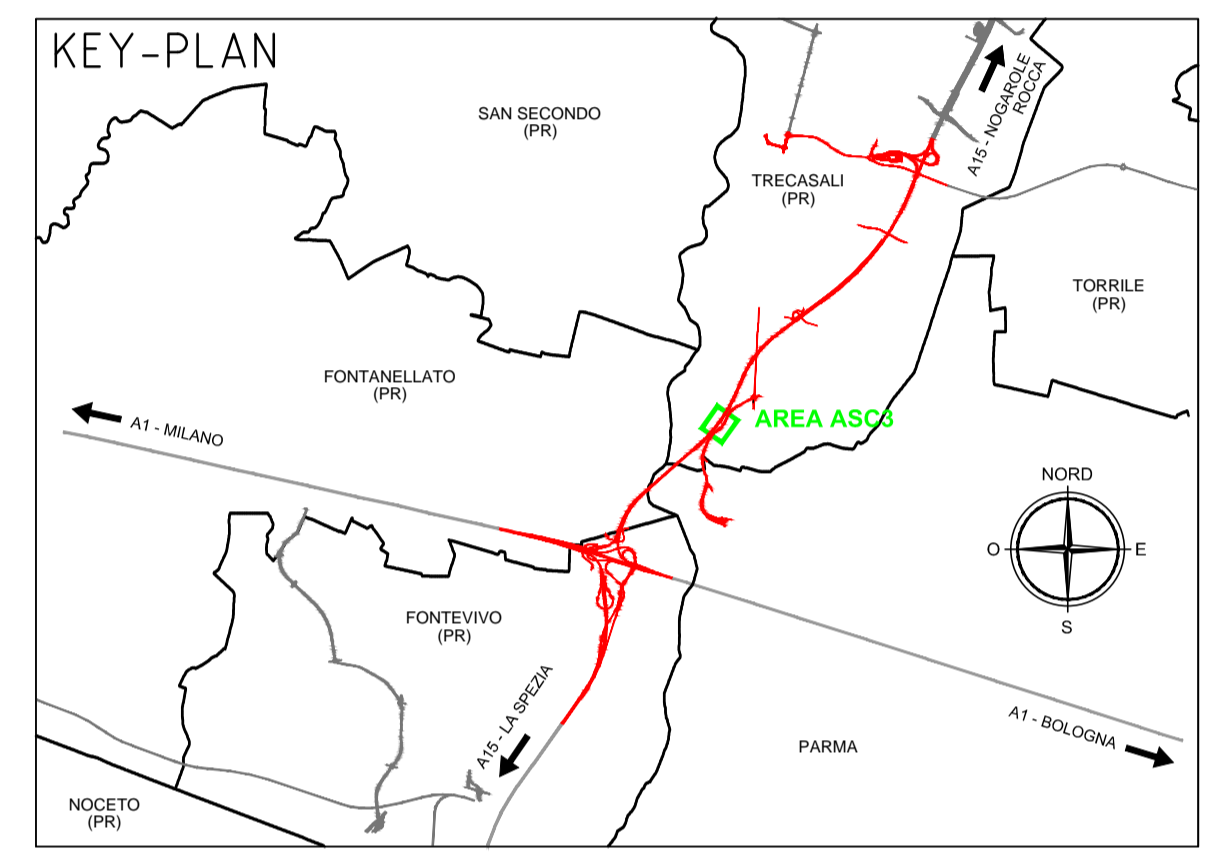

FASE ANTE-OPERAM (Scala 1:2.000). Tipologia di pavimentazione

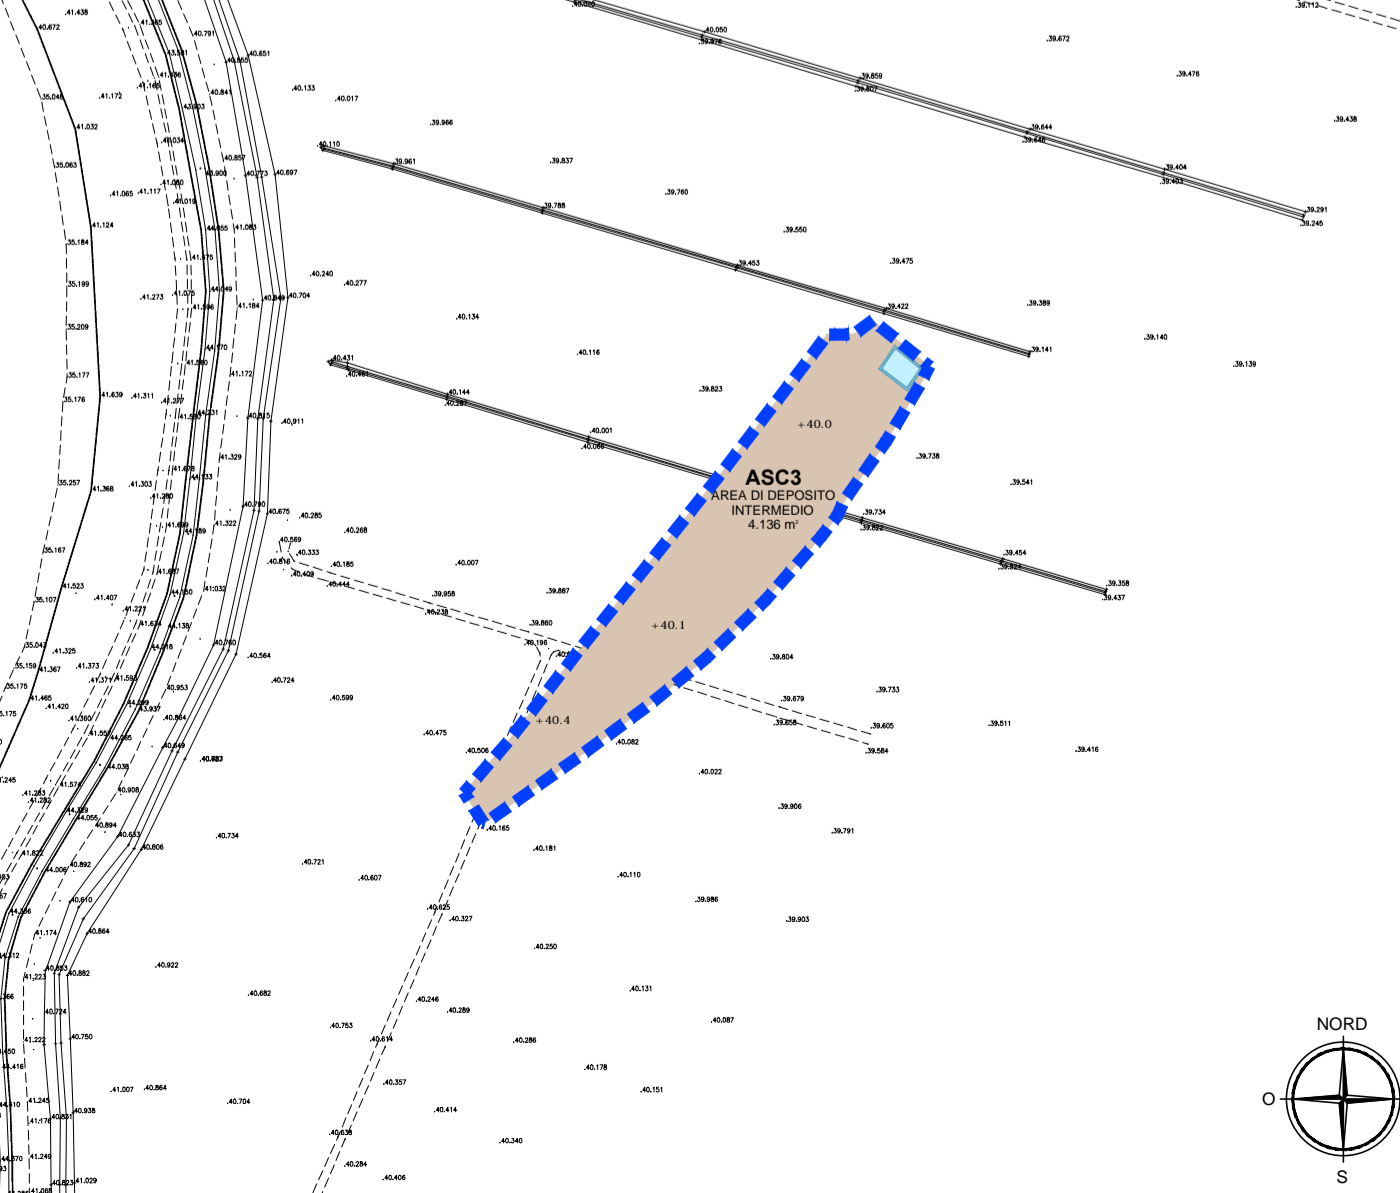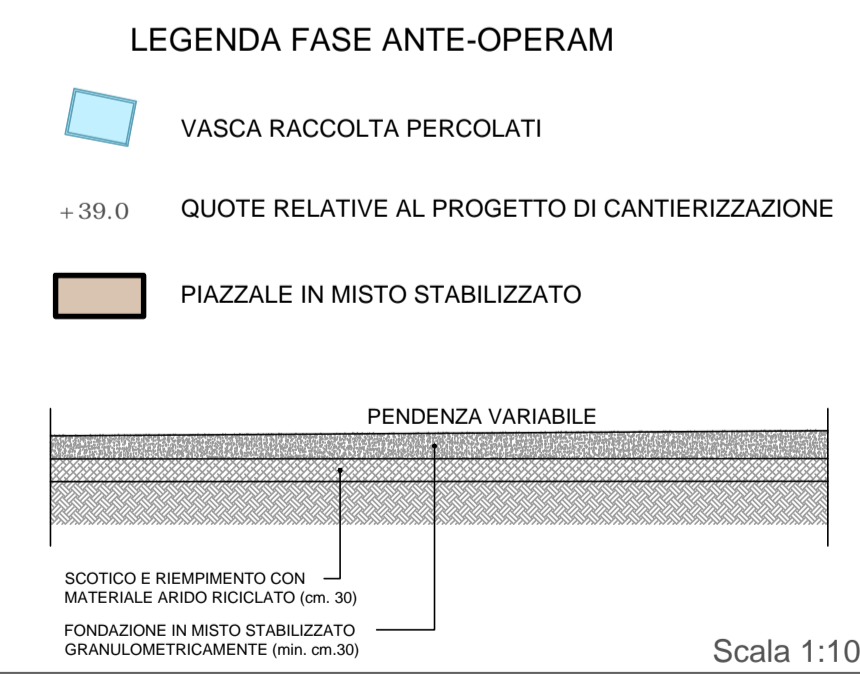

Comittente:

AUTOCAMIONALE DELLA CISA S.p.A.
 Via Combaora 26/A - Frazione Ponte Taro - 43015 NOCETO (PR)

Impresa Esecutrice:

PIZZAROTTI
 FONDATA NEL 1910

**AUTOSTRADA DELLA CISA A15
 RACCORDO AUTOSTRADALE A15/A22
 CORRIDOIO PLURIMODALE TIRRENO-BRENNERO
 RACCORDO AUTOSTRADALE FRA L' AUTOSTRADA DELLA CISA-FONTEVIVO (PR)
 E L' AUTOSTRADA DEL BRENNERO-NOGAROLE ROCCA (VR). I LOTTO.**
 C.U.P. G61B04000060008 C.I.G. 307068161E

PROGETTO ESECUTIVO

AUTOCAMIONALE DELLA CISA S.p.A. Il Direttore TIBRE:	Il Responsabile del Procedimento:	Il Presidente:
--	-----------------------------------	----------------

IMPRESA PIZZAROTTI & C. S.p.A. Il Direttore Tecnico:	Il Geologo:
---	-------------

PROGETTAZIONE DI: 	Il Progettista: Ing. Fabio Nigrelli Ordine degli ingegneri della Provincia di Palermo n. 3581
-----------------------	---

A.T.I.: 	Coordinatore per la Sicurezza in fase di Progettazione: Ing. Giovanni Maria Cepparotti Ordine degli Ingegneri della Provincia di Viterbo n. 392
-------------	---

Consulenza specialistica a cura di: Impresa Pizzarotti & C. S.p.A. Ing. Pietro Mazzoli Ordine degli Ingegneri della Provincia di Parma n. 821	Progettista Responsabile Integrazione Prestazioni Specialistiche: Impresa Pizzarotti & C. S.p.A. Ing. Pietro Mazzoli Ordine degli Ingegneri della Provincia di Parma n. 821
--	--

Titolo Elaborato: Interventi di inserimento Paesaggistico, ambientale, compensativo Generale Planimetria degli interventi di mitigazione delle aree di stoccaggio (ASC3)	Data Emissione Progetto: 18/03/2014 Scala: 1:100
---	---

Identif. Elaborato:	N.RO IDENTIFICATIVO	CODICE COMMESSA	LOTTO	FASE	ENTE	AMBITO	CAT. OPERA	N.RO OPERA	PARTE OPERA	TIPO DOC.	N.RO PROG. DOC.	REVISIONE
		RAAA	1	E	I	AP	IP	00	G	PL	006	A
Rev.	A	14/03/2016	RIEMMISSIONE PROGETTO ESECUTIVO	DESCRIZIONE REVISIONE	NERI	F.NIGRELLI	MAZZOLI	Redatto	Controllato	Approvato		

IL PRESENTE DOCUMENTO NON POTRA' ESSERE COPIATO, RIPRODOTTO O TRAMANDATO IN TUTTI O IN PARTE SENZA IL CONSENSO SCRITTO DELL'AUTOCAMIONALE DELLA CISA S.p.A. CON ULTERIORE NON AUTORIZZAZIONE SPECIALE PRESENTATA A NOMINE DI LEGGE. TUTTI I DIRITTI RISERVATI. E' vietata espressamente la ristampa o l'uso non autorizzato senza permesso scritto dalla CISA S.p.A. pena l'azione legale.