


Sequenza rappresentativa delle lavorazioni di ripristino delle aree di stoccaggio

FASE 1 (A+B)	Dismissione cantiere mediante rimozione e asportazione del materiale inerte e degli strati impermeabili (pavimentazione) fino al livello di scotico ante operam
FASE 2 (C+D)	Ripristino dello strato superficiale del terreno tramite il riutilizzo dello scotico precedentemente stoccato e successiva lavorazione superficiale (epicatura)
FASE 3 (E+F)	Interventi di mitigazione ambientale mediante la messa a dimora di esemplari arborei ed arbustivi e la semina di sementi erbacee per la formazione di aree prative

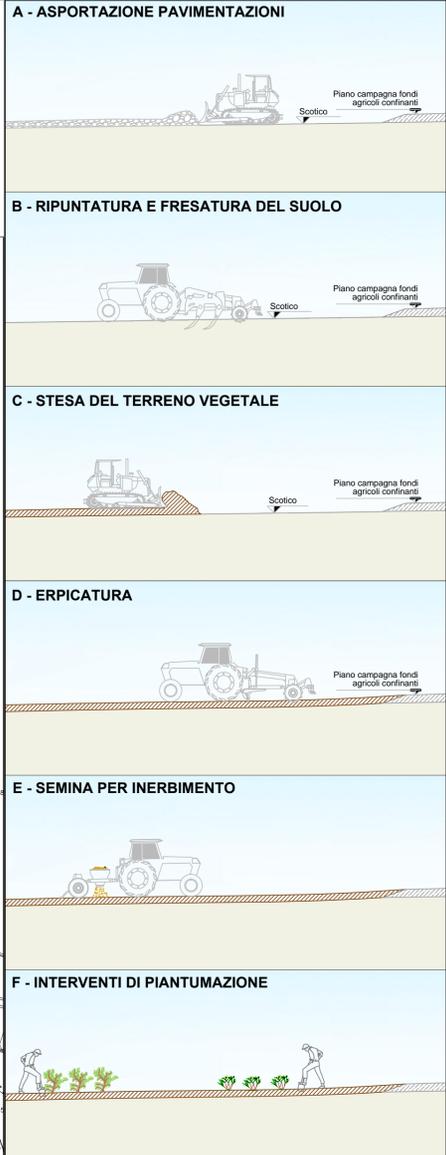


LEGENDA

- PERIMETRO AREA DI STOCCAGGIO
- RIPRISTINO DELL'AREA ALLO STATO PRECEDENTE L'APERTURA DEL CANTIERE
- +39.0 QUOTE RELATIVE AL PROGETTO DI RECUPERO




FASE ANTE-OPERAM (Scala 1:2.000). Tipologia di pavimentazione

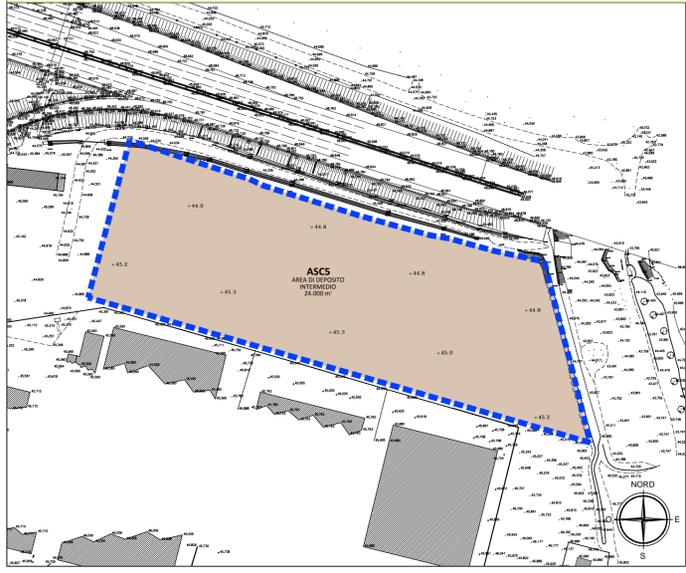

LEGENDA FASE ANTE-OPERAM

- +39.0 QUOTE RELATIVE AL PROGETTO DI CANTIERIZZAZIONE
- PIAZZALE IN MISTO STABILIZZATO
- PENDENZA VARIABILE
- SCOTICO E RIEMPIMENTO CON MATERIALE ARIDO RICICLATO (cm. 30)
- FONDAZIONE IN MISTO STABILIZZATO GRANULOMETRICAMENTE (min. cm.30)

Scala 1:10

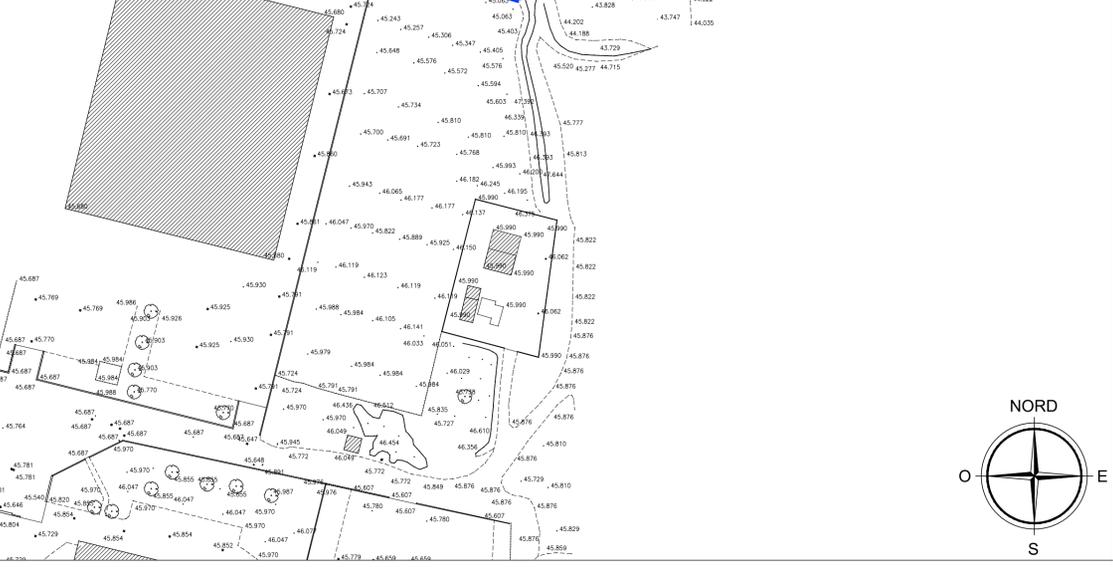

Committente:

AUTOCAMIONALE DELLA CISA S.p.A.
Via Camboara 26/A - Frazione Ponte Taro - 43015 NOCETO (PR)

Impresa Esecutrice:

PIZZAROTTI
FONDATA NEL 1910

**AUTOSTRADA DELLA CISA A15
RACCORDO AUTOSTRADALE A15/A22
CORRIDOIO PLURIMODALE TIRRENO-BRENNERO
RACCORDO AUTOSTRADALE FRA L' AUTOSTRADA DELLA CISA-FONTEVIVO (PR)
E L' AUTOSTRADA DEL BRENNERO-NOGAROLE ROCCA (VR). I LOTTO.**

C.U.P. G61B04000060008 C.I.G. 307068161E

PROGETTO ESECUTIVO

AUTOCAMIONALE DELLA CISA S.p.A.
Il Direttore TIBRE: _____ Il Responsabile del Procedimento: _____ Il Presidente: _____

IMPRESA PIZZAROTTI & C. S.p.A.
Il Direttore Tecnico: _____ Il Geologo: _____

PROGETTAZIONE DI:

Il Progettista:
Ing. Fabio Nigrelli
Ordine degli Ingegneri della Provincia di Palermo n. 3581

A.T.I.:

Coordinatore per la Sicurezza in fase di Progettazione:
Ing. Giovanni Maria Cepparotti
Ordine degli Ingegneri della Provincia di Viterbo n. 392

Consulenza specialistica a cura di:

Progettista Responsabile Integrazione Prestazioni Specialistiche:
Impresa Pizzarotti & C. S.p.A.
Ing. Pietro Mazzoli
Ordine degli Ingegneri della Provincia di Parma n. 821

Titolo Elaborato: **Asse principale Interventi di inserimento Paesaggistico, ambientale, compensativo Generale**

Planimetria degli interventi di mitigazione delle aree di stoccaggio (ASC5)

Data Emissione Progetto: 18/03/2014
Scala: 1:100

Identif. Elaborato:

N.RO IDENTIFICATIVO	CODICE COMMESSA	LOTTO	FASE	ENTE	AMBITO	CAT. OPERA	N.RO OPERA	PARTE OPERA	TIPO DOC.	N.RO PROGR. DOC.	REVISIONE
	RAAA	1	E	I	AP	IP	00	G	PL	008	A

Rev.	A	14/03/2016	RIEMMISSIONE PROGETTO ESECUTIVO								
Data			DESCRIZIONE REVISIONE								
							NERI	F.NIGRELLI	MAZZOLI		
							Redatto	Controllato	Approvato		

IL PRESENTE DOCUMENTO NON POTRA' ESSERE COPiato, RIPRODOTTO O ALTAMENTE PUBBLICATO, IN TUTTO O IN PARTE, SENZA IL CONSENSO SCRITTO DELL'AUTOCAMIONALE DELLA CISA S.p.A. CON UTILIZZO NON AUTORIZZATO SENZA PRESENTAZIONE A NOMINE DI LEGGE DEL DOCUMENTO NEI REATI DI COPIA, RIPRODUZIONE O PUBBLICAZIONE, CHESE IN TUTTO O IN PARTE, SENZA IL CONSENSO SCRITTO DELL'AUTOCAMIONALE DELLA CISA S.p.A. INVIOLANDO COSI' NEL SE PRODOTTO DA LUI.