

**FASE ANTE-OPERAM. Tipologia di pavimentazione**

**LEGENDA FASE ANTE-OPERAM**


- VASCA DI LAMINAZIONE
- PUNTO DI CAMPIONAMENTO
- +39.0 QUOTE RELATIVE AL PROGETTO DI CANTIERIZZAZIONE
- PIAZZALE IN MISTO STABILIZZATO PER VIABILITA' GENERICA
- PIAZZALE BITUMATO PER VIABILITA' GENERICA

**PENDENZA VARIABILE**

SCOTICO E RIPIIMENTO CON MATERIALE ARIDO RICICLATO (cm. 30)  
FONDAZIONE IN MISTO STABILIZZATO GRANULOMETRICAMENTE (min. cm.30)


**PENDENZA VARIABILE**

BANDIER (5 cm)  
SCOTICO E RIPIIMENTO CON MATERIALE ARIDO RICICLATO (cm. 30)  
FONDAZIONE IN MISTO STABILIZZATO GRANULOMETRICAMENTE (min. cm.30)

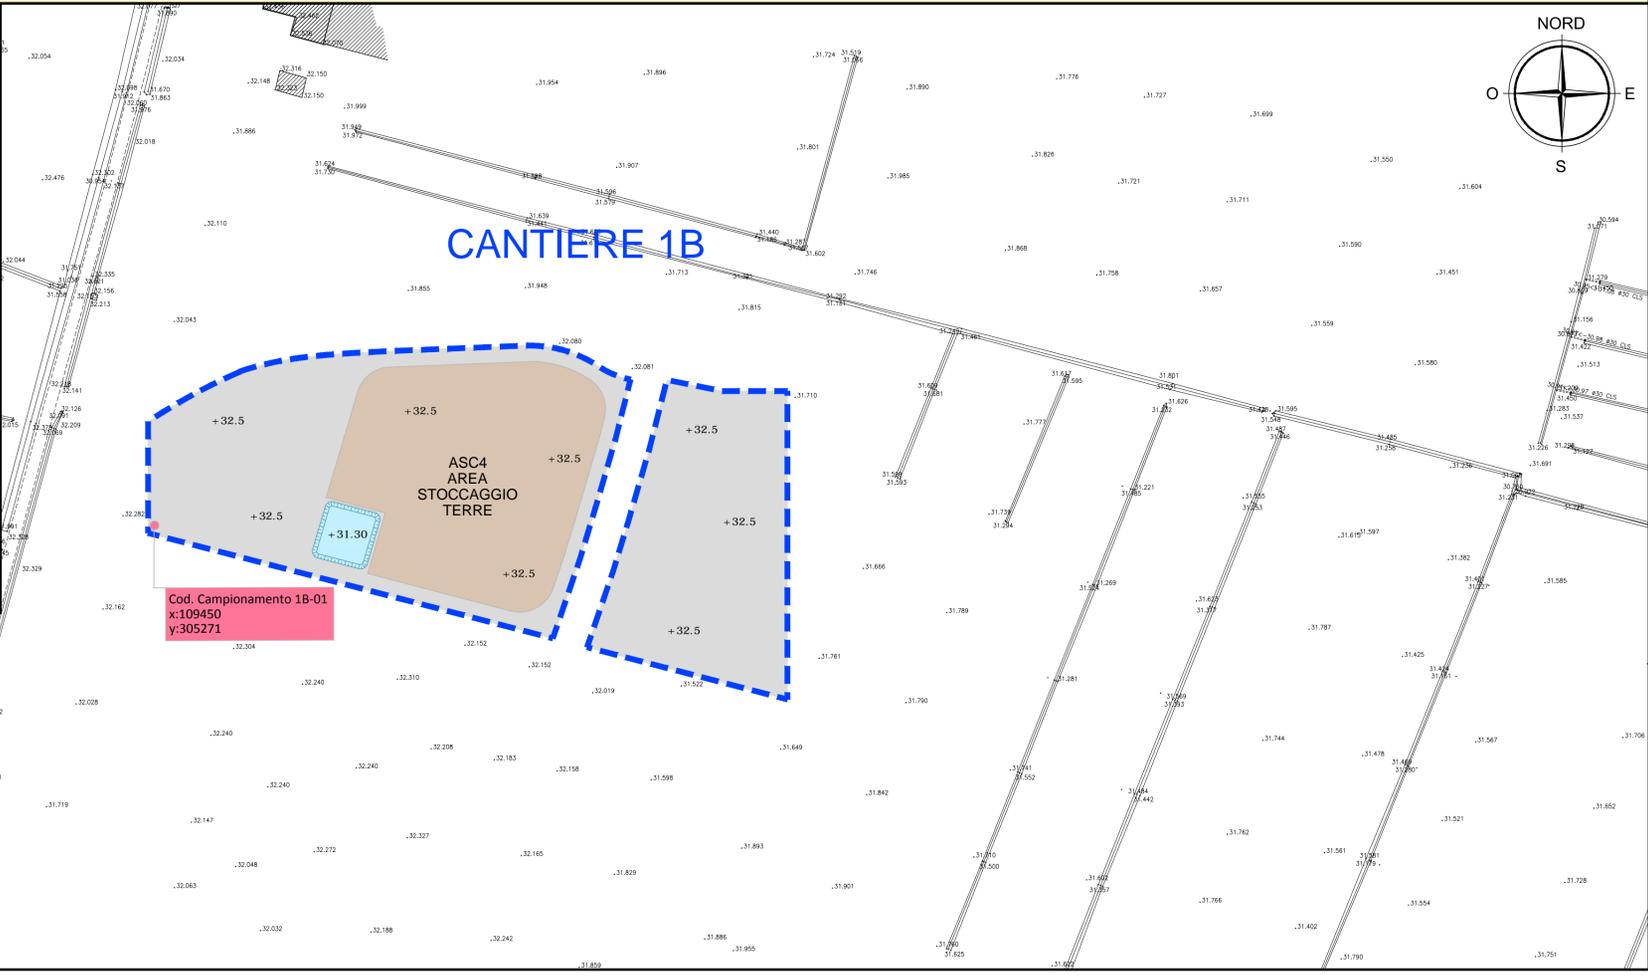


**LEGENDA**

- MISCIUGLIO ERBACEO TIP.E-1
- FILARE ARBOREO OMBREGGIANTE TIP. AU-1
- FILARE ARBOREO SEGNAVIA TIP. AU-2
- +39.0 QUOTE RELATIVE AL PROGETTO DI RECUPERO
- PERIMETRO AREA DI CANTIERE

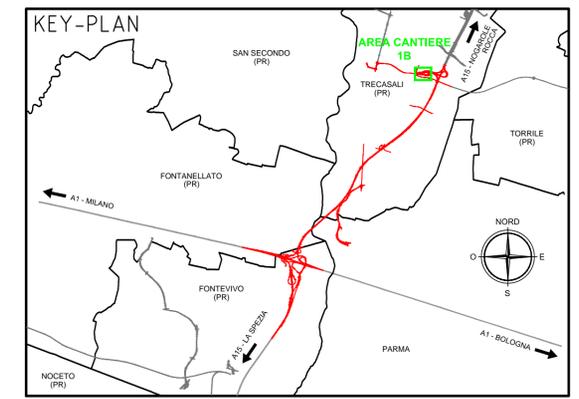

**FASE POST-OPERAM. Planimetria di sistemazione finale**

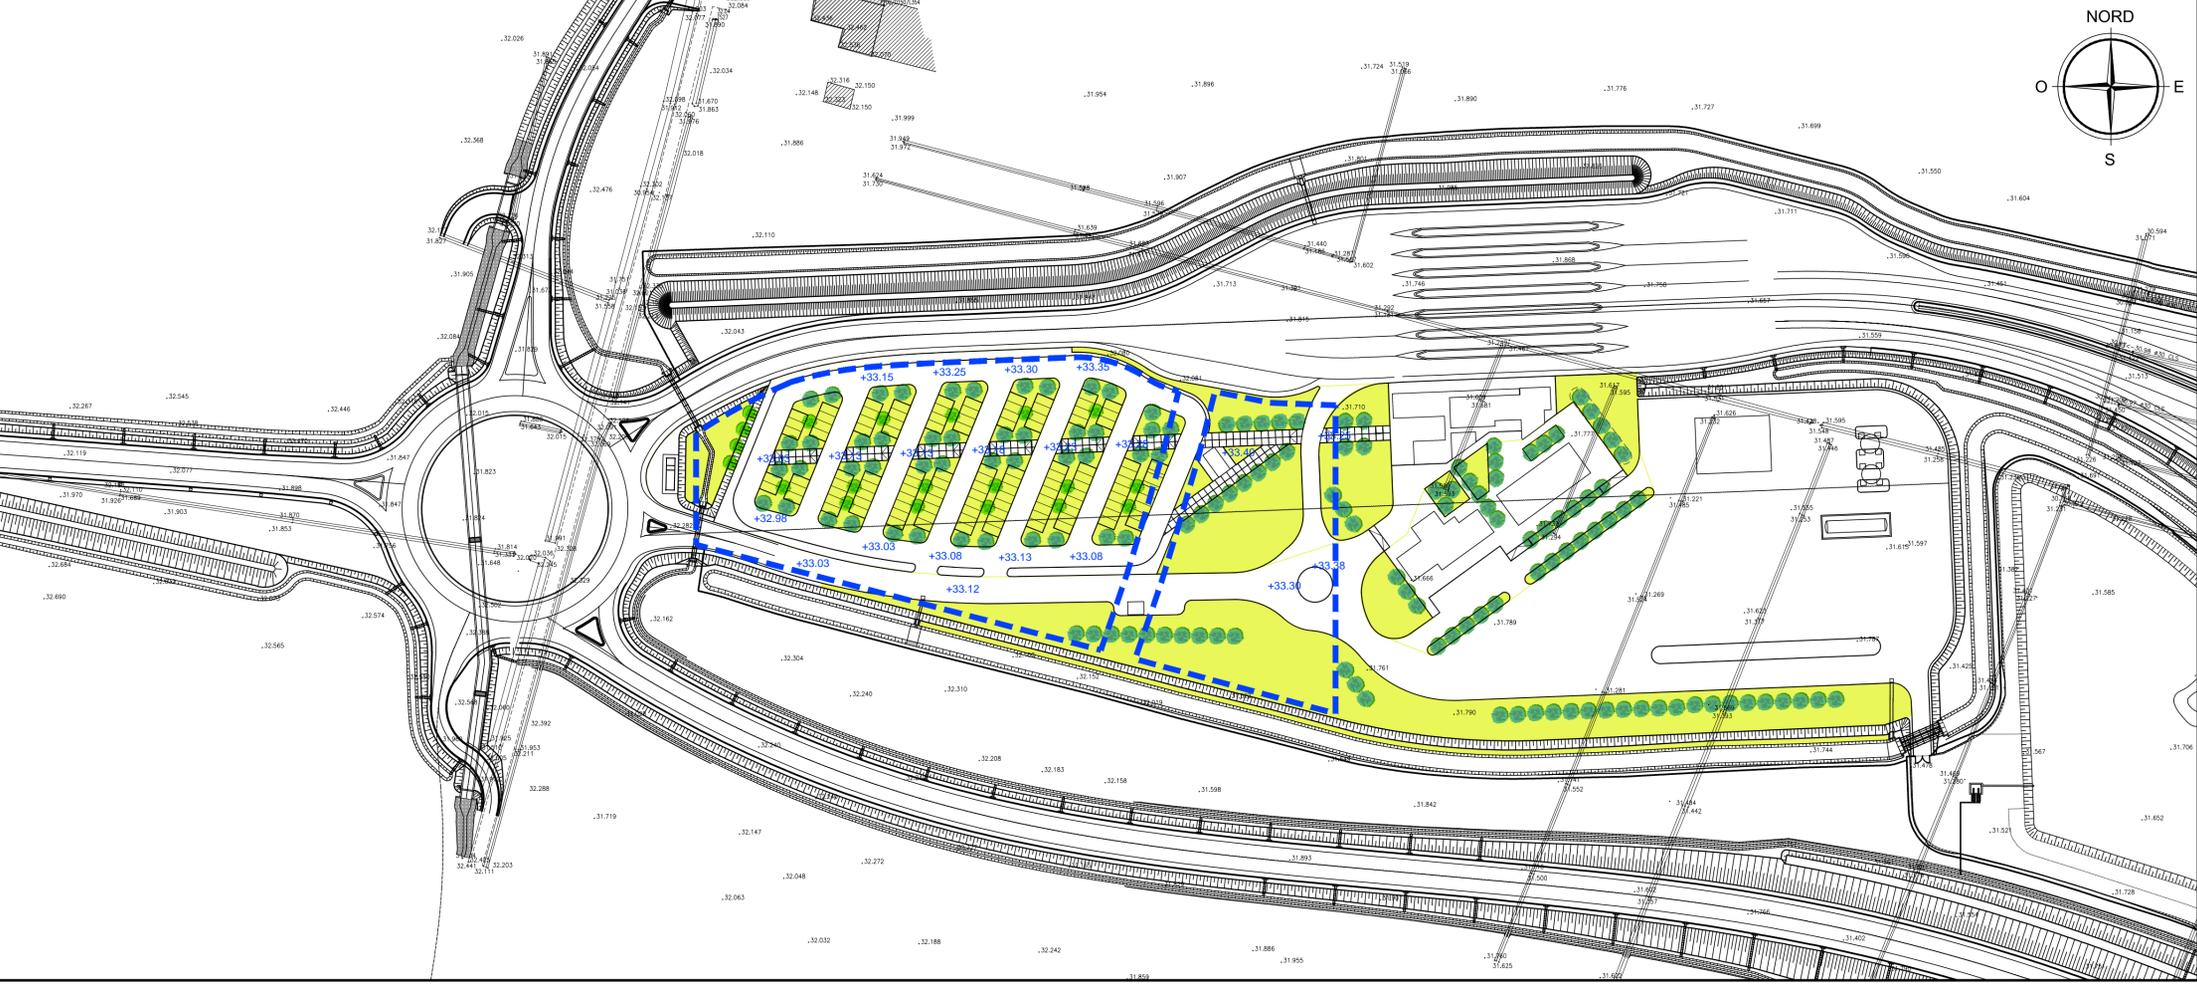

Comittente: **AUTOCAMIONALE DELLA CISA S.p.A.**  
Via Camboara 26/A - Frazione Ponte Taro - 43015 NOCETO (PR)

Impresa Esecutrice: **PIZZAROTTI**  
FONDATA NEL 1910

**AUTOSTRADA DELLA CISA A15  
RACCORDO AUTOSTRADALE A15/A22  
CORRIDOIO PLURIMODALE TIRRENO-BRENNERO  
RACCORDO AUTOSTRADALE FRA L' AUTOSTRADA DELLA CISA-FONTEVIVO (PR)  
E L' AUTOSTRADA DEL BRENNERO-NOGAROLE ROCCA (VR). I LOTTO.**

C.U.P. G61B04000060008 C.I.G. 307068161E

**PROGETTO ESECUTIVO**

AUTOCAMIONALE DELLA CISA S.p.A.  
Il Direttore TIBRE: \_\_\_\_\_ Il Responsabile del Procedimento: \_\_\_\_\_ Il Presidente: \_\_\_\_\_

IMPRESA PIZZAROTTI & C. S.p.A.  
Il Direttore Tecnico: \_\_\_\_\_ Il Geologo: \_\_\_\_\_

PROGETTAZIONE DI: **PIZZAROTTI**  
FONDATA NEL 1910

A.T.I.: **idrosse engineering** **ROCKSOIL S.p.A.** **VIA S.p.A.**

Consulenza specialistica a cura di: \_\_\_\_\_

Il Progettista:  
Ing. Fabio Nigrelli  
Ordine degli ingegneri della Provincia di Palermo n. 3581

Coordinatore per la Sicurezza in fase di Progettazione:  
Ing. Giovanni Maria Cepparotti  
Ordine degli Ingegneri della Provincia di Viterbo n. 392

Progettista Responsabile Integrazione Prestazioni Specialistiche:  
Impresa Pizzarotti & C. S.p.A.  
Ing. Pietro Mazzoli  
Ordine degli Ingegneri della Provincia di Parma n. 821

Titolo Elaborato: **Svincoli ed Autostazioni (o aree di servizio)  
Interventi di inserimento Paesaggistico, ambientale, compensativo  
Svincolo autostazione Treccasali-Terre Verdiiane  
Planimetria degli interventi di mitigazione delle aree di cantiere (1B)**

Data Emissione Progetto: 18/03/2014  
Scala: varie

Identif. Elaborato: \_\_\_\_\_

| NRO IDENTIFICATIVO | CODICE COMMESSA | LOTTO | FASE | ENTE | AMBITO | CAT. OPERA | NRO OPERA | PARTE OPERA | TIPO DOC. | NRO PROGR. DOC. | REVISIONE |
|--------------------|-----------------|-------|------|------|--------|------------|-----------|-------------|-----------|-----------------|-----------|
|                    | RAAA            | 1     | E    | I    | SA     | IP         | 04        | G           | PL        | 001             | B         |

| Rev. | Data       | DESCRIZIONE REVISIONE  | Redatto   | Controllato | Approvato |
|------|------------|--|-----------|-------------|-----------|
| B    | 14/03/2016 | REVISIONE A SEGUITO ISTR. MATTM prot. 0000057/DVA del 25/02/2016 | NERI      | NIGRELLI    | MAZZOLI   |
| A    | 16/06/2014 | RIEMMISSIONE PROGETTO ESECUTIVO                                  | E.BRAGLIA | F.NIGRELLI  | MAZZOLI   |