
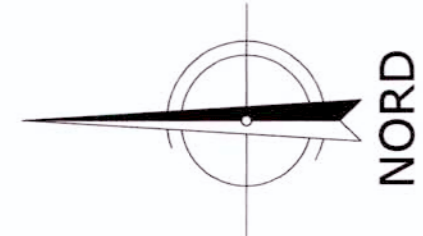


VENEZIA

INDIVIDUAZIONE INTERFERENZE - Scala 1:5000

TRIESTE

PIANTA CHIAVE

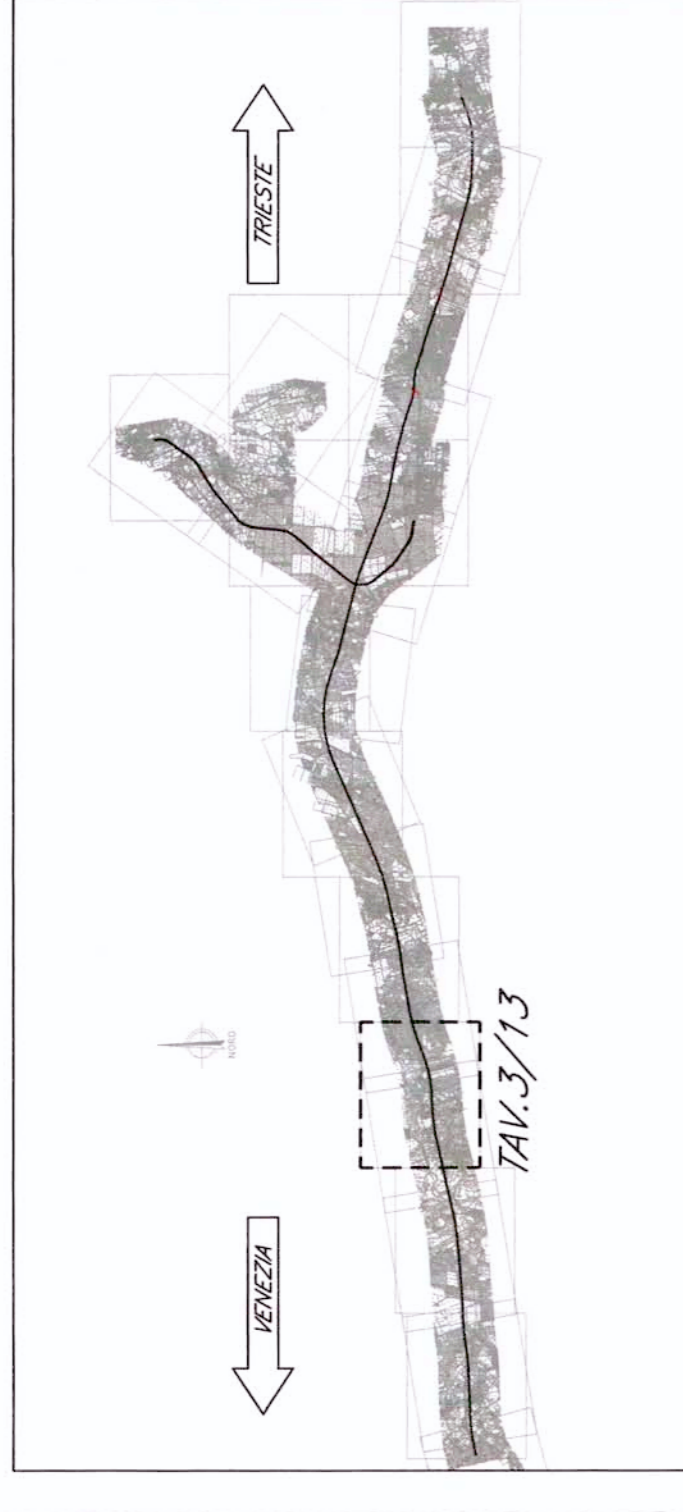

LEGENDA

Interrato	ASCOPIAVE spa	Reti gas
Interrato	ENEL RETE GAS spa	Reti gas
Interrato	ITALGAS spa	Reti gas
Interrato	ENEL RETE GAS spa	Acquedotto
Interrato	ENAM spa	Acquedotto
Interrato	ENEL DISTRIBUZIONE spa	Acquedotto
Interrato	SICOT spa	Reti gas
Interrato	CAIBT spa	Reti gas
Interrato	TELECOM ITALIA SpA	Cable TV
Interrato	CONSORZIO BONIFICA PANIURA SONTINA	Cable TV
Interrato	CONSORZIO BONIFICA PANIURA SONTINA	Cable TV

NOTE:
 1. Le progressive sono individuate con riferimento al B.P. della
 NL AV/AC VENEZIA - TRIESTE
 TRATTA PORTOGRUARO - RONCHI DEI LEGIONARI

COMITENTE:
RFI
 RETE FERROVIARIA ITALIANA
 GRUPPO FERROVIE DELLO STATO

PROGETTAZIONE:
ITALFERR
 GRUPPO FERROVIE DELLO STATO

U.O.: CORPO STRADALE E GEOTECNICA

PROGETTO PRELIMINARE

NUOVA LINEA AVIAC VENEZIA - TRIESTE
 TRATTA PORTOGRUARO - RONCHI DEI LEGIONARI

INDIVIDUAZIONE SOTTOSERVIZI
 Planimetria con indicazione interferenze principali - Tav.3/13

SCALA: 1:5000

COMMESSA	LOTTO	FASE	ENTE	TIPO DOC.	OPERAZIONE	PROGR.	REV.
L346	00	R	11	P5	SI0100	003	A

Rev.	Descrizione	Redatto	Data	Verificato	Data	Approvato	Data
A	Emissione Edizione	A. Uberti	28/10/2010	F. Franceschi	03/11/2010	F. Franceschi	03/11/2010

ITALFERR SpA
 U.O. CORPO STRADALE E GEOTECNICA
 Gruppo Ferrovie dello Stato
 Direzione Regionale Venezia - Trieste
 Ufficio Tecnico
 File: L34600R11PFS010003A.dwg
 Data progetto elaborato: 28/10/2010
 Data Consuntiva: 03/11/2010
 N. Ediz.: 1