




LEGENDA

- PUNTO DI MONITORAGGIO
- PERCORSO FASCE CAMPIONE
- ↘ MACCHINETTA FOTOGRAFICA

FOTO	COORDINATE UTM-ET33
1	N= 4432169 E= 574662
2	N= 4432138 E= 574694
3	N= 4432136 E= 574722

QUADRO DI UNIONE

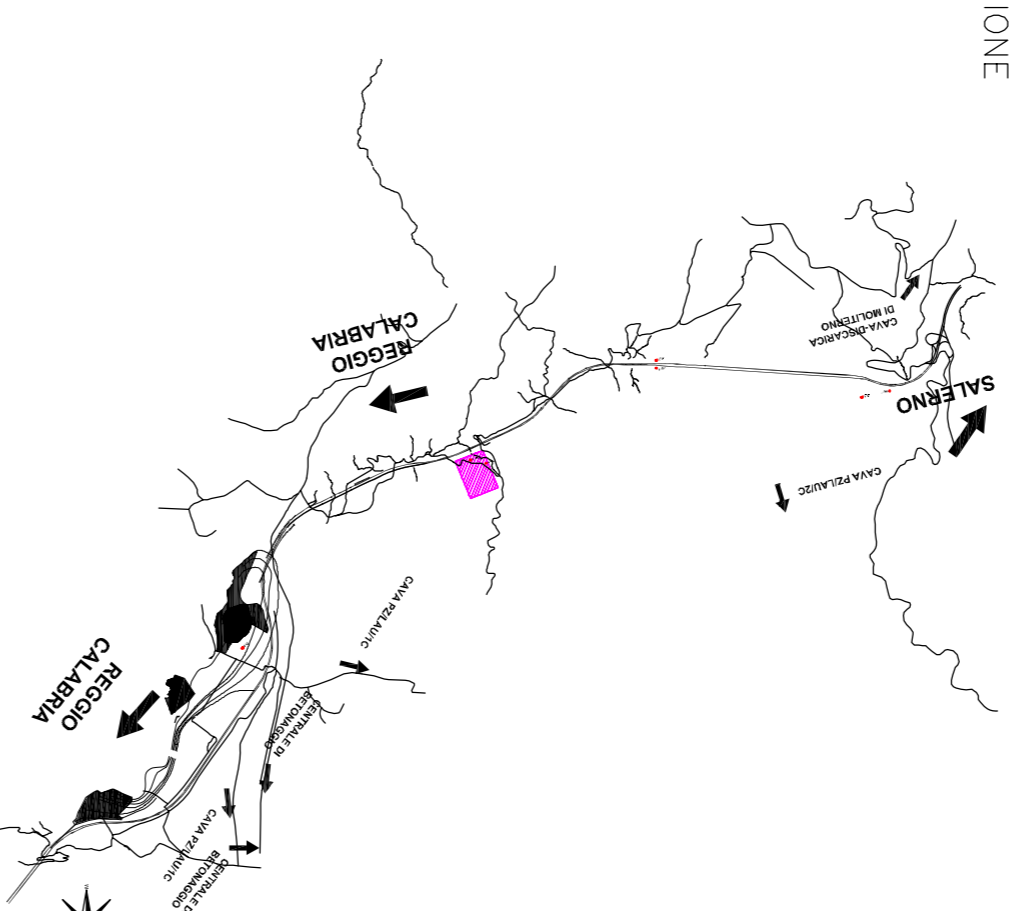


Anas SPA

Direzione Generale

ASR 17/07 AUTOSTRADA A3 SALERNO-REGGIO CALABRIA
LAVORI DI AMMODERNAMENTO ED ADEGUAMENTO AL TIPO 1° DELLE NORME CNR/80
Dal km 139+000 al km 148+000
MACROLOTTO 3 - PARTE 1a

PROGETTO ESECUTIVO DI DETTAGLIO

IL CONTRAENTE GENERALE:

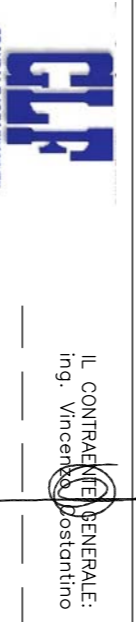

PROGETTAZIONE ESECUTIVA:



PROGETTAZIONE ESECUTIVA DI DETTAGLIO:

PROGETTISTA E RESPONSABILE DELLE PREVISIONI SPECULATIVE:
EBF - EcoBiosystem
 Ordine degli Ingegneri della Provincia di Napoli n. 15332
 Ordine degli Ingegneri della Provincia di Reggio Calabria n. 528

OPERE IN SOTTERRANEO:
SOL - Ordine degli Ingegneri della Provincia di Milano n. 18590

OPERE STRUTTURALI ALL'AFERRO:
BIG - Ordine degli Ingegneri della Provincia di Reggio Calabria n. 3589/A

IMPALCATI DA FONTE IN CEMENTITUMERALITICA:
MATILDI+PARTNERS - Ordine degli Ingegneri della Provincia di Reggio Calabria n. 3589/A

DIREZIONE LAVORI:

IL COORDINATORE DELLA SICUREZZA IN FASE DI ESECUZIONE:
GR - Ordine degli Ingegneri della Provincia di Reggio Calabria n. 1279
 Ordine degli Ingegneri della Provincia di Roma n. 3279

IL DIRETTORE DEI LAVORI:
GR - Ordine degli Ingegneri della Provincia di Reggio Calabria n. 1279
 Ordine degli Ingegneri della Provincia di Roma n. 3279

PIANO DI MONITORAGGIO AMBIENTALE - V° CAMPAGNA CORSO D'OPERA

COMPONENTE AMBIENTALE: VEGETAZIONE, FLORA, FAUNA ED ECOSISTEMI

sbcc CONSULTING Srl - PIANIMETRIA ANALISI FLORISTICA PER FASCE CAMPIONE - PUNTO VES.3

CODICE PROGETTO: L04111C
 CODICE PROGRESSIVO ELABORATO: 09B0E
 REVISIONE: A
 SCALA: 1:1000

REV.	DESCRIZIONE	DATA	REDATTO	VERIFICATO	APPROVATO
A		18/02/2016	A. Scari	E. Bruno	P. Esposito

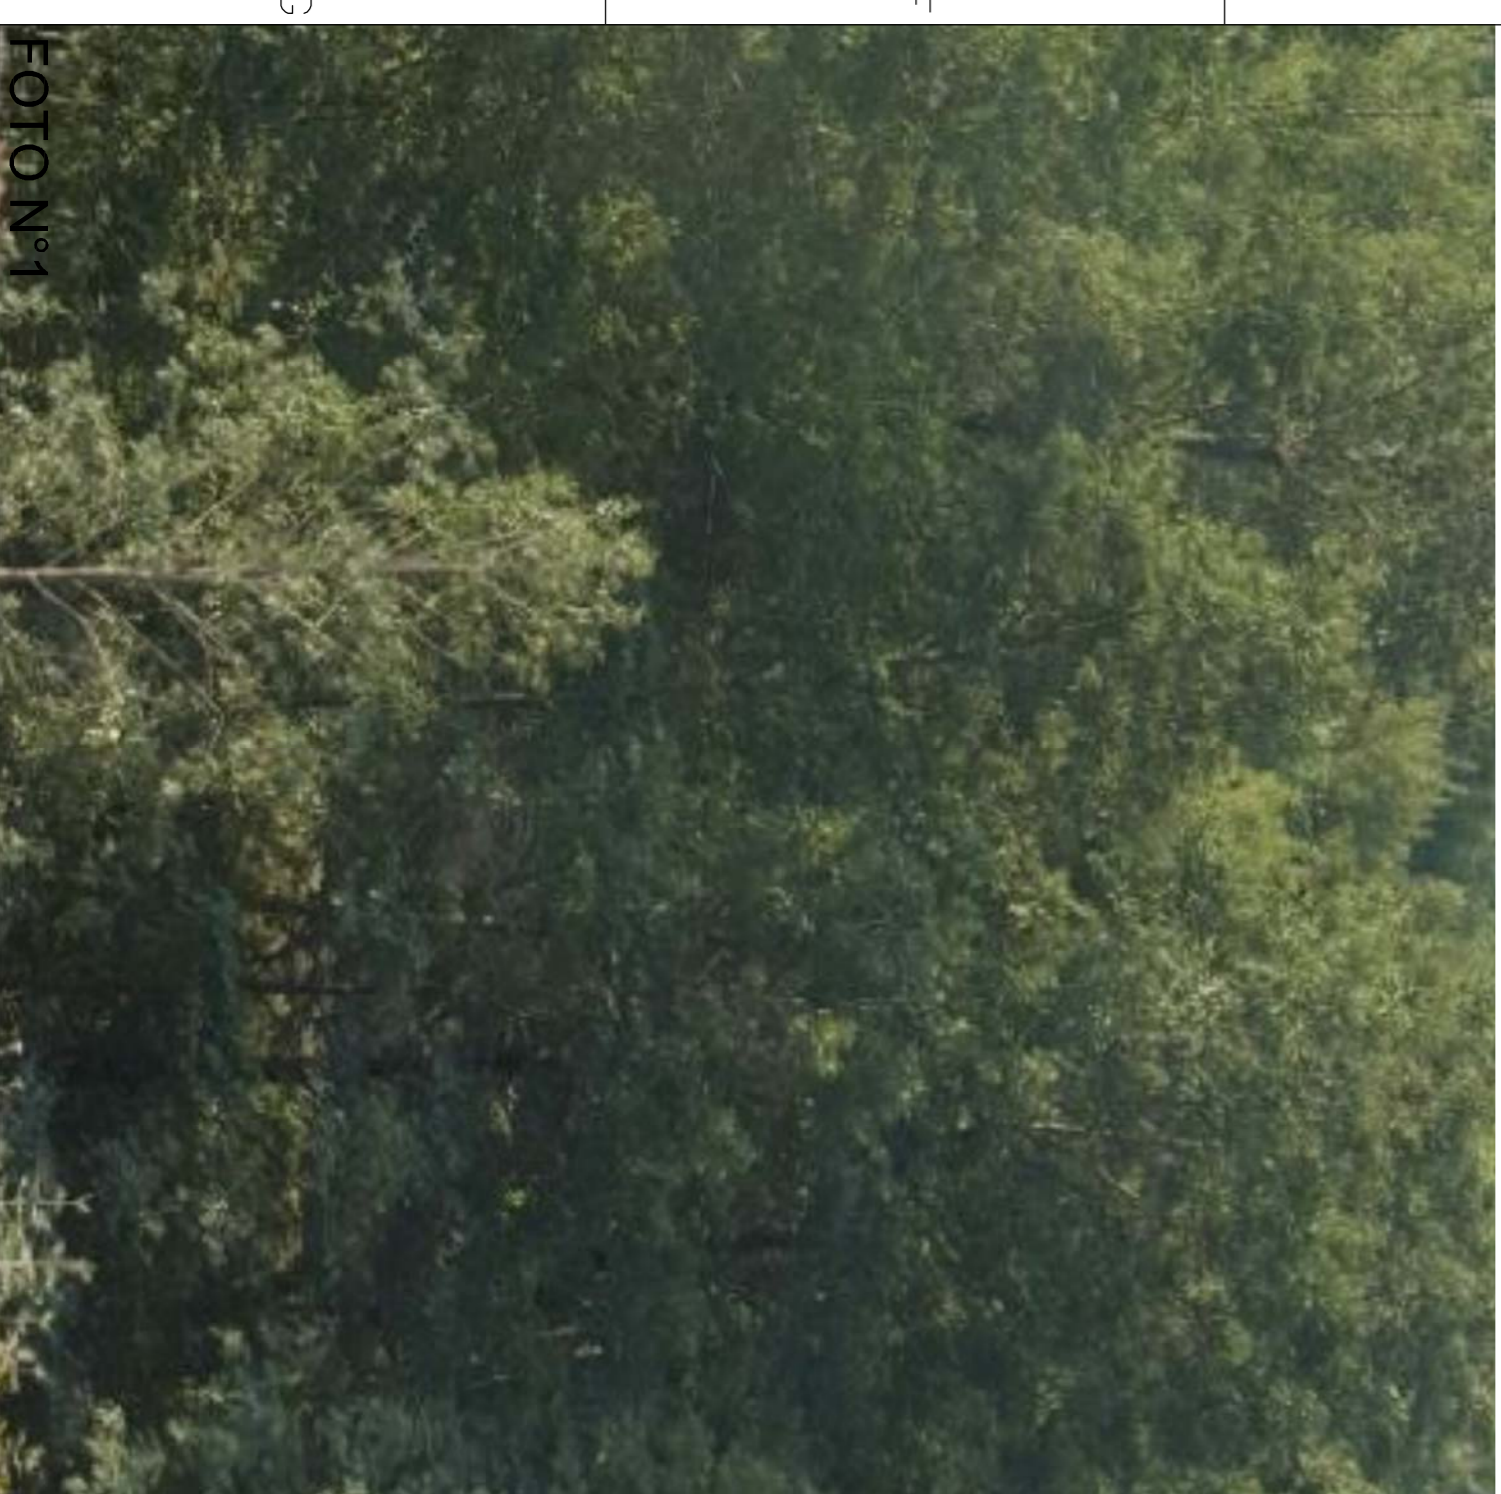


FOTO N°1

FOTO N°2

FOTO N°3

UFFICIO ALTA SUPERVIGILANZA ANAS S.p.A. - UFFICIO IL RESPONSABILE DEL PROCEDIMENTO
 Ing. Francesco Russo