



P1a – SE UD Ovest

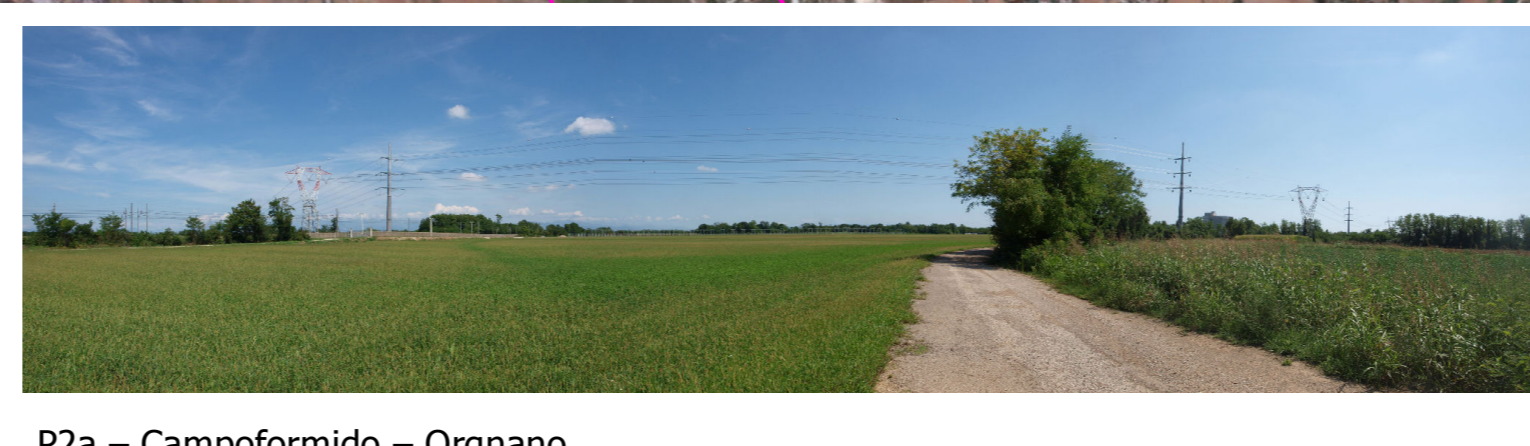

P2a – Campofornido – Orgnano



P3a – da strada Campofornido – Basiliano

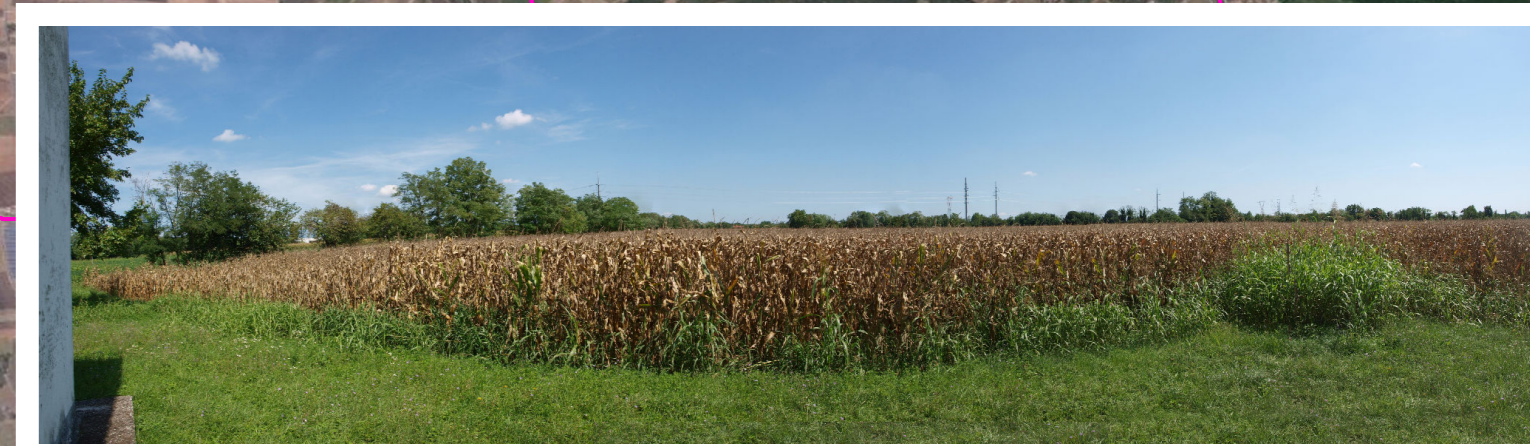

P4a – da chiesetta S. Pietro




P5a – da strada da Orgnano dir. Sud



P6a – Sclauicco campagna




P7a – da strada poderale

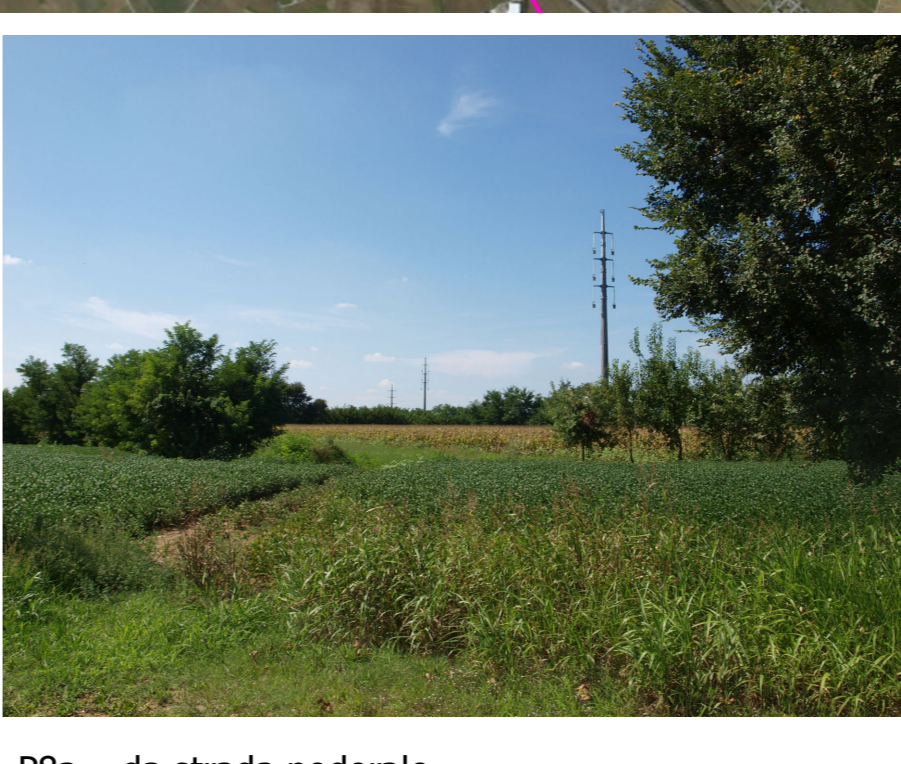

P8a – da strada poderale



P9a - Pozzuolo – S. Maria di Sclauicco SP7

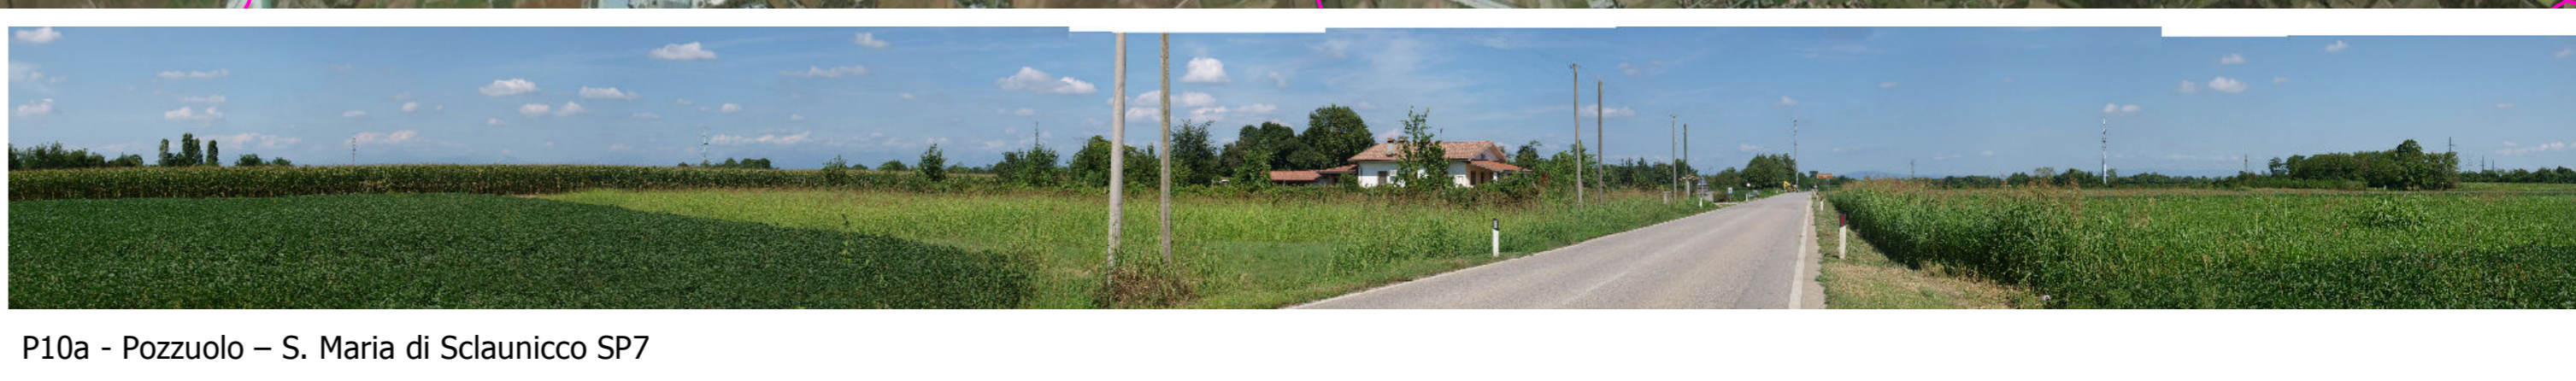


P10a - Pozzuolo – S. Maria di Sclauicco SP7




P11a - Strada Pozzuolo – Mortegliano




P12a – strada Pozzuolo – Lavariano

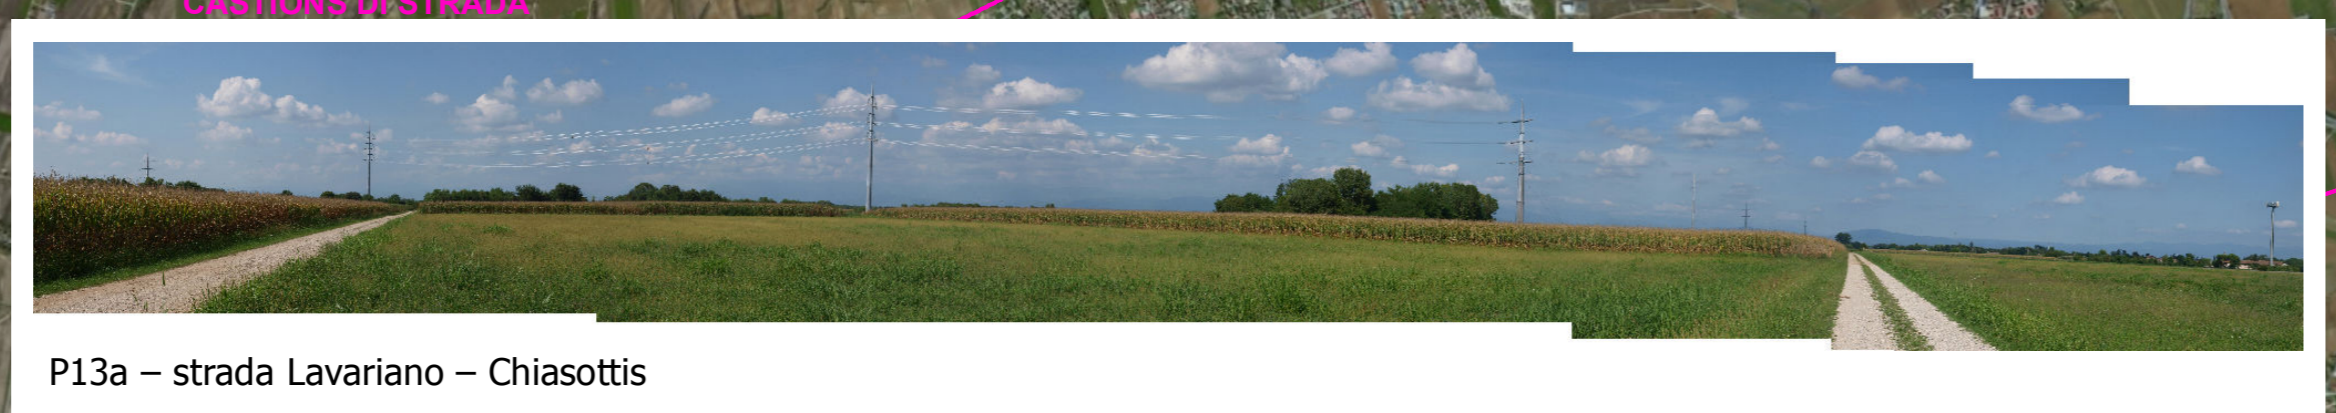

P13a – strada Lavariano – Chiasottis

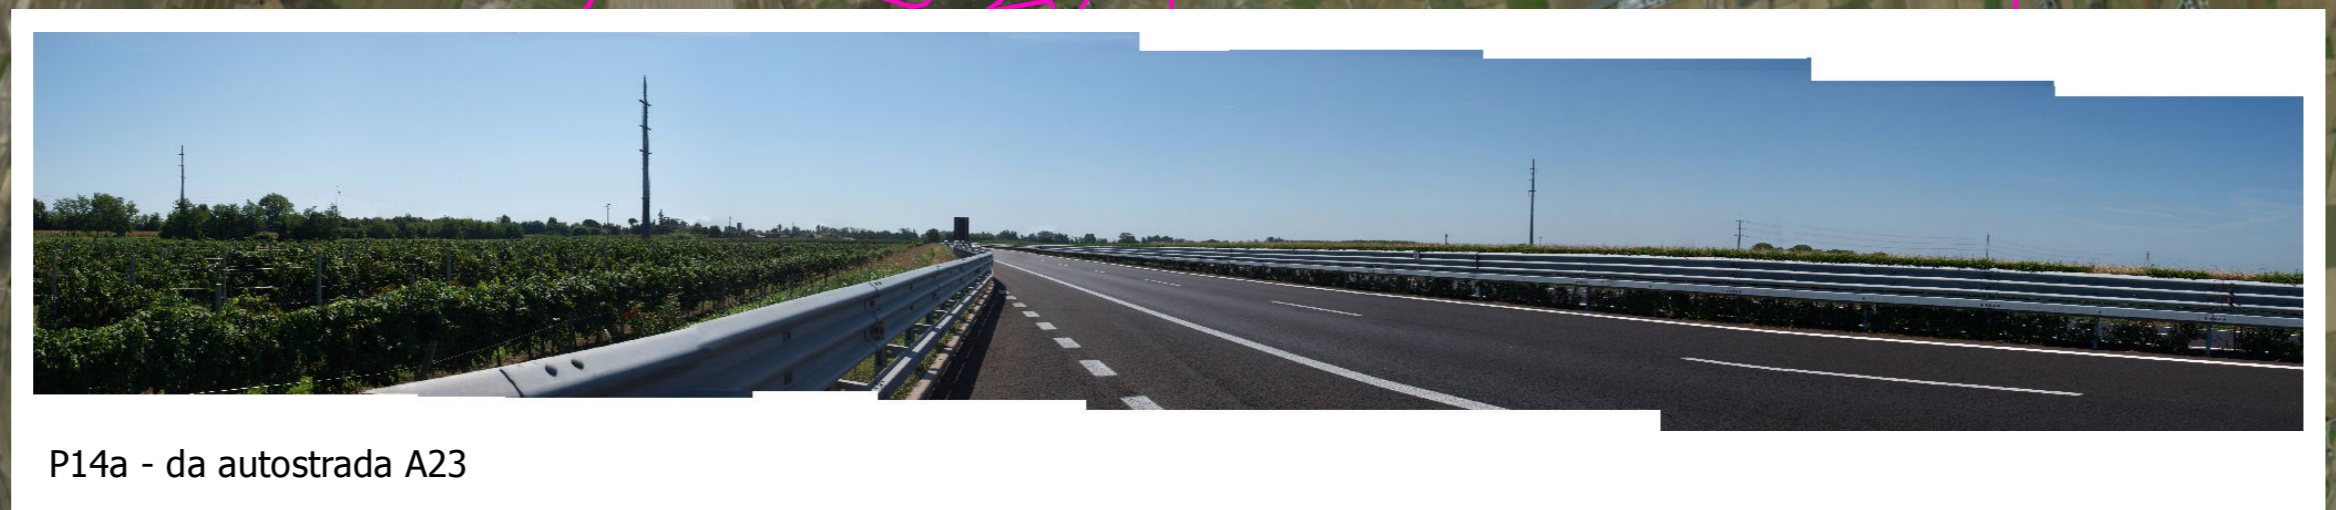

P14a - da autostrada A23

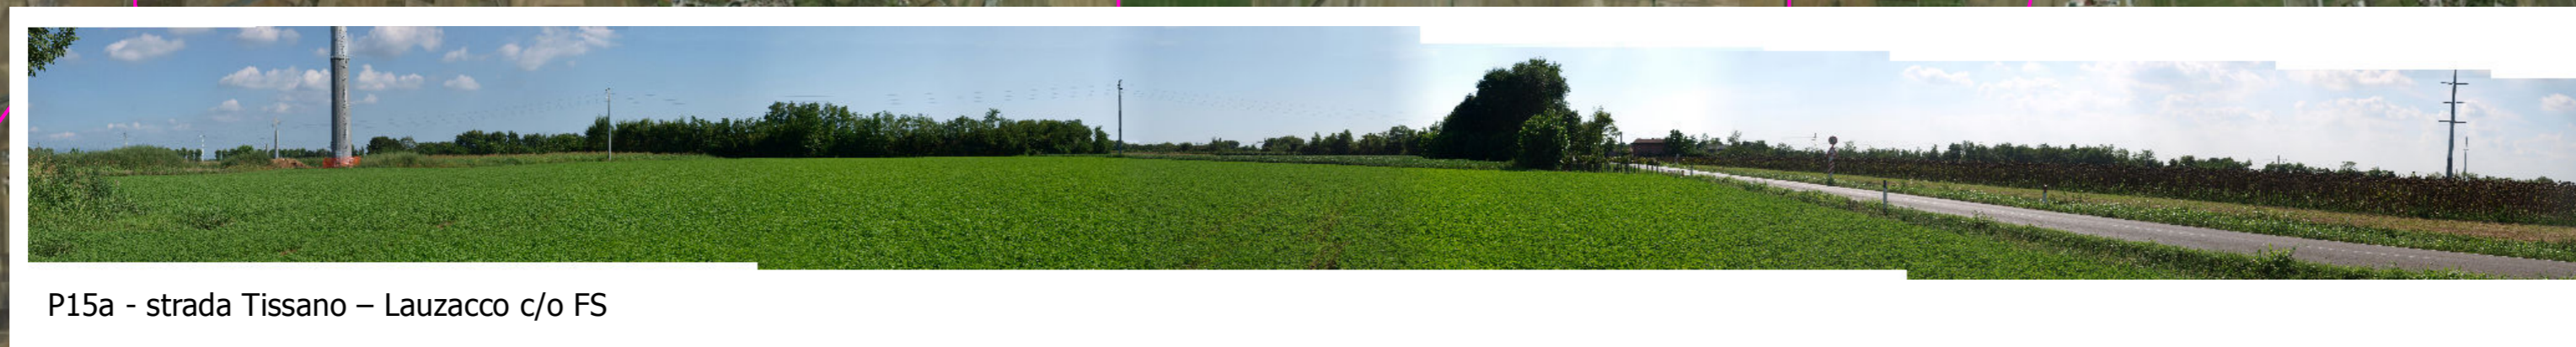

P15a - strada Tissano – Lauzucco c/o FS

Legenda

- Nuovi sostegni
- Sostegni da demolire

TRACCIATO UDINE REDIPUGLIA

AZIONE, TENS, TIPO

- Demolizione, 132 kV, Aereo ST
- Demolizione, 220 kV, Aereo ST
- Demolizione, 380 kV, Aereo ST
- Nuovo, 132 kV, Aereo ST
- Nuovo, 132 kV, Cavo ST
- Nuovo, 220 kV, Aereo ST
- Nuovo, 380 kV, Aereo DT
- Nuovo, 380 kV, Aereo ST

Stazioni

- SE Esistenti
- Nuove SE
- SE Udine SUD
- Mascheramento SE Udine SUD

Altri simboli

- Confini comunali
- Punti di ripresa fotografica

Scale

0 250 500 1,000 1,500 2,000 2,500 m

Systema di riferimento
WGS 1984 UTM Zone 33N

REVISIONE					
00	15/09/2015	Emissione per riformulazione istanza	Naturstudio	N. Rivabene	A. Laria
N.	DATA	DESCRIZIONE	ELABORATO	VERIFICATO	APPROVATO
TIPOLOGIA DELL'ELABORATO		CODIFICA DELL'ELABORATO			
DECR10001CSA01062		Terna Rete Italia			
PROGETTO		TITOLO			
ELETTRODOTTO AEREO A 380 kV IN DOPPIA TERNA		"S.E. UDINE OVEST - S.E. REDIPUGLIA" ED OPERE CONNESSE			
RELAZIONE ILLUSTRATIVA DEL PROGETTO IN REALIZZAZIONE E DI		INTRODUZIONE AL S.I.A.			
PANORAMICHE STATO DI FATTO Tratto SE Udine Ovest - SE Udine Sud					
NOME DEL FILE	SCALA CAD	FORMATO	SCALA	FOGLIO	
DECR10001CSA01062-1	1 unità =	AO	1:30.000	1,2	

Questo documento contiene informazioni di proprietà Terna SpA e deve essere utilizzato esclusivamente dal destinatario in relazione alle finalità per le quali è stato ricevuto. È vietata qualsiasi forma di riproduzione o divulgazione senza l'esplicito consenso di Terna SpA. This document contains information proprietary to TERNA S.p.A. and it will have to be used exclusively for the purposes for which it has been furnished. Any reuse or reproduction without the written permission of TERNA S.p.A. is prohibited.