


P1 - da SR 352 c/o incrocio per Tizzano - Lauzacco

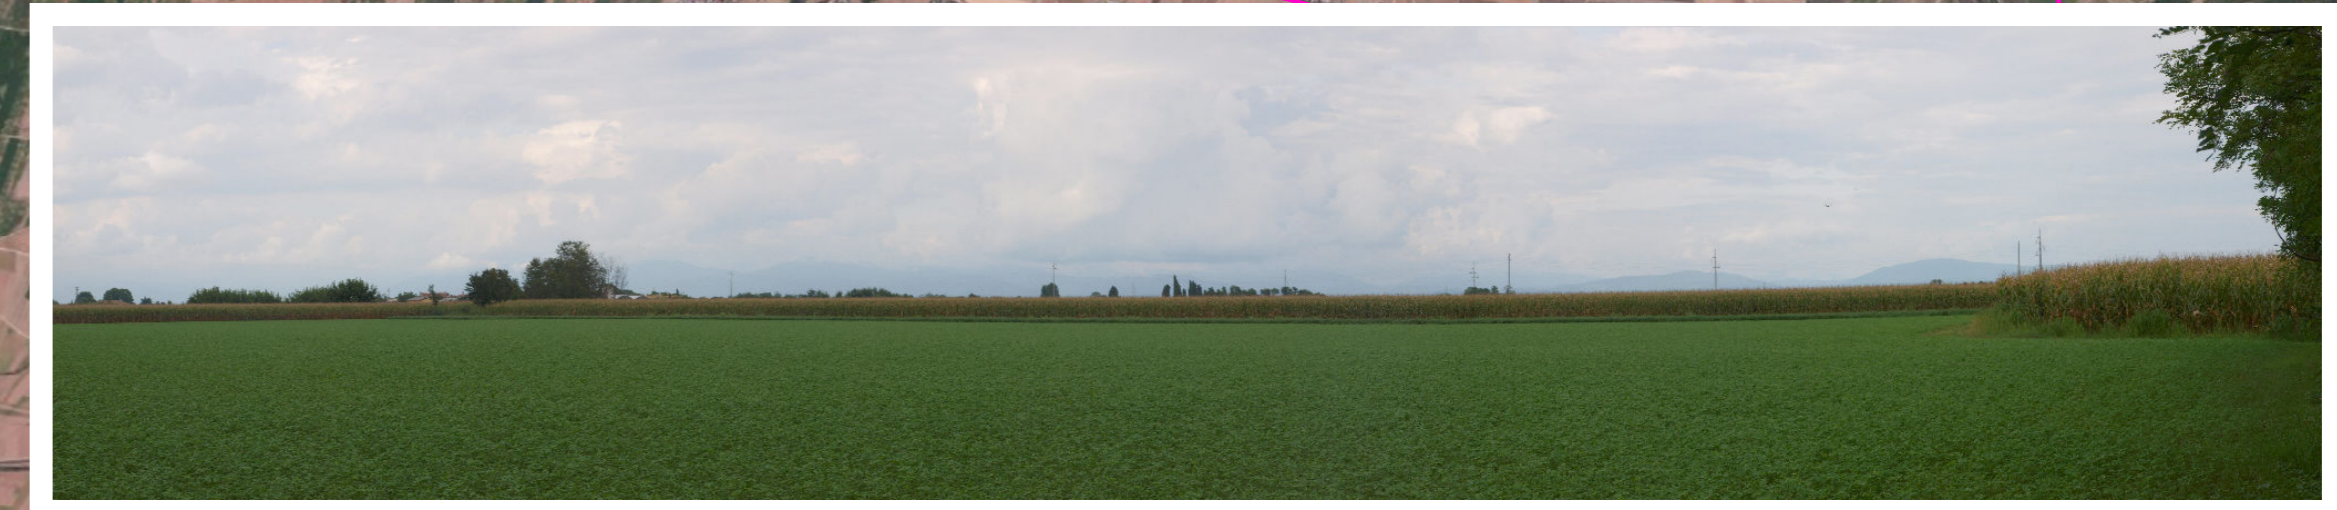

P2 - da SR 352 c/o incrocio per Tizzano - Lauzacco



P3 - SE UD SUD + linea da SR 352



P4 - SE UD SUD + linea da SR 352




P5 - SE UD SUD + linea da bivio per Persereano



P10 - da S. Vito Al Torre



P11 - da campo sportivo di S. Vito Al Torre

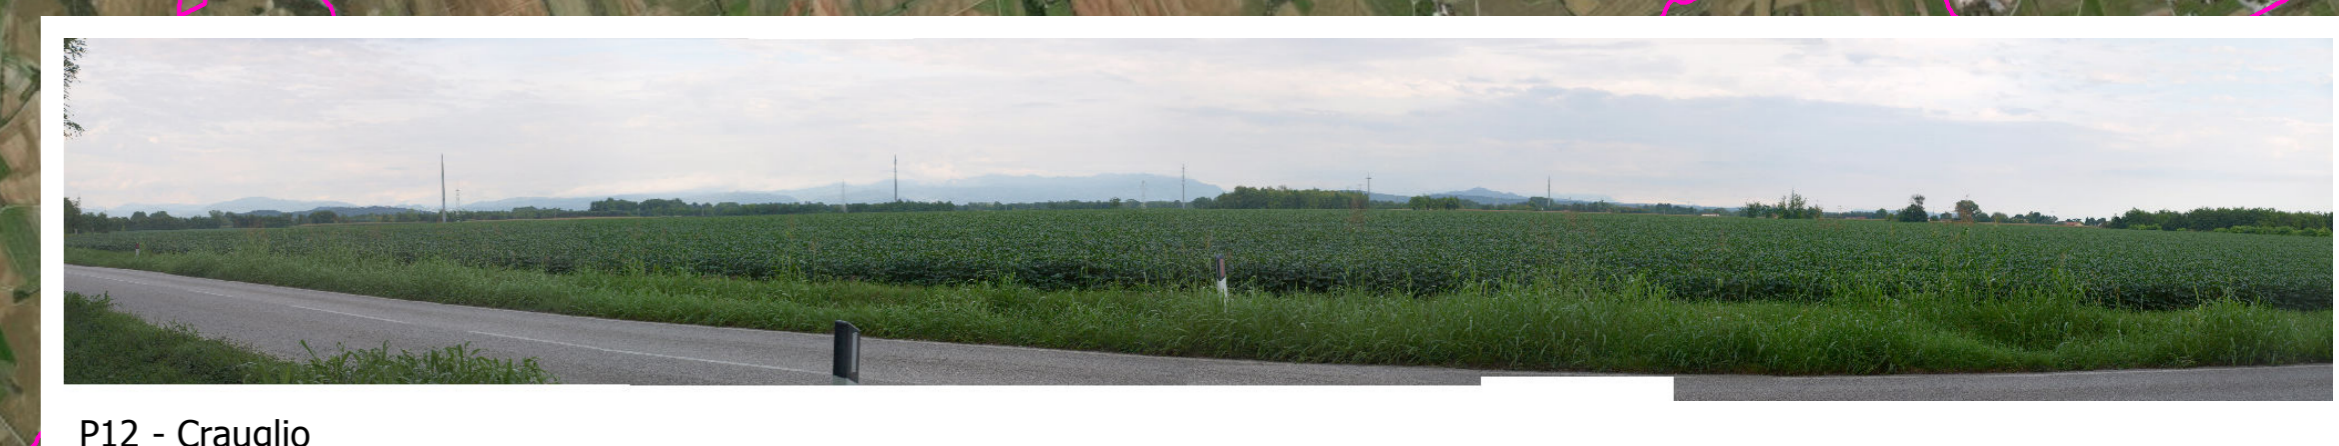


P12 - Crauglio




P13 - Tapogliano



P6 - da strada S. Maria La Longa - Clauiano

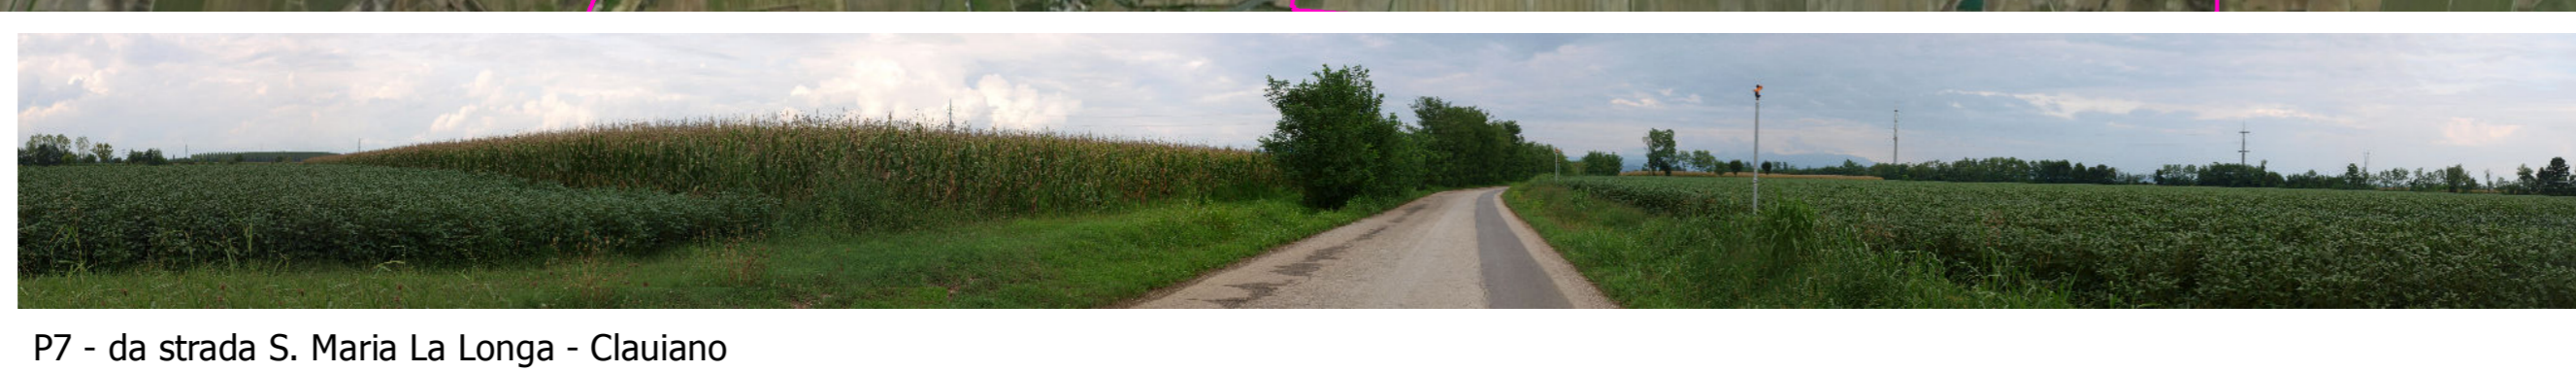

P7 - da strada S. Maria La Longa - Clauiano

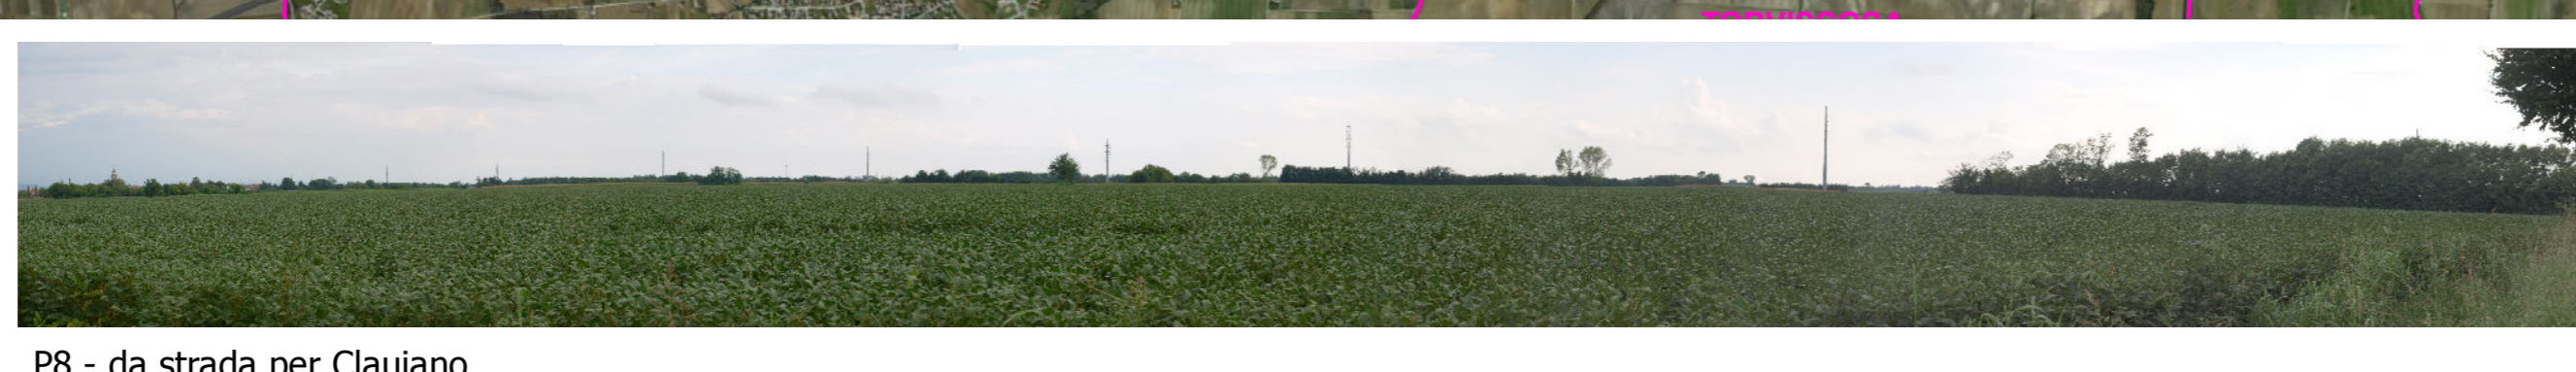

P8 - da strada per Clauiano



P9 - da strada Clauiano - Jalmicco

Legenda

- Nuovi sostegni
- Sostegni da demolire

TRACCIATO UDINE REDIPUGLIA

AZIONE, TENS, TIPO

- Demolizione, 132 kV, Aereo ST
- Demolizione, 220 kV, Aereo ST
- Demolizione, 380 kV, Aereo ST
- Nuovo, 132 kV, Aereo ST
- Nuovo, 132 kV, Cavo ST
- Nuovo, 220 kV, Aereo ST
- Nuovo, 380 kV, Aereo DT
- Nuovo, 380 kV, Aereo ST

Stazioni

- SE Esistenti
- Nuove SE
- SE Udine SUD
- Mascheramento SE Udine SUD

Altri simboli

- Contorni comunali
- Punti di ripresa fotografica

N

Sistema di riferimento
WGS 1984 UTM Zone 33N

REVISIONE					
00	15/09/2015	Emissione per riformulazione istanza	Naturstudio	N. Rivabene	A. Laria
N.	DATA	DESCRIZIONE	ELABORATO	VERIFICATO	APPROVATO
TIPOLOGIA DELL'ELABORATO		CODIFICA DELL'ELABORATO			
DECRI10001CSA01062		Terna Rete Italia			
PROGETTO		TITOLO			
ELETTRODOTTO AEREO A 380 kV IN DOPPIA TERNA		"S.E. UDINE OVEST - S.E. REDIPUGLIA" ED OPERE CONNESSE			
RICAVATO DAL DOC. TERNA		RELAZIONE ILLUSTRATIVA DEL PROGETTO IN REALIZZAZIONE E DI INTRODUZIONE AL S.I.A.			
CLASSIFICAZ. DI SICUREZZA		PANORAMICHE STATO DI FATTO Tratto SE Udine Sud - Redipuglia			
NOME DEL FILE	SCALA CAD	FORMATO	SCALA	FOGLIO	
DECRI10001CSA01062-1	1 unita =	AO	1:30.000	1.1	

Questo documento contiene informazioni di proprietà Terna SpA e deve essere utilizzato esclusivamente dal destinatario in relazione alle finalità per le quali è stato ricevuto. È vietata qualsiasi forma di riproduzione o divulgazione senza l'esplicito consenso di Terna SpA. This document contains information proprietary to TERNA S.p.A. and it will have to be used exclusively for the purposes for which it has been furnished. Whenever there is spreading or reproduction without the written permission of TERNA S.p.A. is prohibited.