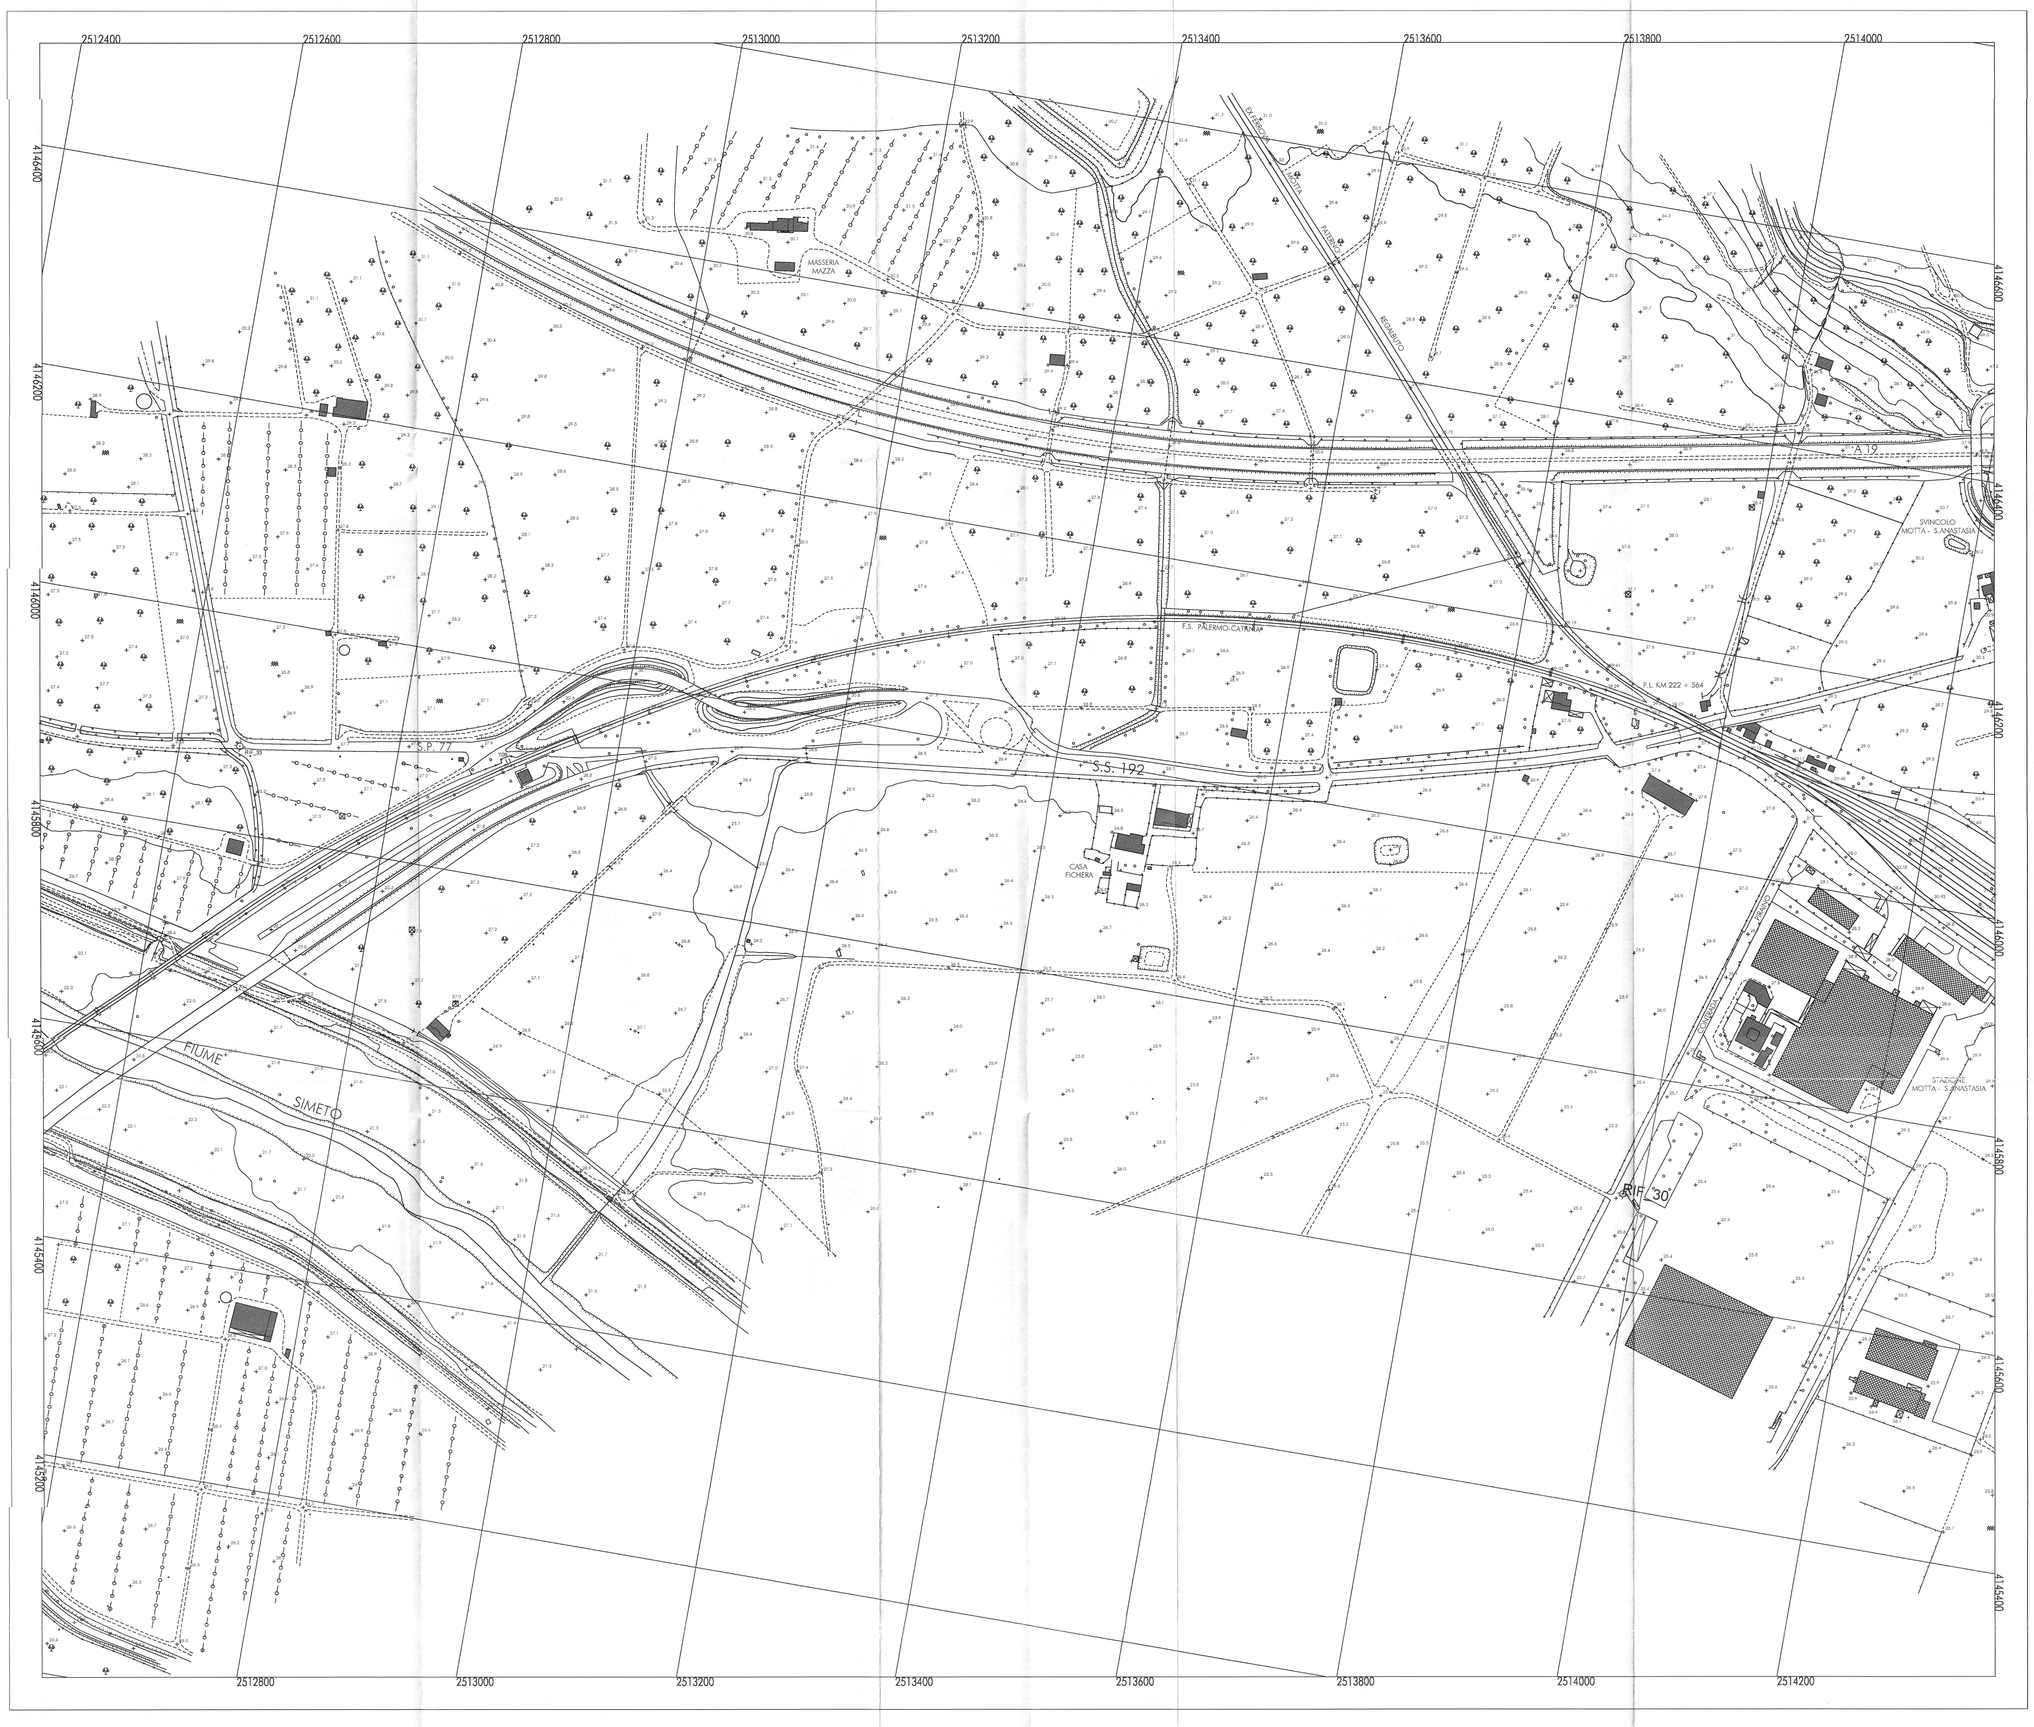

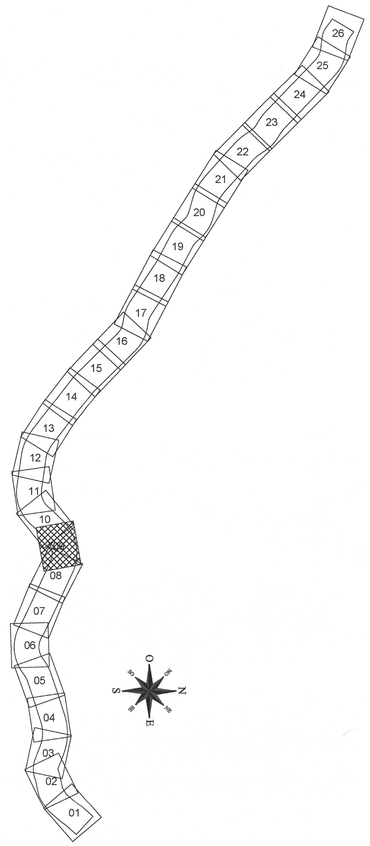

COMMITTENTE:

RFI RETE FERROVIARIA ITALIANA
GRUPPO FERROVIE DELLO STATO ITALIANE

PROGETTAZIONE:

ITALFERR
GRUPPO FERROVIE DELLO STATO ITALIANE

DIRETTRICE FERROVIARIA MESSINA - CATANIA - PALERMO

NUOVO COLLEGAMENTO PALERMO - CATANIA

U.O. PROGETTAZIONE LINEE, NODI E ARMAMENTO

PROGETTO DEFINITIVO

RADDOPPIO DELLA TRATTA BICOCCA - CATENANUOVA

CARTOGRAFIA NUMERICA

SCALA: 1:2000

COMMESSA	LOTTO	FASE	ENTE	TIPO DOC.	OPERA/DISCIPLINA	PROGR.	REV.
RSOK	10	D	13	I6	IF0009	009	A

Rev.	Descrizione	Redatto	Data	Verificato	Data	Approvato	Data	Autorizzato Data
A	Emissione definitiva	G. Cosco	19.02.2015		Febbraio 2015		data	(firma)

ITALFERR S.p.A.
DIR. PROGETTAZIONE LINEE, NODI E ARMAMENTI
Ordine degli Ingegneri di VITERBO N. 12

File: TAV_09.DWG

Stampata dal Sistema
© Proprietà ITALFERR S.p.A.
ALBA s.r.l.