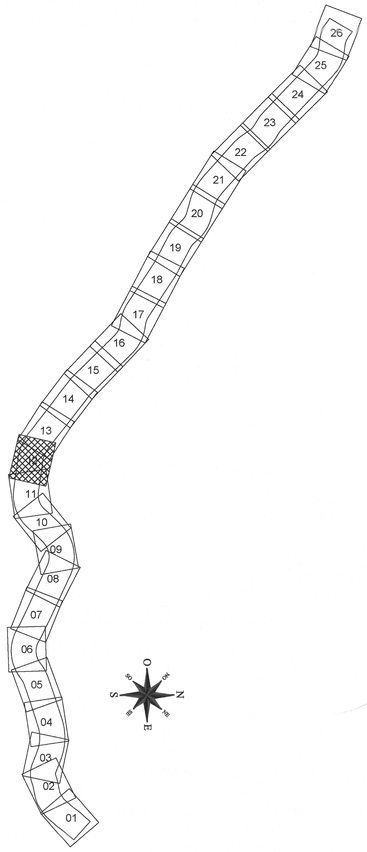

COMMITTENTE:

RFI RETE FERROVIARIA ITALIANA
GRUPPO FERROVIE DELLO STATO ITALIANE

PROGETTAZIONE:

ITALFERR
GRUPPO FERROVIE DELLO STATO ITALIANE

DIRETTRICE FERROVIARIA MESSINA - CATANIA - PALERMO

NUOVO COLLEGAMENTO PALERMO - CATANIA

U.O. PROGETTAZIONE LINEE, NODI E ARMAMENTO

PROGETTO DEFINITIVO

RADDOPPIO DELLA TRATTA BICOCCA - CATENANUOVA

CARTOGRAFIA NUMERICA

SCALA: 1:2000

COMMESSA	LOTTO	FASE	ENTE	TIPO DOC.	OPERA/DISCIPLINA	PROGR.	REV.
RSOK	10	D	13	I6	IF0009	012	A

Rev.	Descrizione	Redatto	Data	Verificato	Data	Approvato	Data	Autorizzato Data
A	Emissione definitiva	G. Cocco	19.02.2015	G. Bonomo	Febbraio 2015	G. Bonomo	data	Dott. Ing. Pietro Ciucci Ordine degli Ingegneri di Roma n. 12337

Italferr S.p.A.
Direzione Progettazione Linee, Nodi
Dott. Ing. Vincenzo Cicero
Ordine degli Ingegneri di VITERBO n. 1

File: TAV_12.DWG

n. Elab.: 45

Stampato dal Service di plotting Reprotecnica S.p.A.
ALBA s.r.l.