


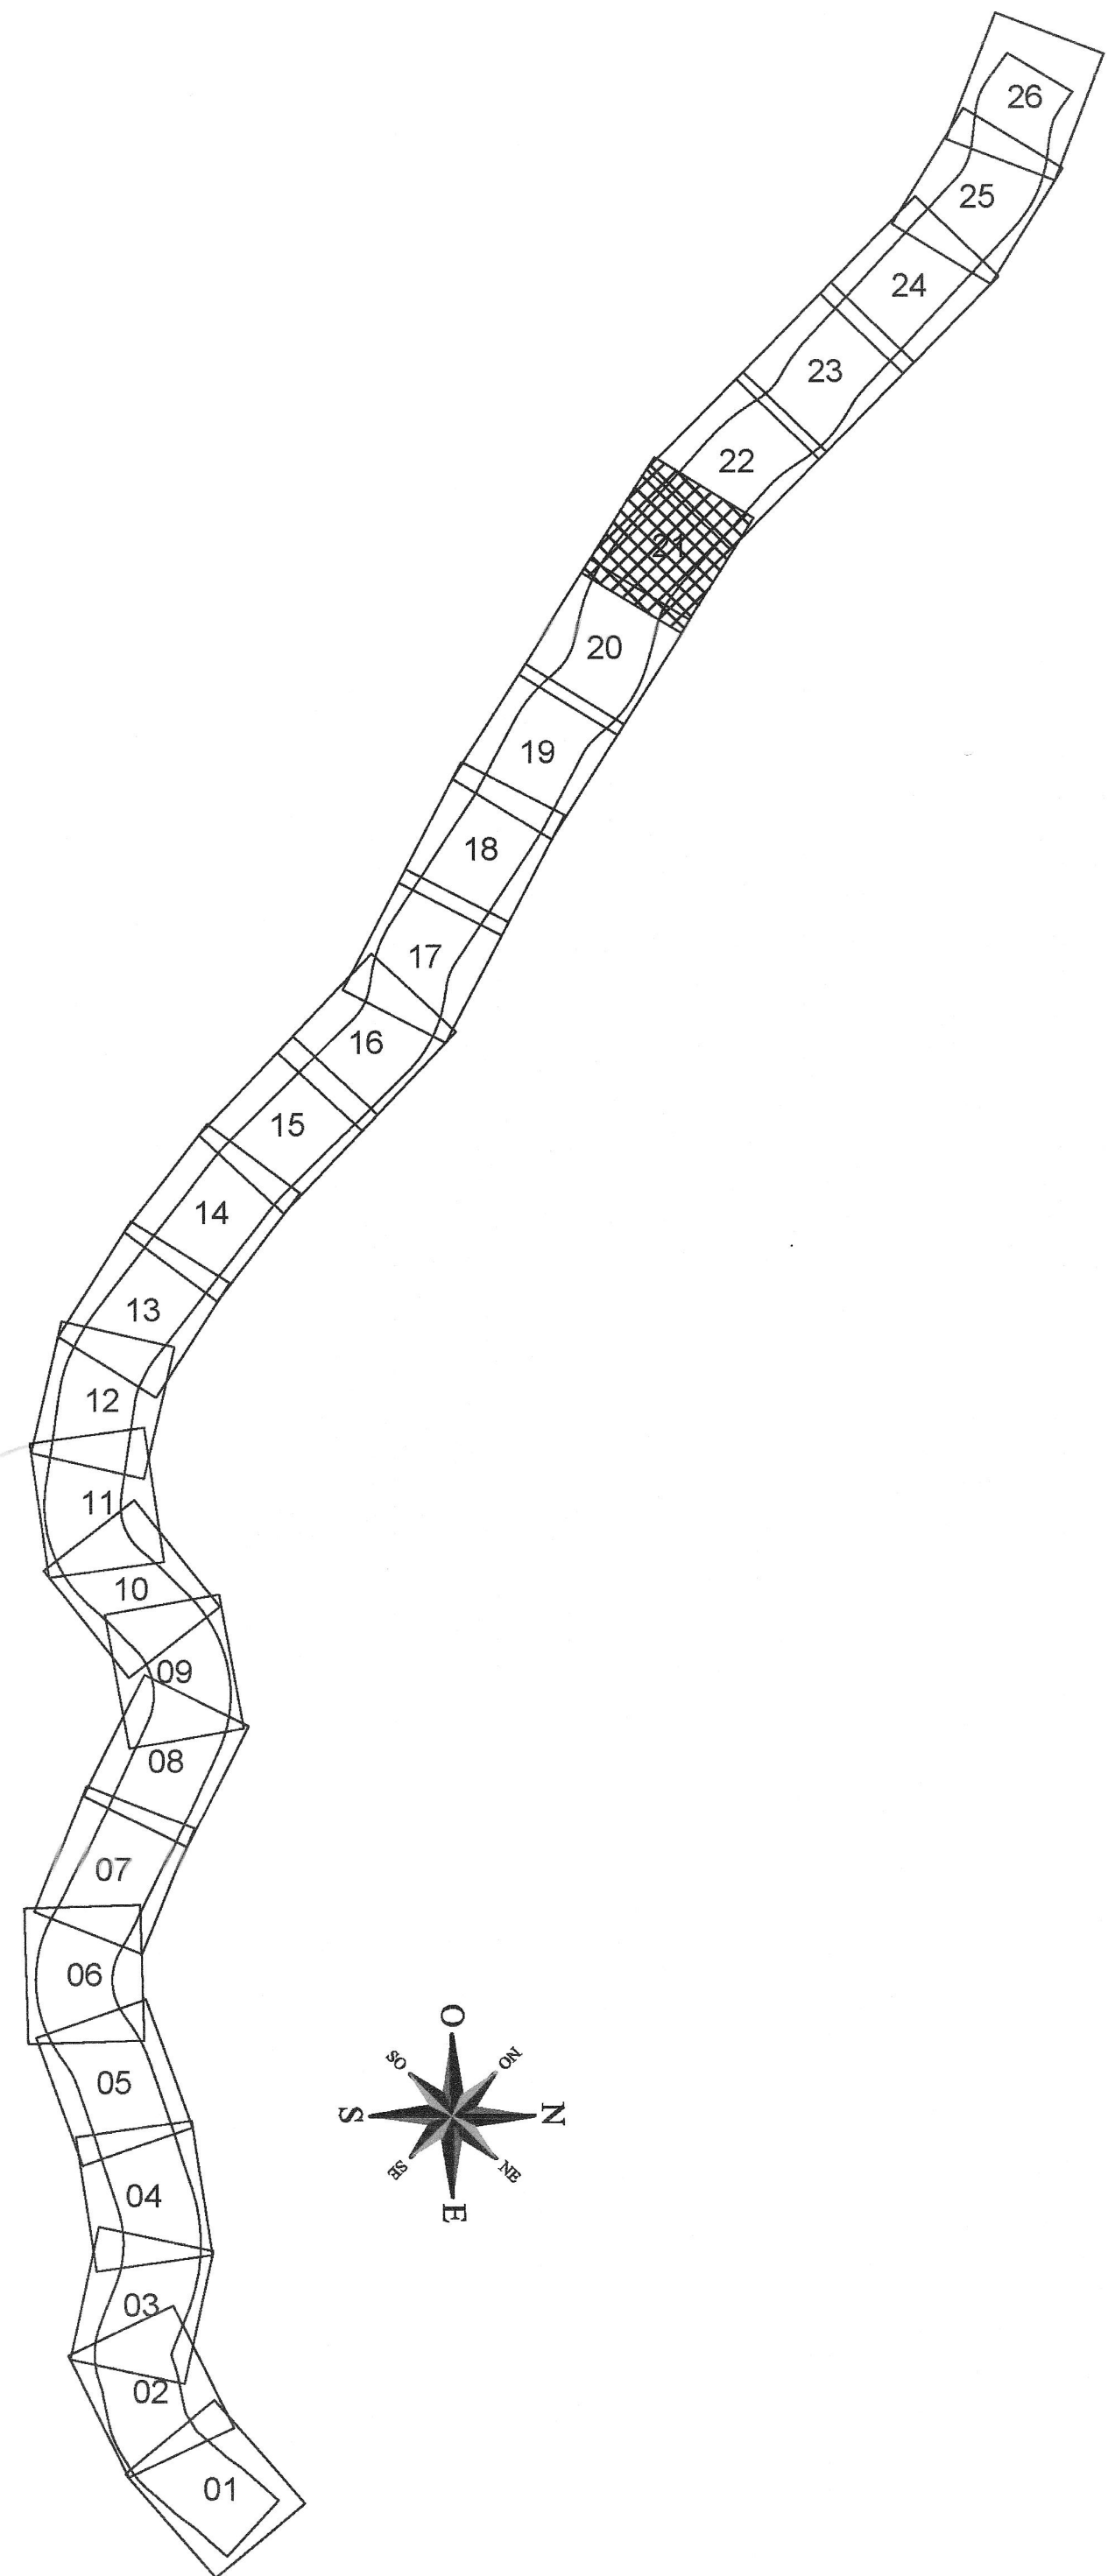

COMMITTENTE: **RFI**
GRUPPO FERROVIARIO ITALIANO

PROGETTAZIONE: **ITALFERR**
GRUPPO FERROVIARIO ITALIANO

DIRETTRICE FERROVIARIA MESSINA - CATANIA - PALERMO
NUOVO COLLEGAMENTO PALERMO - CATANIA

U.O. PROGETTAZIONE LINEE, NODI E ARMAMENTO
PROGETTO DEFINITIVO
RADDOPPIO DELLA TRATTA BICOCCA - CATENANUOVA

CARTOGRAFIA NUMERICA

SCALA: 1:2000

COMMESSA LOTTO FASE ENTE TIPO DOC. OPERA/DISCIPLINA PROGR. REV.

RS0K 10 D 13 I6 IIF0009 021 A

Rev.	Descrizione	Redatto	Data	Verificato	Data	Approvato	Data	Autore
A	Emissione definitiva	U. C.	19-02-2015	U. C.	19-02-2015	U. C.	19-02-2015	U. C.

File: TAV_21.DWG

quantificato dal Servizio di progettazione ITALFERR S.p.A. ALBA S.r.l.

ITALFERR S.p.A.
GRUPPO FERROVIARIO ITALIANO
24