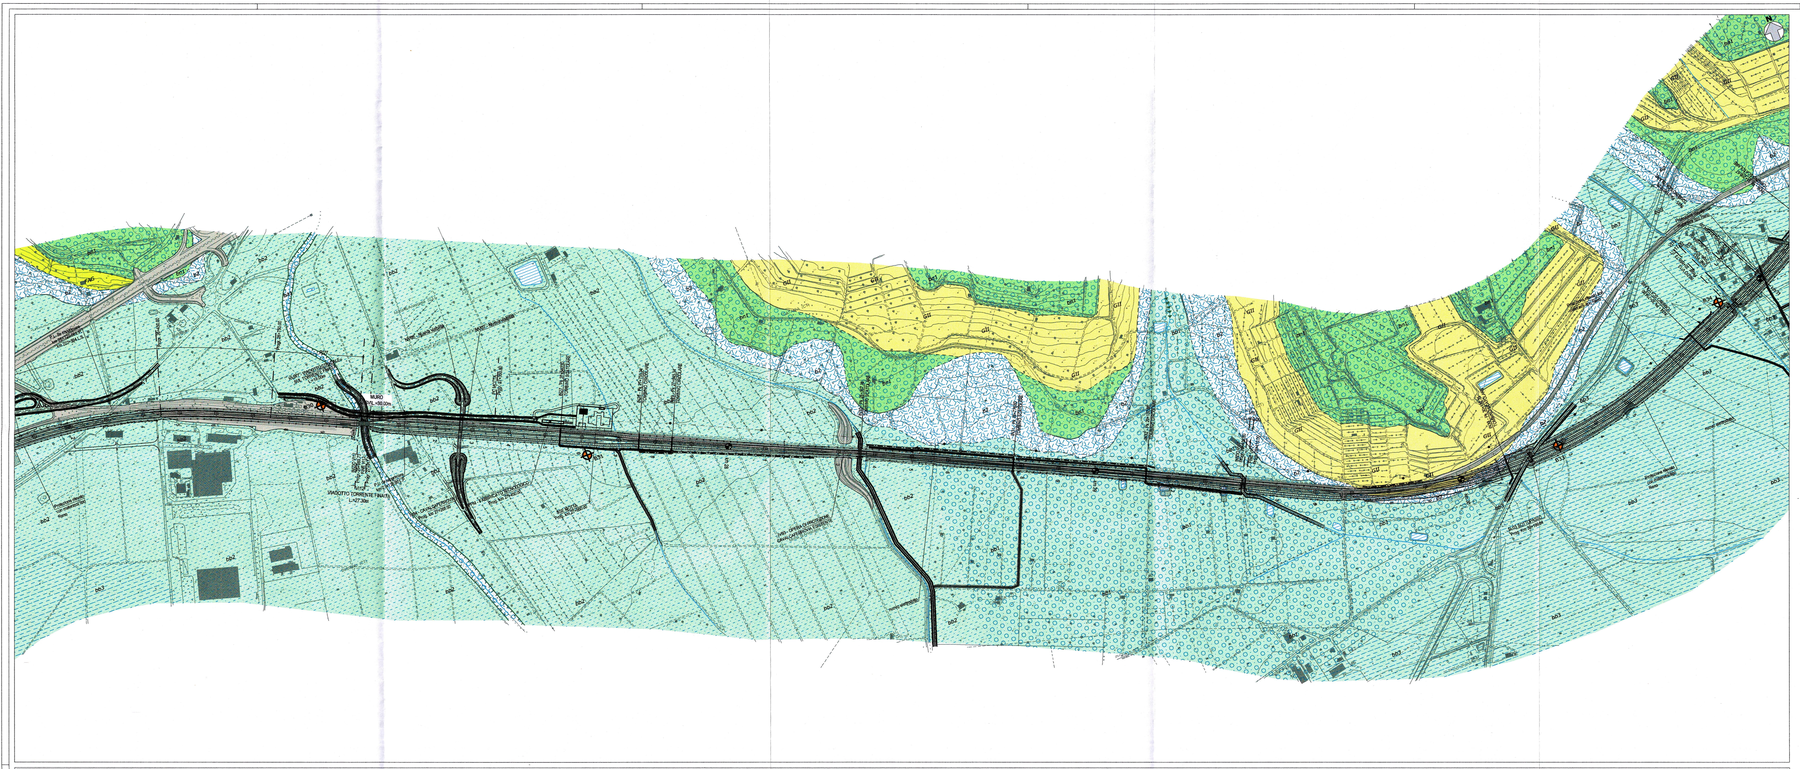
SOTTOPASSO PEDONALE
VIADOTTO TORRENTE FIUMARA
L=272.30m
SP 60
SP 60 DIR
SP 60 DIR
SP 60
SP 60
SP 60