





ANTE OPERAM Scala 1:2000

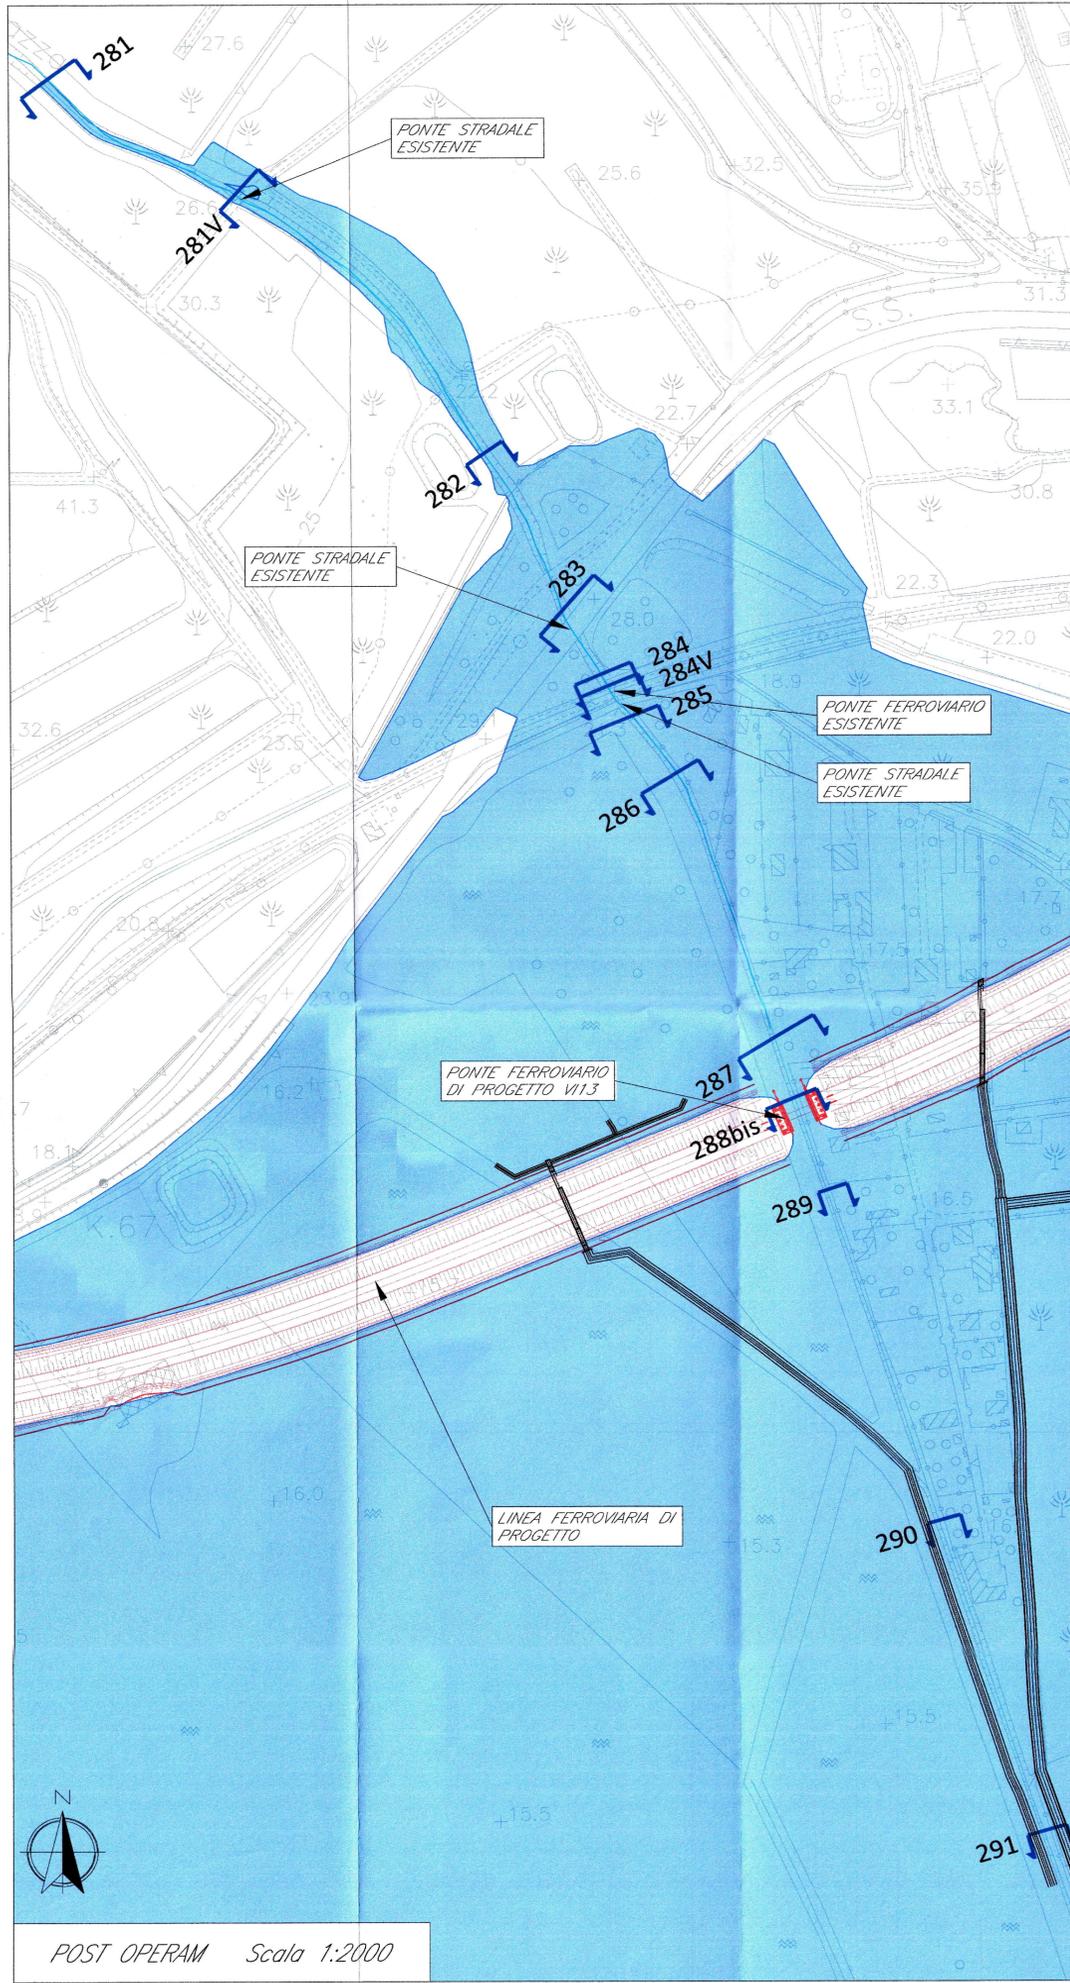


POST OPERAM Scala 1:2000

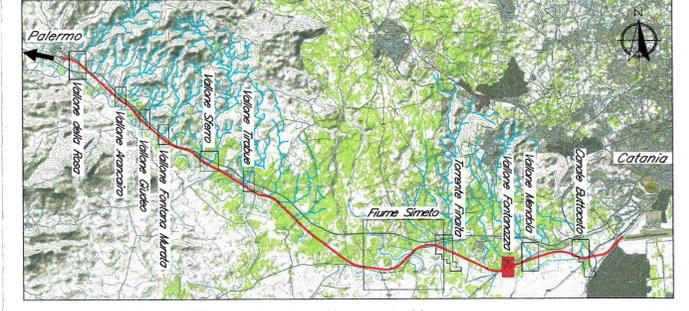

Linea Ferroviaria di progetto

LEGENDA:

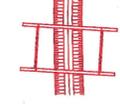-  Aree allagabili Tr = 200
-  Traccia Sezioni Idrauliche (vista delle sezioni da monte a valle)
-  Opere in progetto
-  Idrografia

Note:  
 Profilo idrico Tr 200  
 Condizione al contorno di valle corrispondente a moto uniforme per un evento con TR 200

COMMITTENTE:



PROGETTAZIONE:



**DIRETTRICE FERROVIARIA MESSINA-CATANIA-PALERMO**  
**NUOVO COLLEGAMENTO PALERMO-CATANIA**  
**U.O. CORPO STRADALE E GEOTECNICA**

**PROGETTO DEFINITIVO**  
**RADDOPPIO DELLA TRATTA BICOCCA - CATENANUOVA**

**IDRAULICA**  
 Planimetrie idrauliche (ante e post operam) - Vallone Alicata Fontanazza  
 Opera V1.3

SCALA: 1:2000

COMMESSA	LOTTO	FASE	ENTE	TIPO DOC.	OPERA/DISCIPLINA	PROGR.	REV.
RSOK	10	D	11	P6	ID0002	010	A

Revis.	Descrizione	Redatto	Data	Verificato	Data	Approvato	Data	Autorizzato	Data
A	Emissione Esecutiva	[Signature]	04.16	A. Tortora	04.16	P. Carlesimo	04.16	F. Sacchi	04.16