
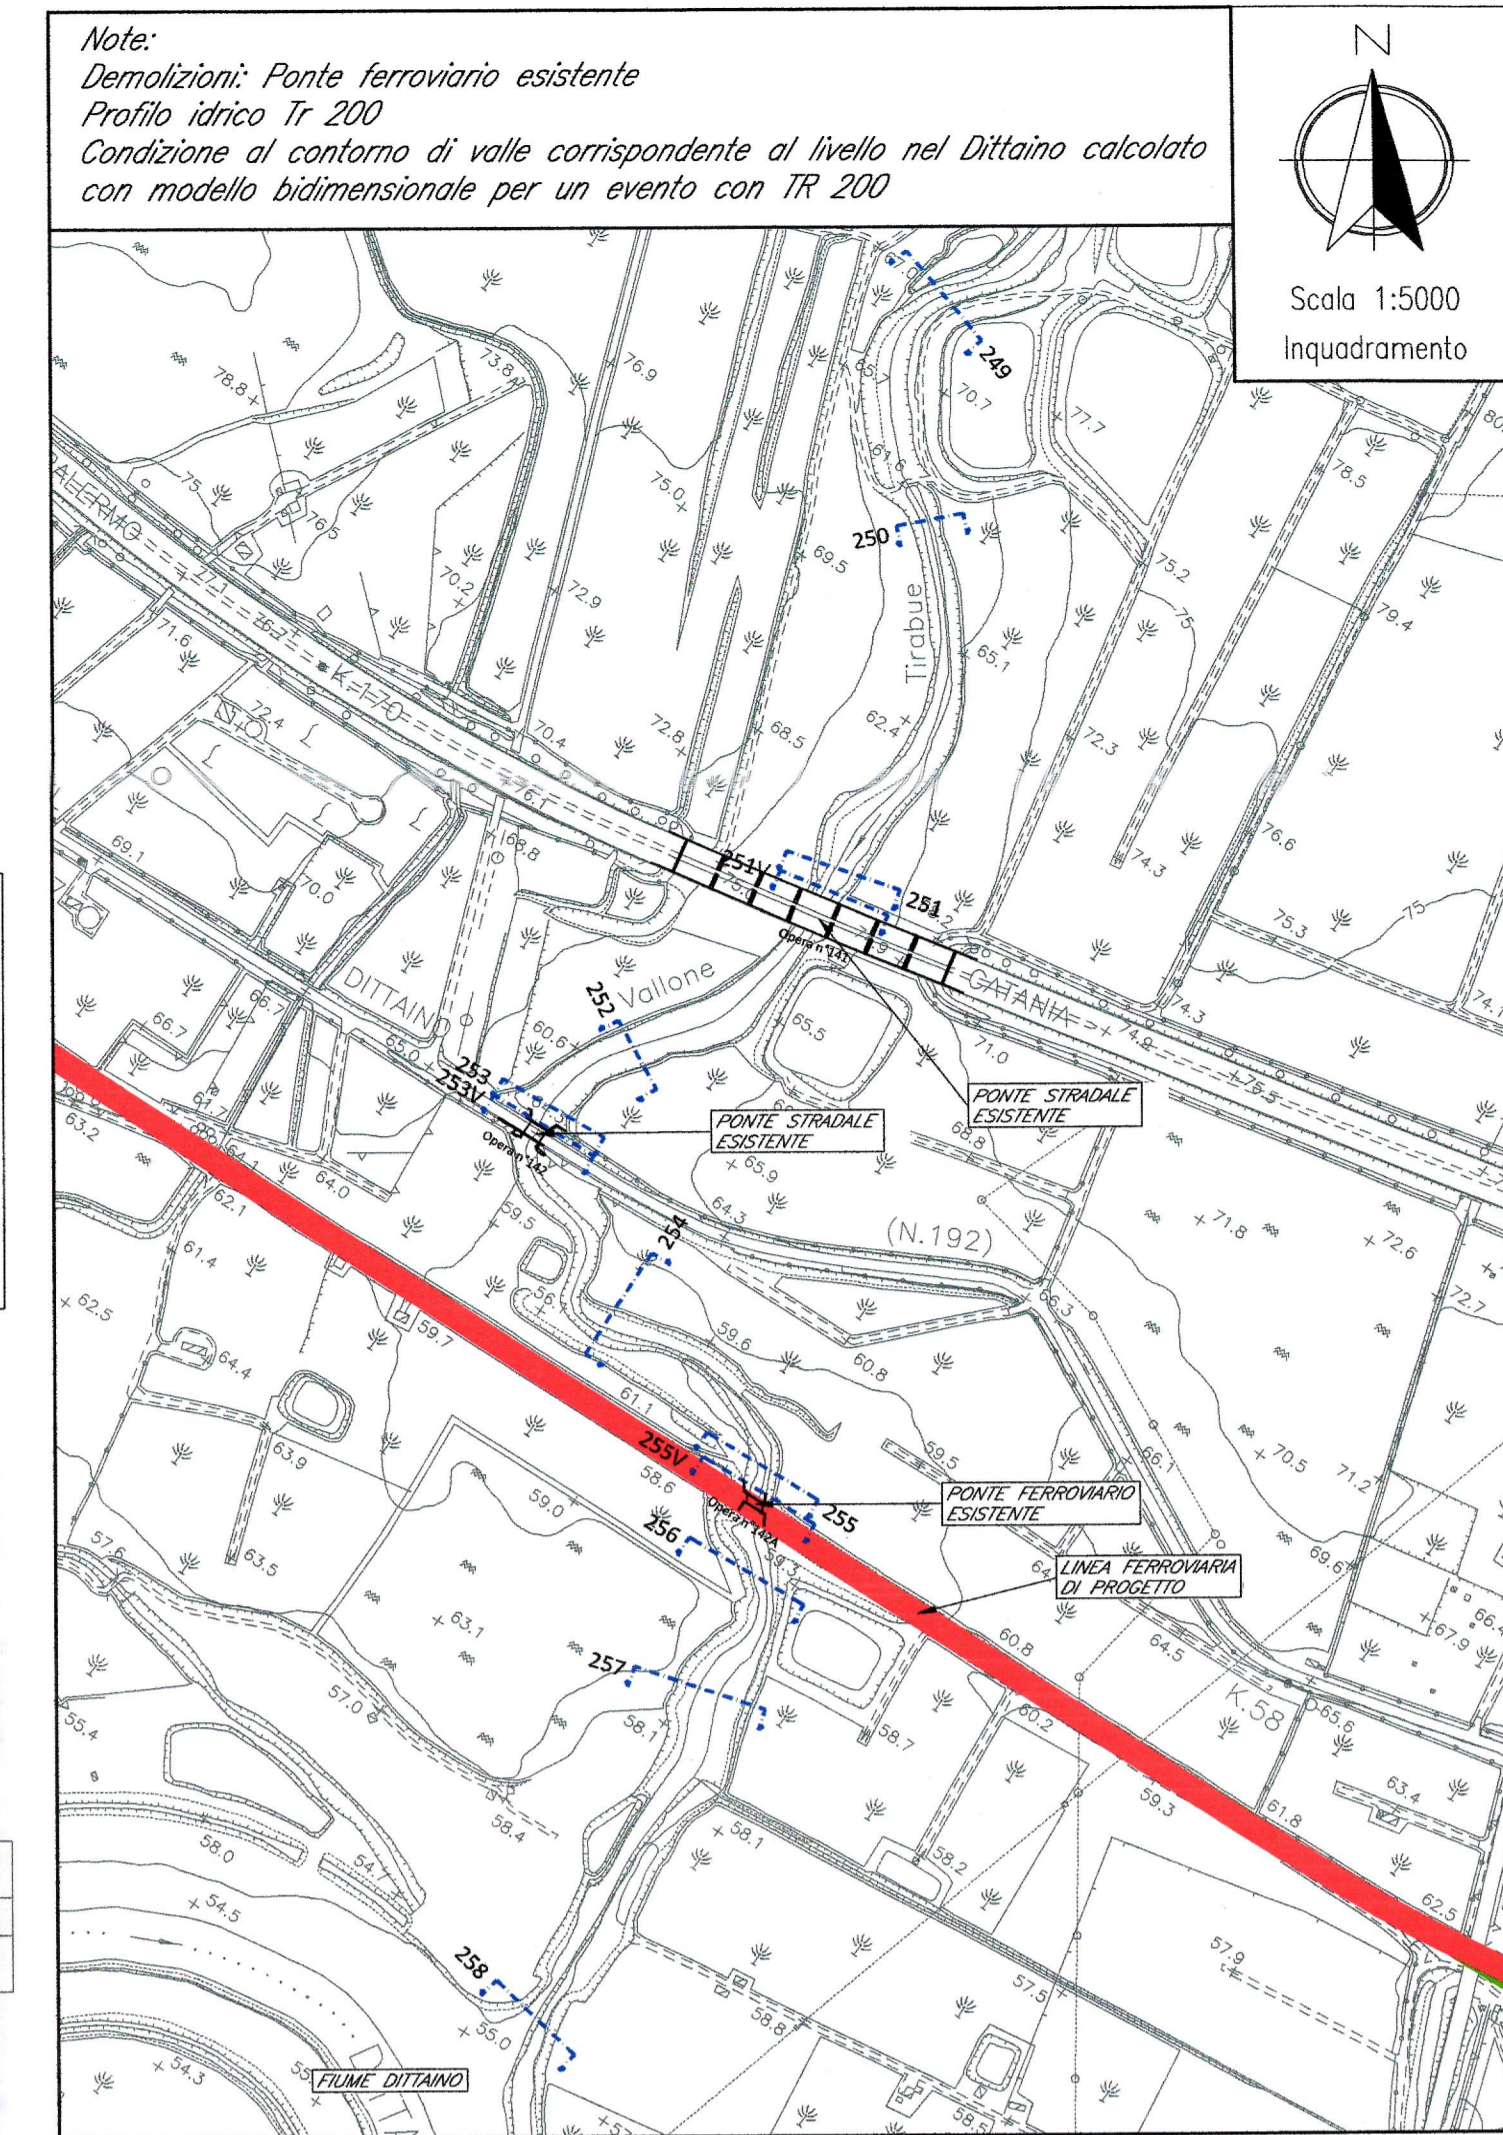
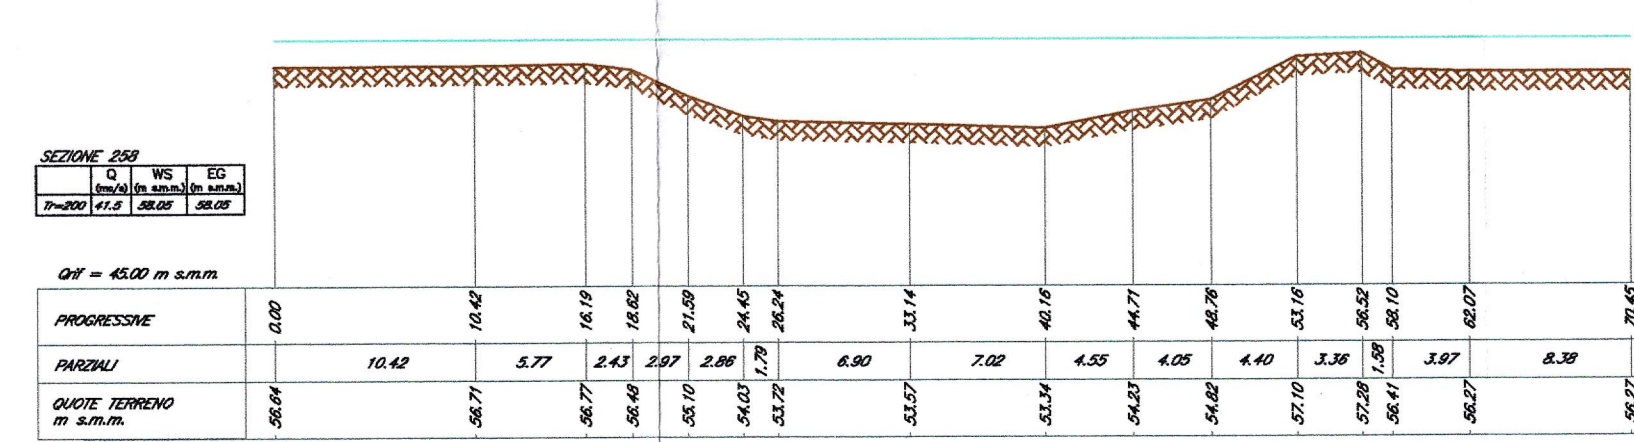
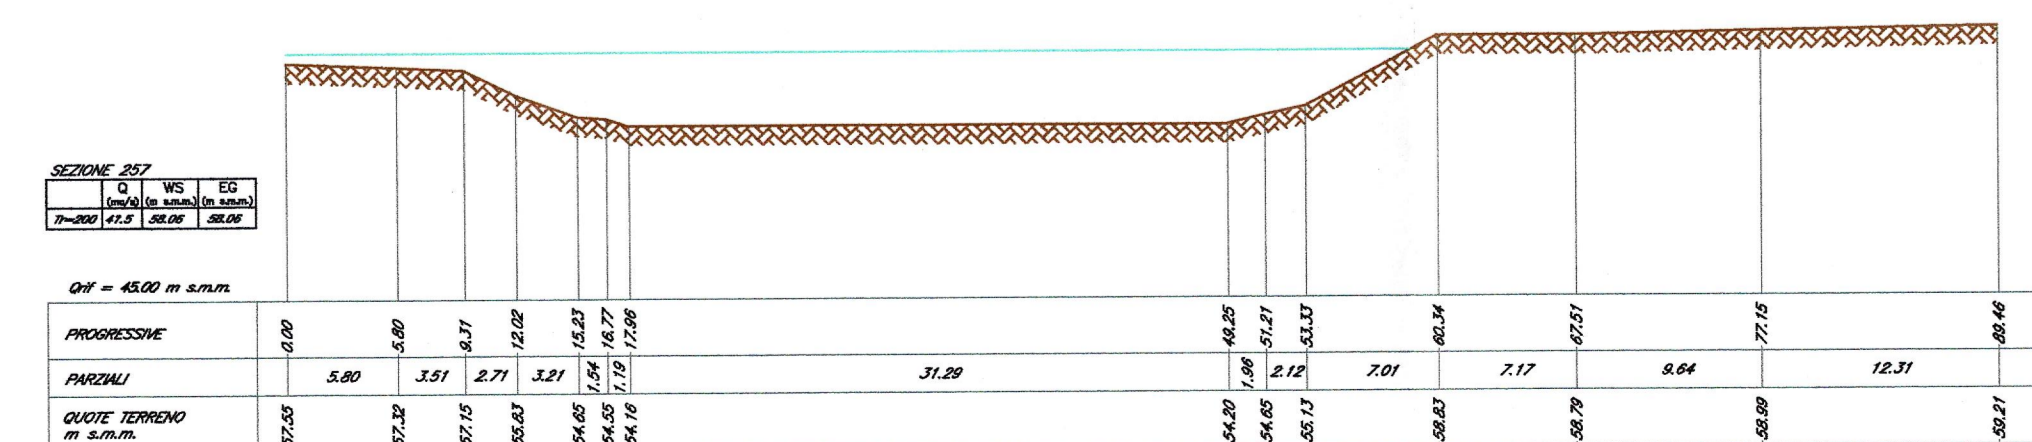
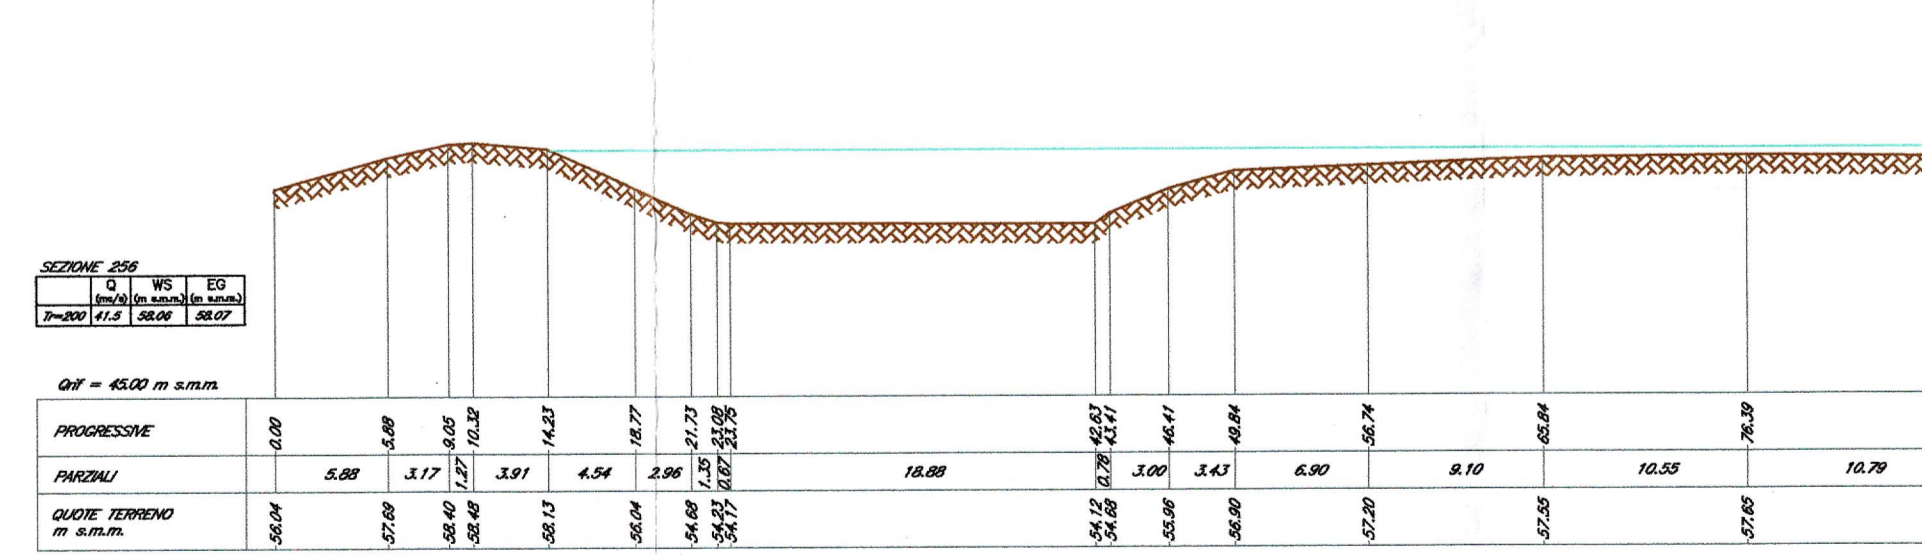
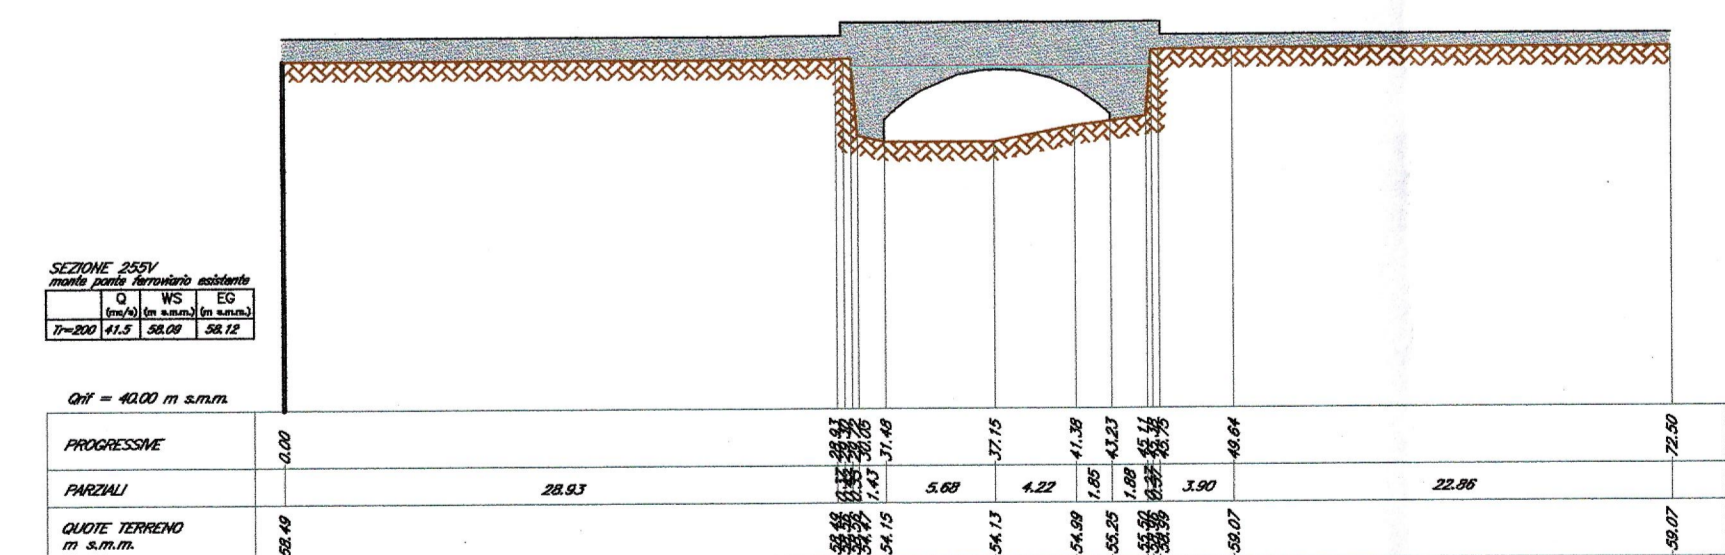
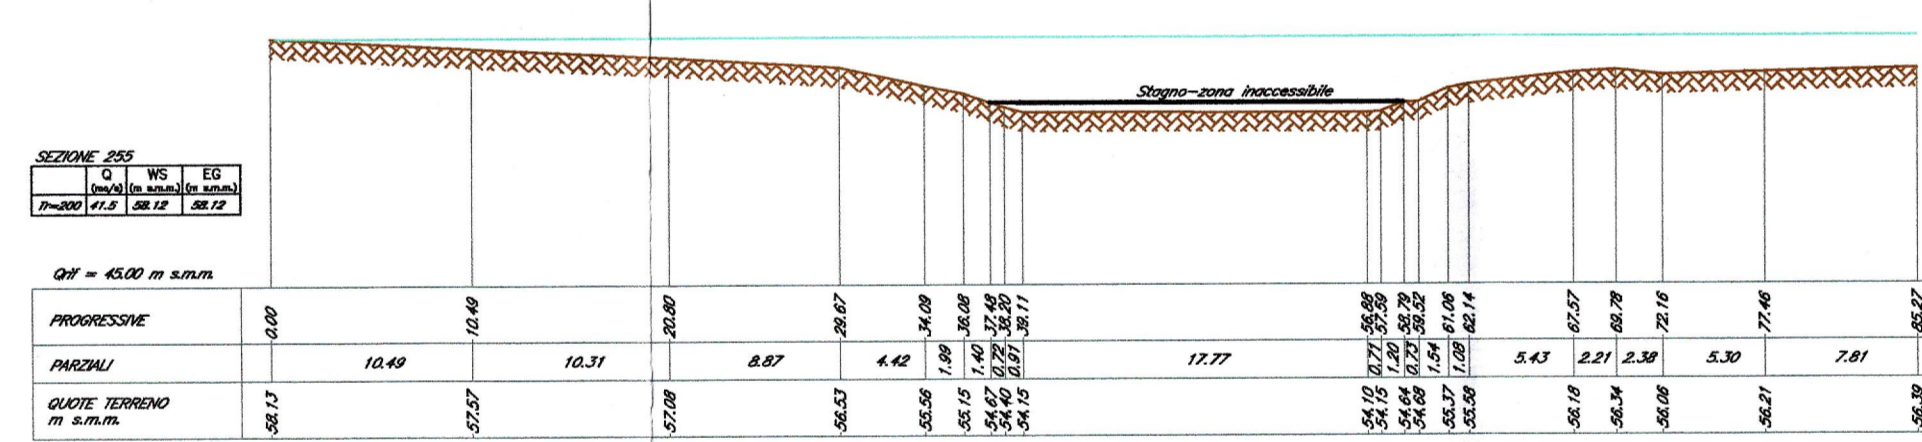
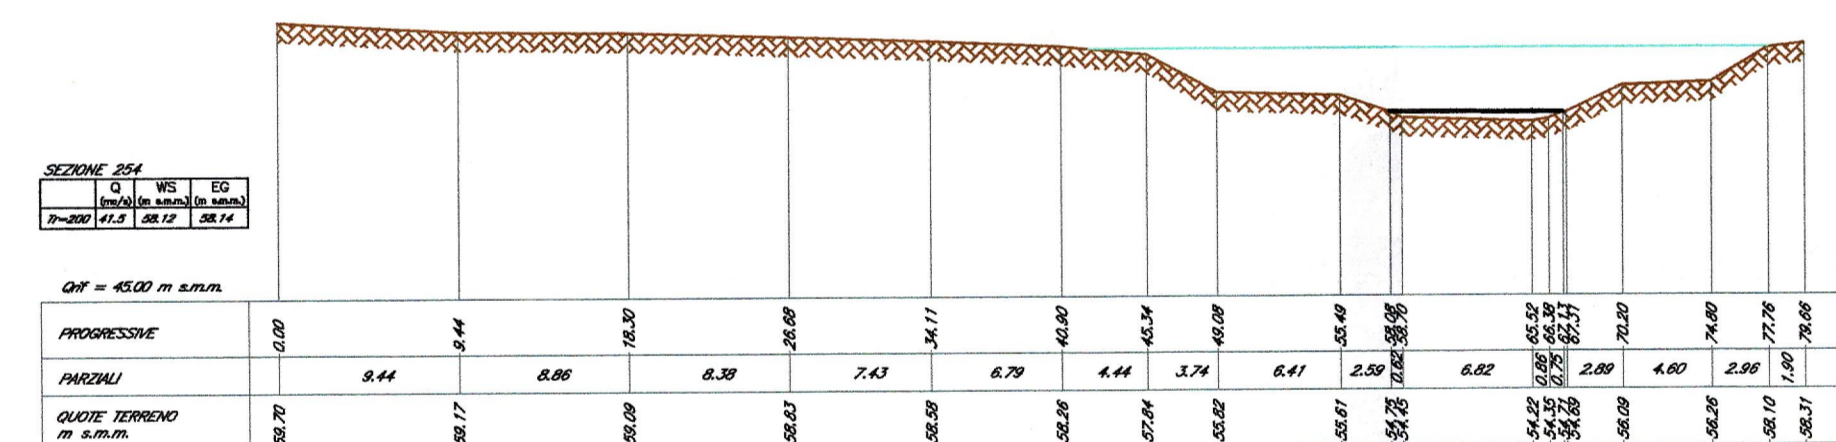
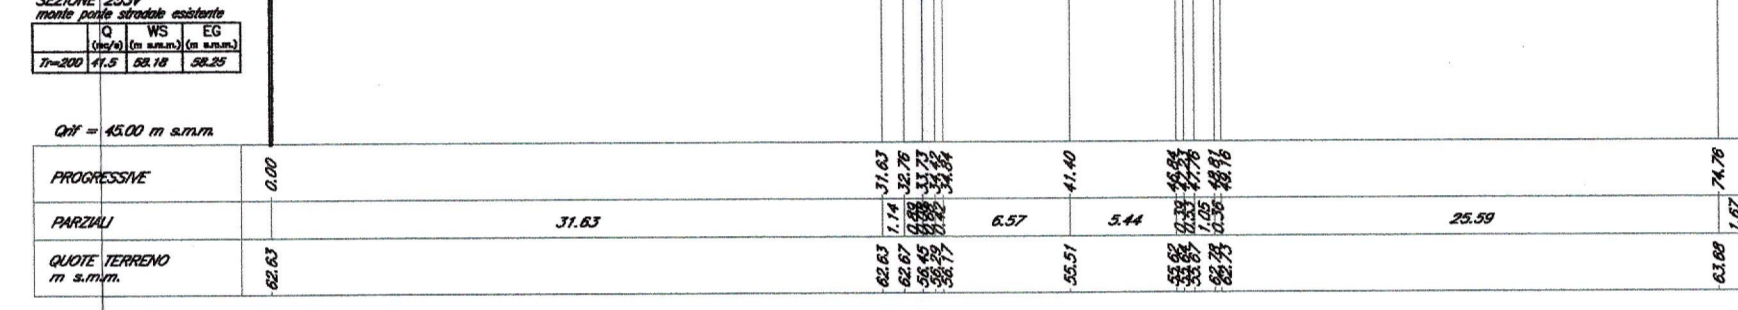
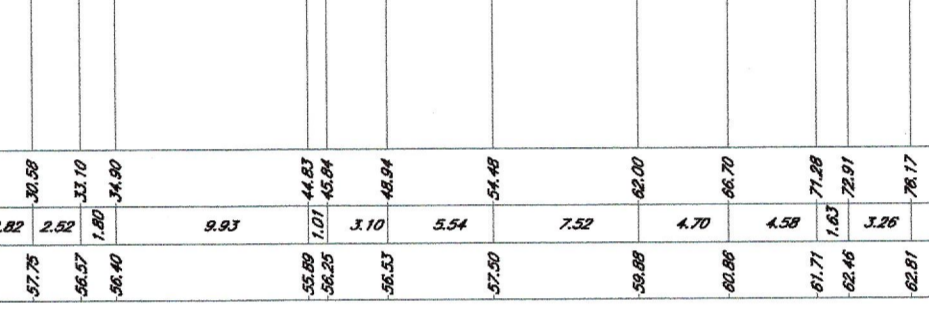
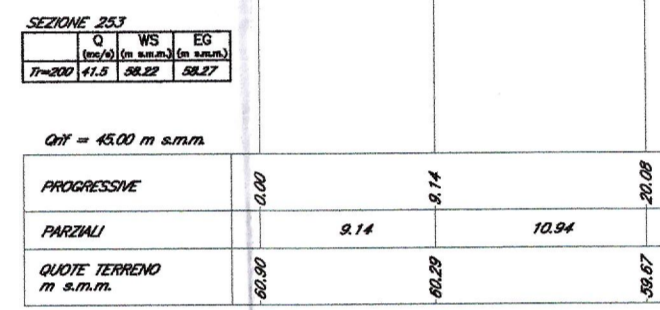


LEGENDA SEZIONI

- LIVELLO IDRICO TR 200 (WS)
- LIVELLO ENERGIA TR 200 (EG)
- PROFILO DEL TERRENO

NB: LE QUOTE SONO ESPRESSE IN m s.m.m.

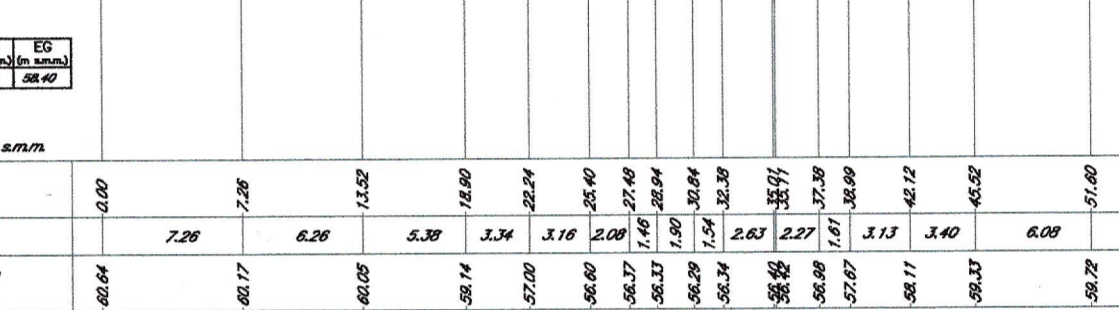

COMMITTENTE: **RFI RETE FERROVIARIA ITALIANA GRUPPO FERROVIE DELLO STATO ITALIANE**

PROGETTAZIONE: **ITALFERR GRUPPO FERROVIE DELLO STATO ITALIANE**

DIRETTRICE FERROVIARIA MESSINA-CATANIA-PALERMO
NUOVO COLLEGAMENTO PALERMO-CATANIA

U.O. CORPO STRADALE E GEOTECNICA

PROGETTO DEFINITIVO

RADDOPPIO DELLA TRATTA BICOCCA - CATENANUOVA

IDRAULICA
 Sezioni ante operam - Vallone Tirabue
 Opera V110

SCALA: **1:400**

COMMESSA LOTTO FASE ENTE TIPO DOC. OPERA/DISCIPLINA Progr. REV.

RSOK 10 D 11 WZ 100002 006 A

Revis.	Descrizione	Redatto	Data	Verificato	Data	Approvato	Data	Autorizzato	Data
A	Emissione Esecutiva	[Signature]	04.16	A.Tofora	04.16	P.Carllesimo	04.16	F.Sacchi	04.16

File: _____ n. Elab.: **112**