


LEGENDA SEZIONI

- LIVELLO IDRICO TR 300 (WS)
- LIVELLO ENERGIA TR 300 (EG)
- PROFILO DEL TERRENO

NB: LE QUOTE SONO ESPRESSE IN m s.l.m.

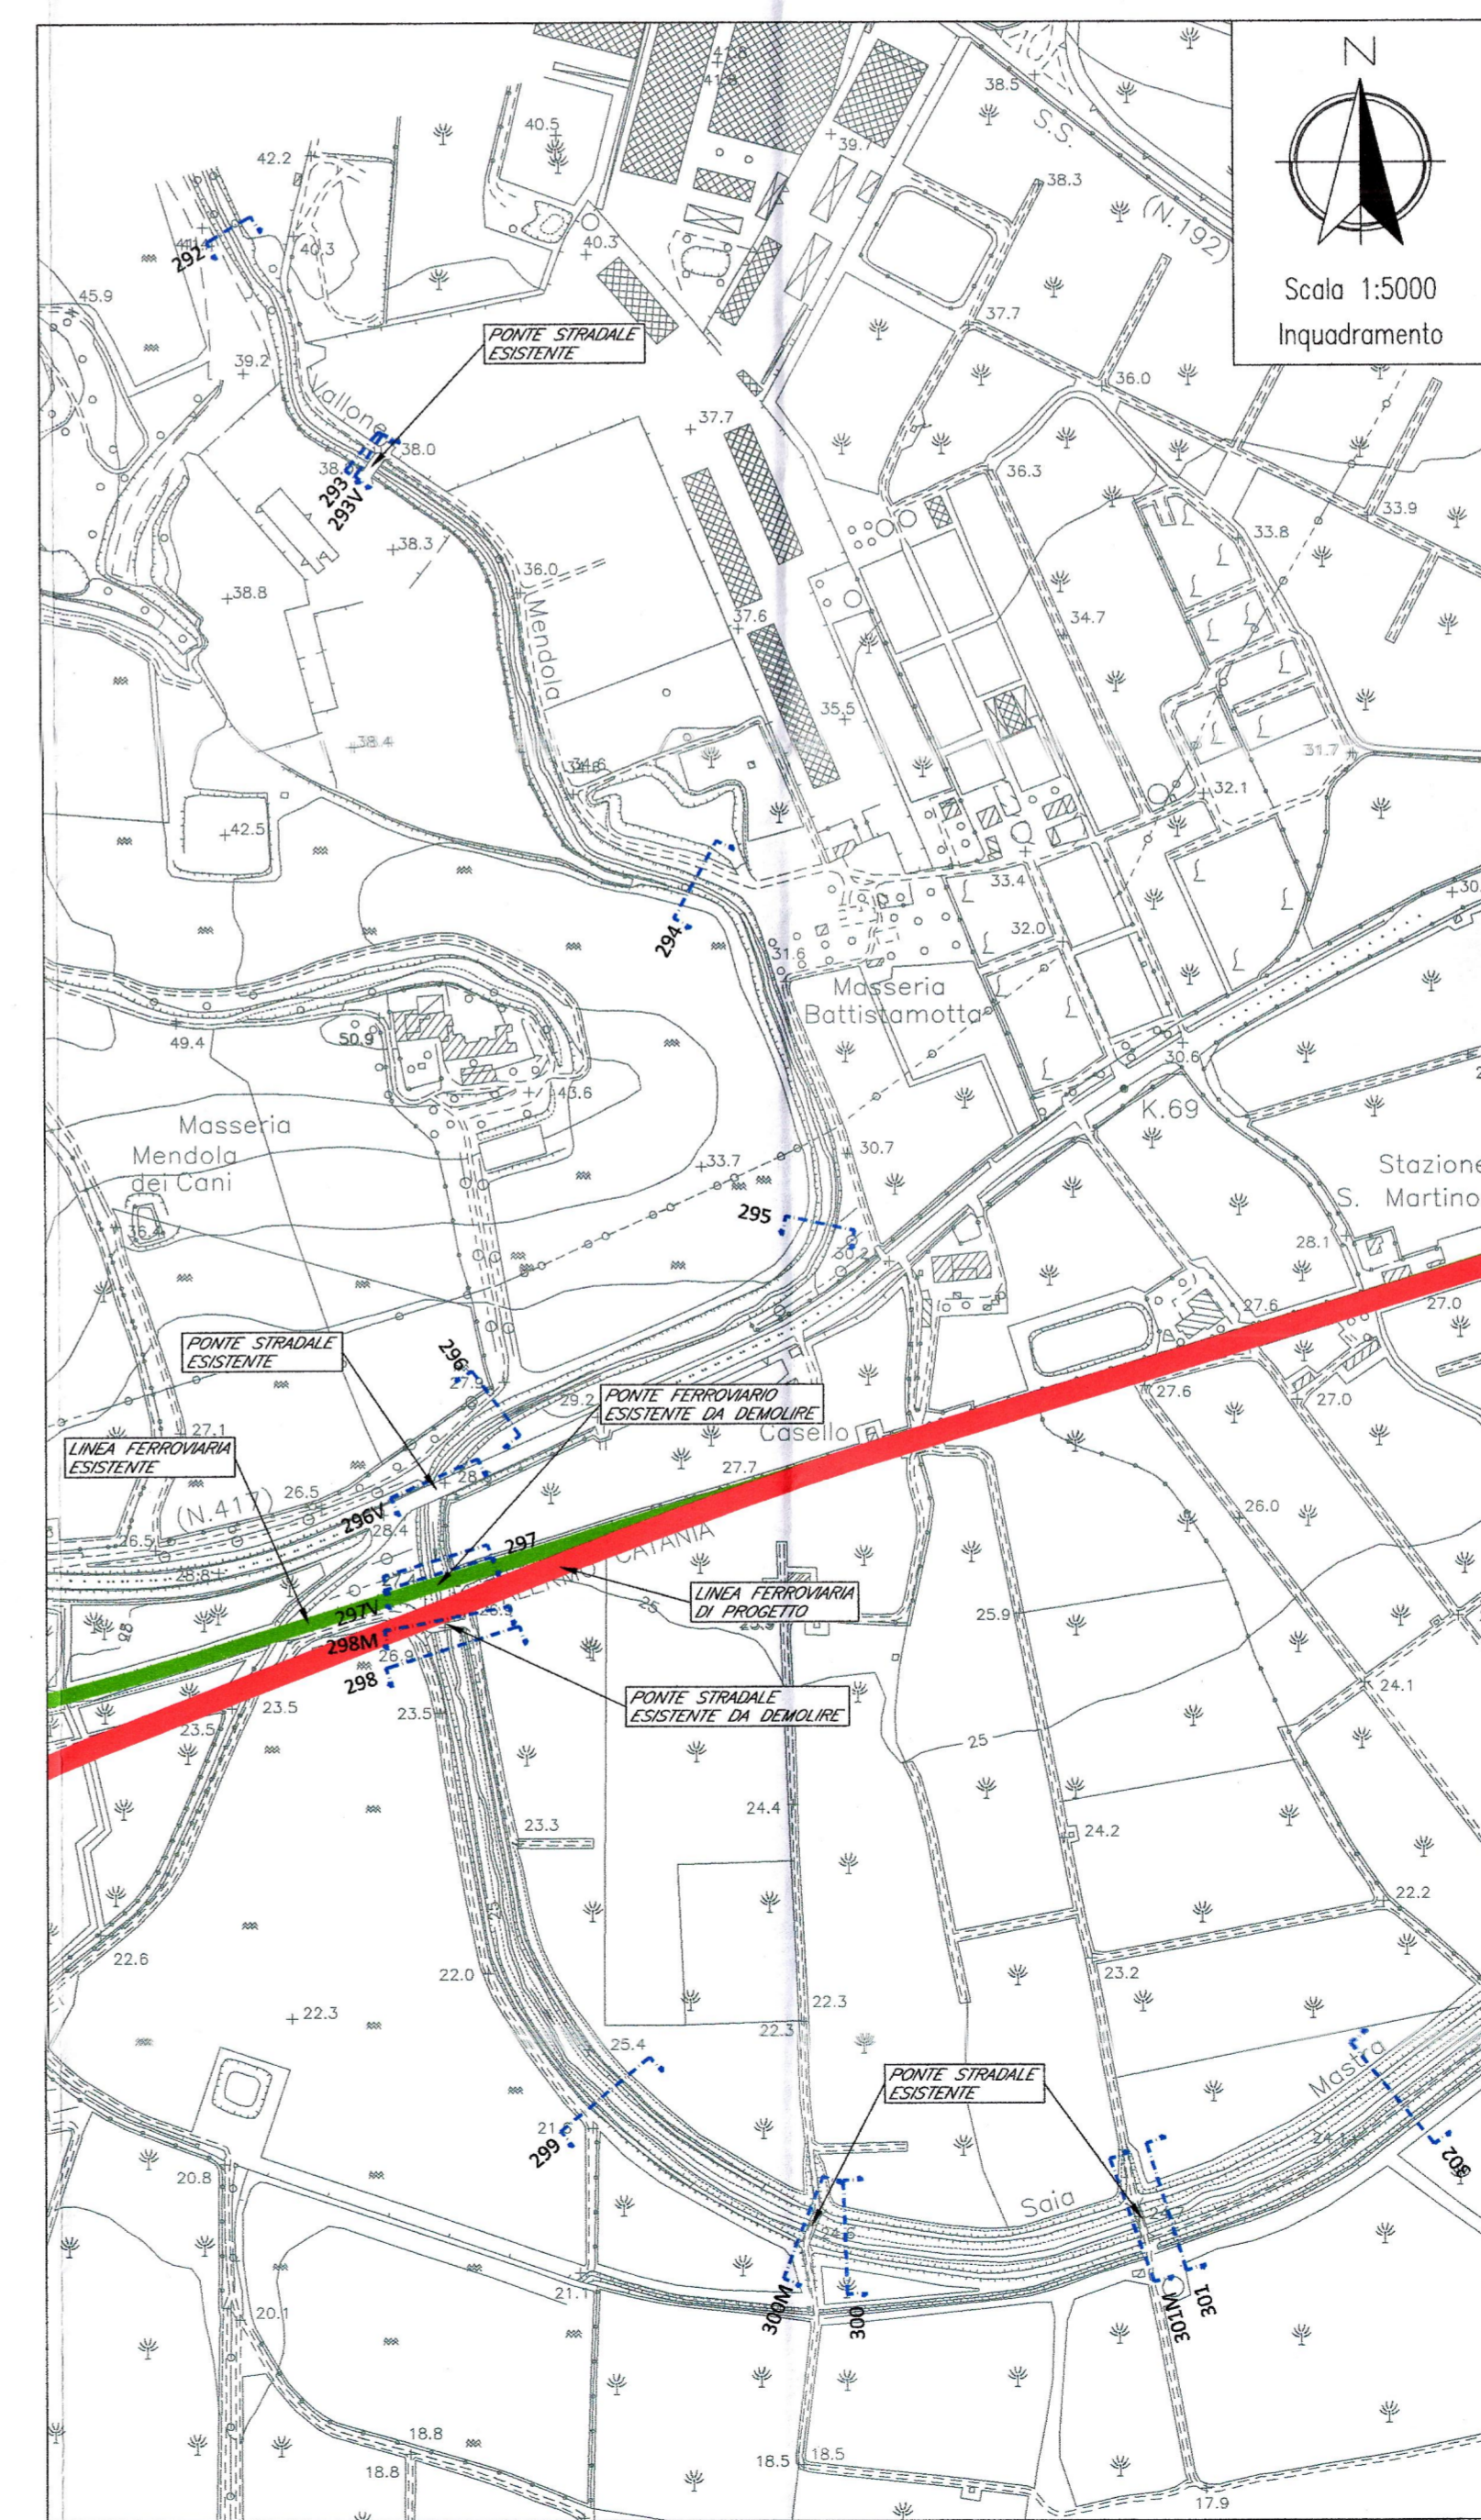

Note:
 Demolizioni: Ponte ferroviario e stradale esistenti indicati
 Profilo idrico Tr 300
 Condizione al contorno di valle corrispondente a moto uniforme per un evento con TR 300

COMMITTENTE: **RFI** RETE FERROVIARIA ITALIANA GRUPPO FERROVIE DELLO STATO ITALIANE

PROGETTAZIONE: **ITALFERR** GRUPPO FERROVIE DELLO STATO ITALIANE

DIRETTRICE FERROVIARIA MESSINA-CATANIA-PALERMO
NUOVO COLLEGAMENTO PALERMO-CATANIA

U.O. CORPO STRADALE E GEOTECNICA

PROGETTO DEFINITIVO

RADDOPPIO DELLA TRATTA BICOCCA - CATENANUOVA

IDRAULICA
 Sezioni ante operam - Vallone Mendola
 Opera VII 4

SCALA: 1:400

COMMESSA LOTTO FASE ENTE TIPO DOC. OPERA/DISCIPLINA PROGR. REV.

RSOK 10 D 11 WZ 100002 011 A

Revis.	Descrizione	Redatto	Data	Verificato	Data	Approvato	Data	Autorizzato	Data
A	Emissione Esecutiva	[Signature]	04.16	A. Tortora	04.16	P. Carlesimo	04.16	F. Sacchi	04.16

File: n. Elab. 117