


LEGENDA SEZIONI

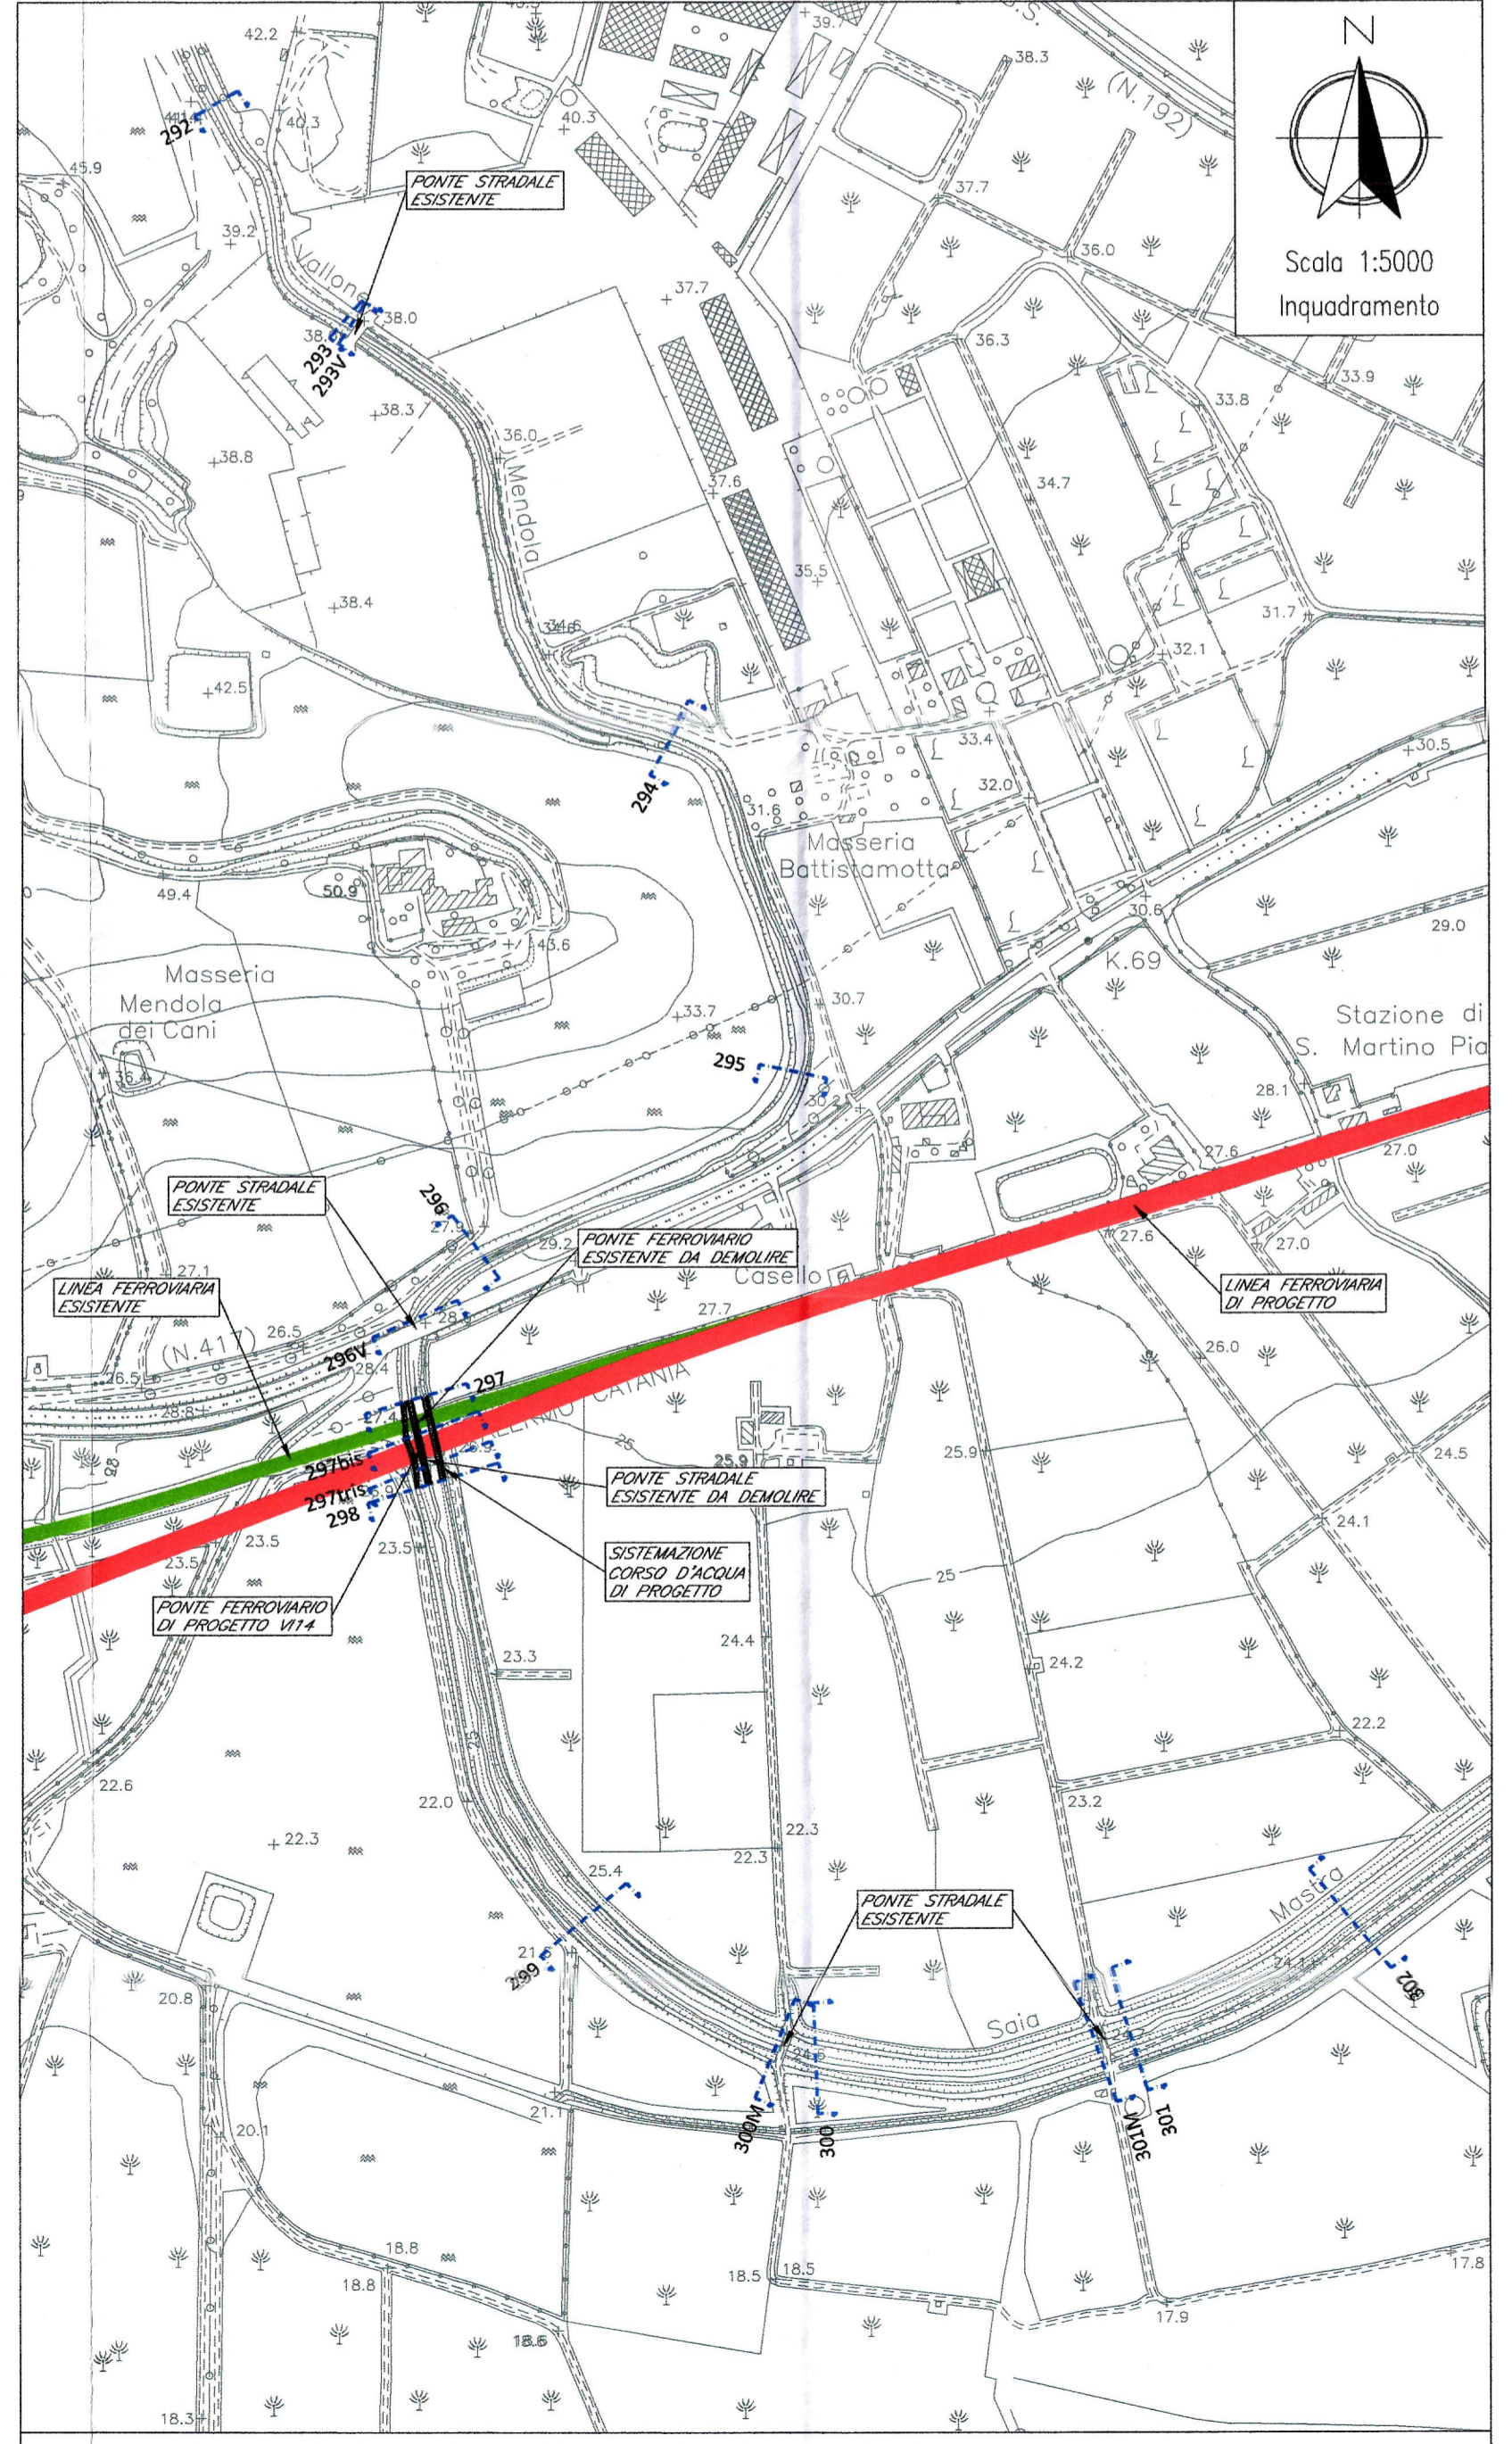

Note:
Demolizioni: Ponte ferroviario e stradale esistenti indicati
Profilo idrico Tr. 300
Condizione al contorno di valle corrispondente a moto uniforme per un evento con Tr. 300

COMMITENTE: RETE FERROVIARIA ITALIANA GRUPPO FERROVIE DELLO STATO ITALIANE

PROGETTAZIONE: GRUPPO FERROVIE DELLO STATO ITALIANE

DIRETTRICE FERROVIARIA MESSINA-CATANIA-PALERMO
NUOVO COLLEGAMENTO PALERMO-CATANIA

U.O. CORPO STRADALE E GEOTECNICA

PROGETTO DEFINITIVO

RADDOPPIO DELLA TRATTA BICOCCA - CATENANUOVA

IDRAULICA

Sezioni post operam - Vallone Mendola

Opera V114

SCALA: 1:400

Revis.	Descrizione	Redatto	Data	Verificato	Data	Approvato	Data	Autorizzato	Data
A	Emissione Esecutiva	F. Sacchi	04.16	A. Tonora	04.16	P. Carlesimo	04.16	F. Sacchi	04.16