



SEZIONI SISTEMAZIONE Scala 1:250

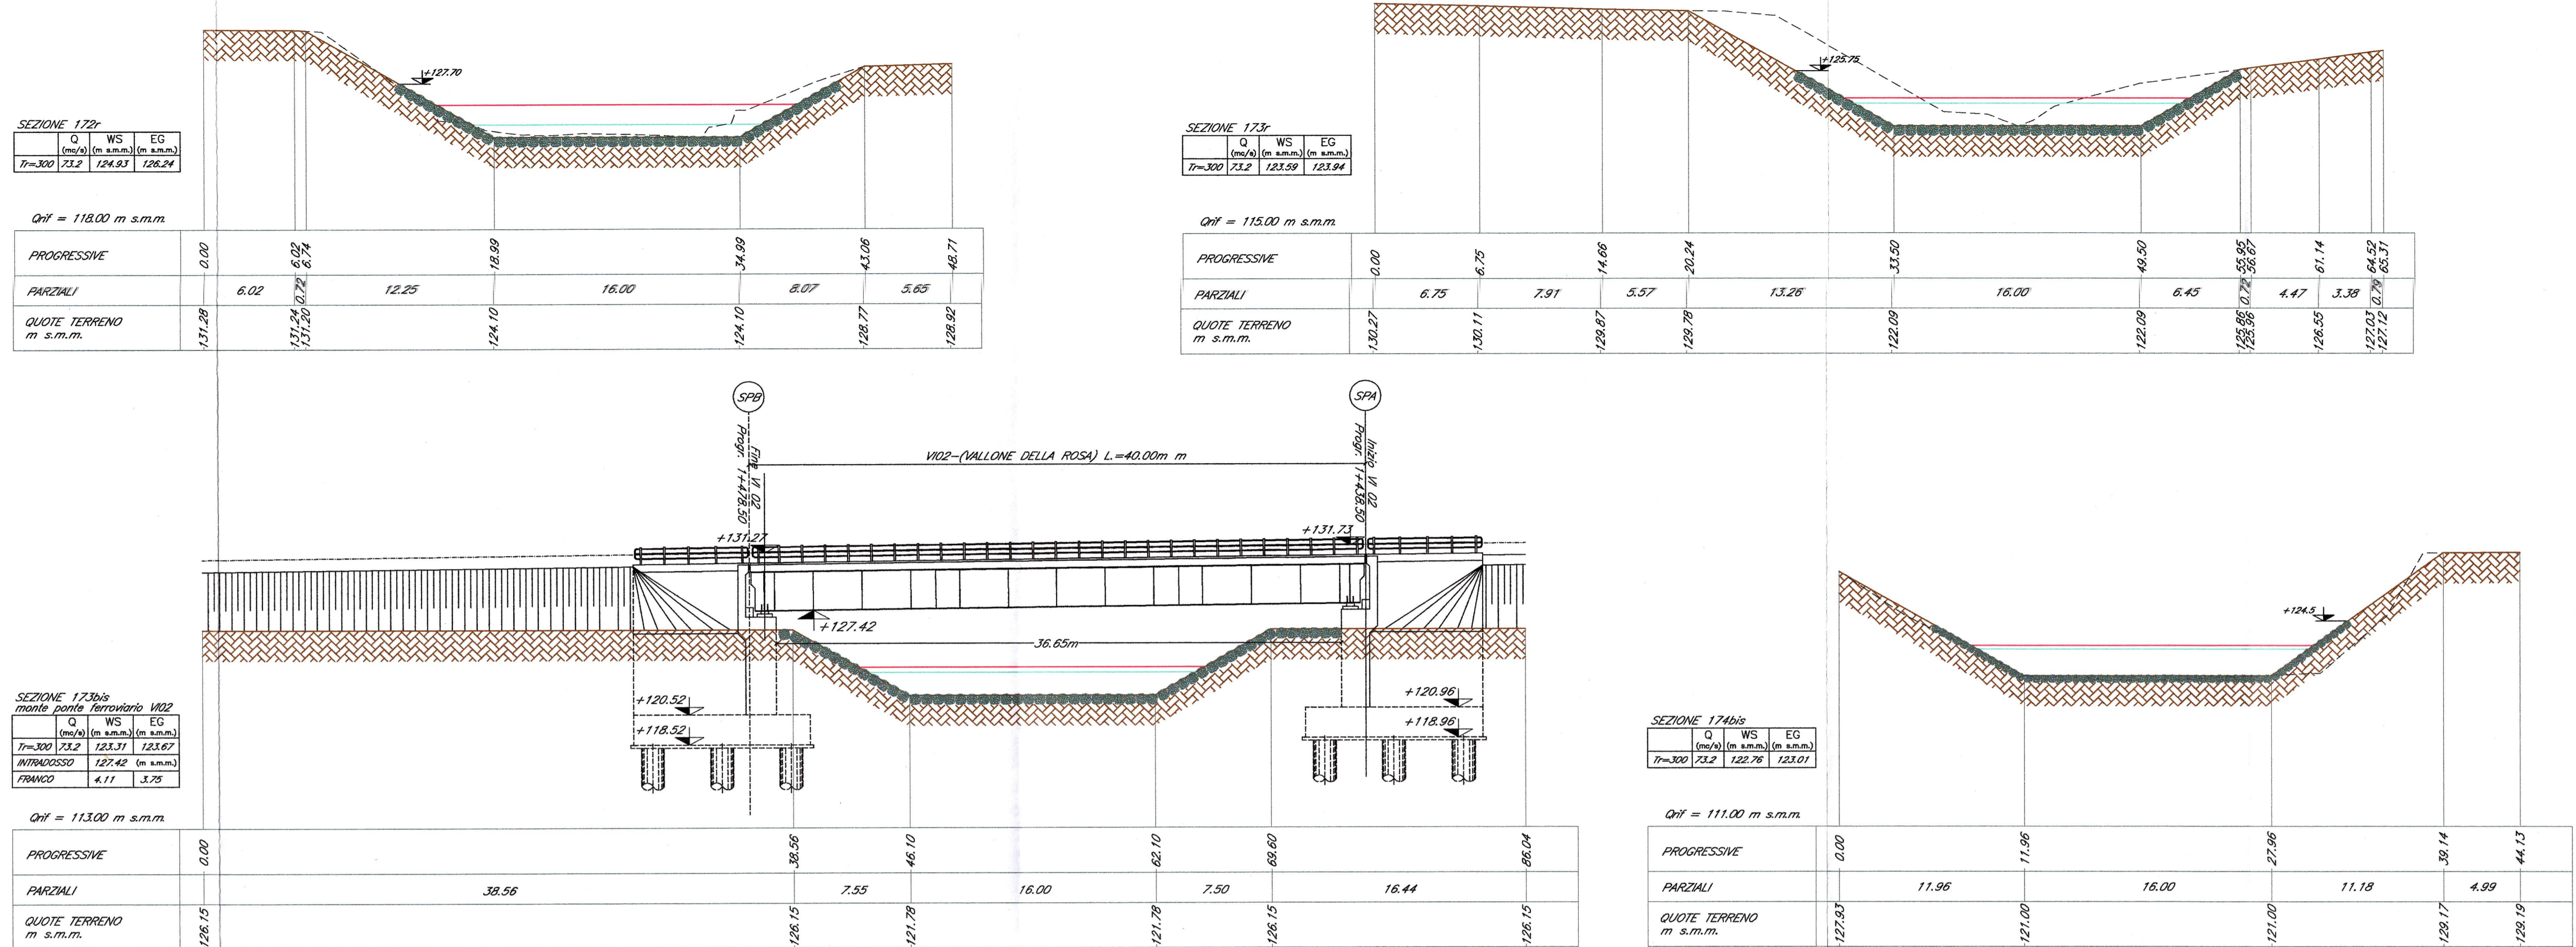

SEZIONE TIPO SISTEMAZIONE Scala 1:100


Da sez. 172r a 174r

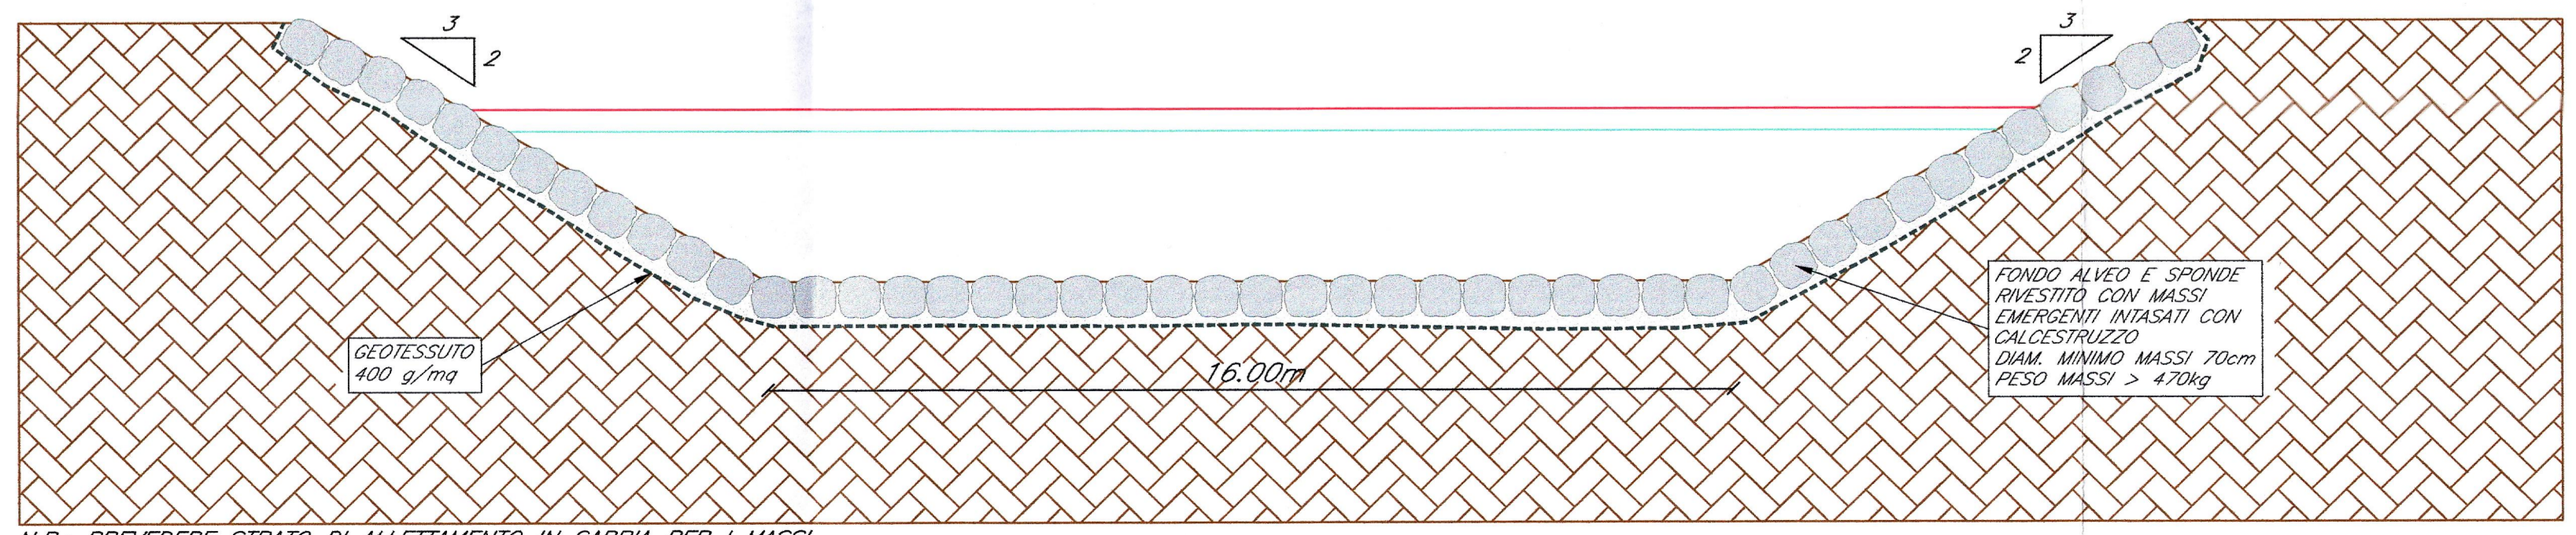

N.B.: PREVEDERE STRATO DI ALLETTAMENTO IN SABBIA PER I MASSI


SEZIONE TIPO SISTEMAZIONE Scala 1:100

Da sez. 174r a fine sistemazione

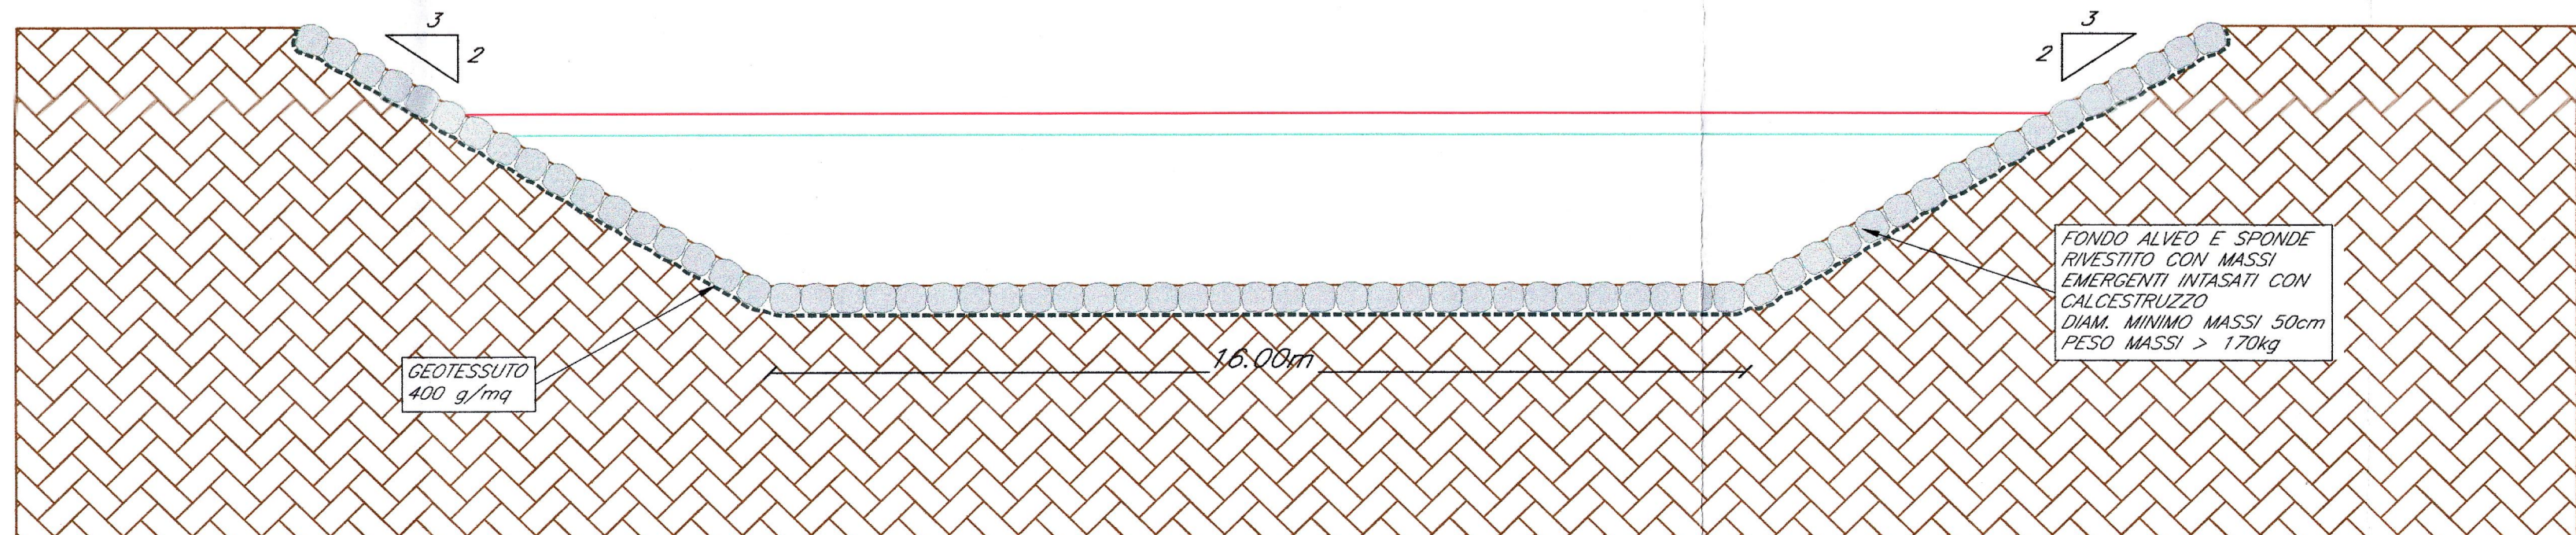

N.B.: PREVEDERE STRATO DI ALLETTAMENTO IN SABBIA PER I MASSI


QUADRO D'UNIONE - Scala 1:20000

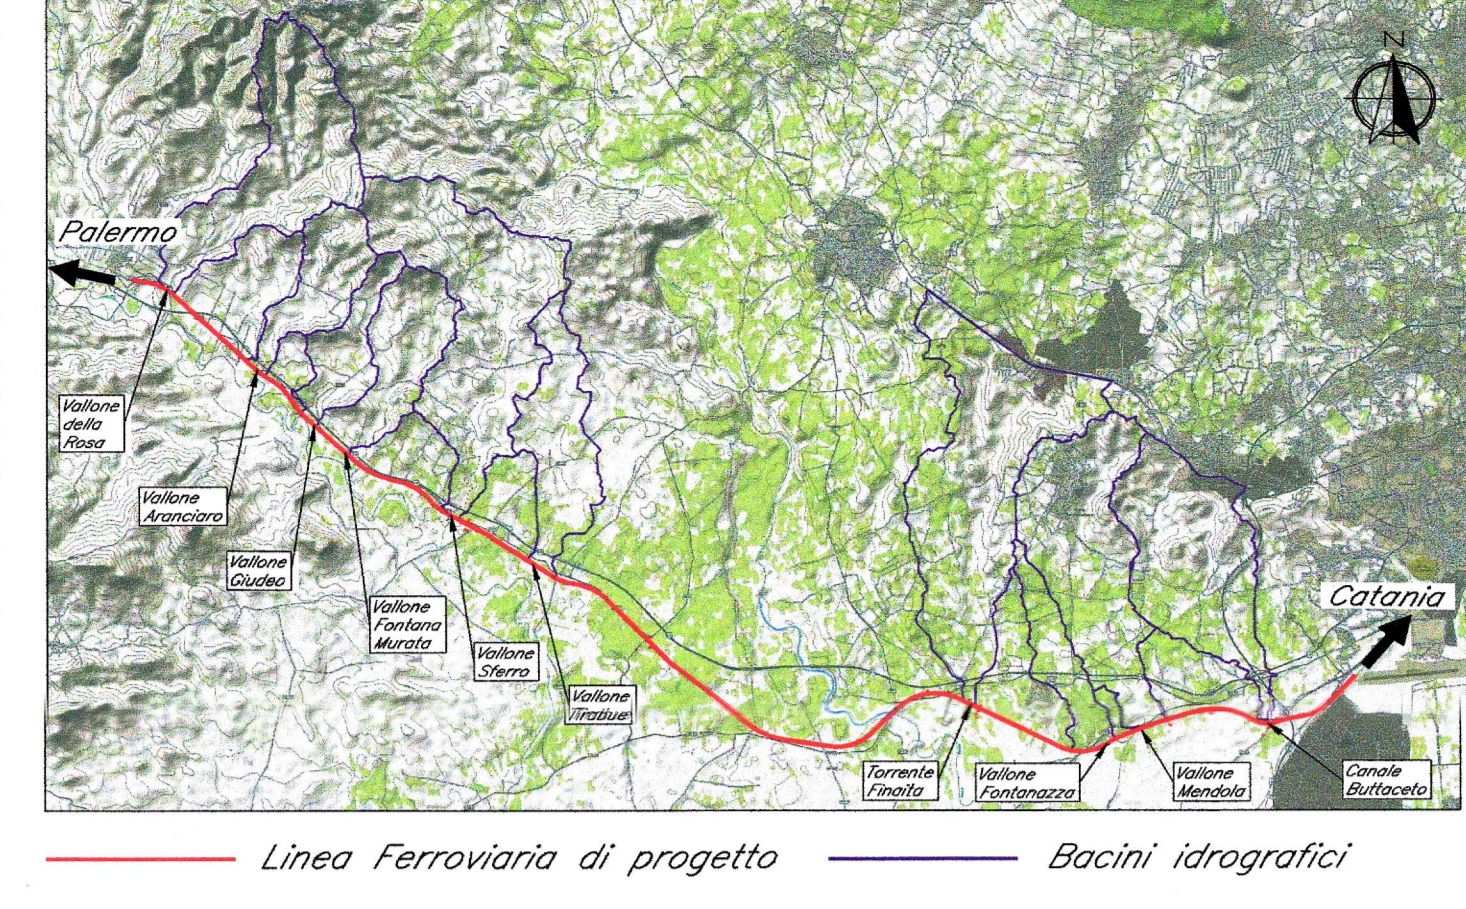

LEGENDA PLANIMETRIA:



LEGENDA SEZIONI

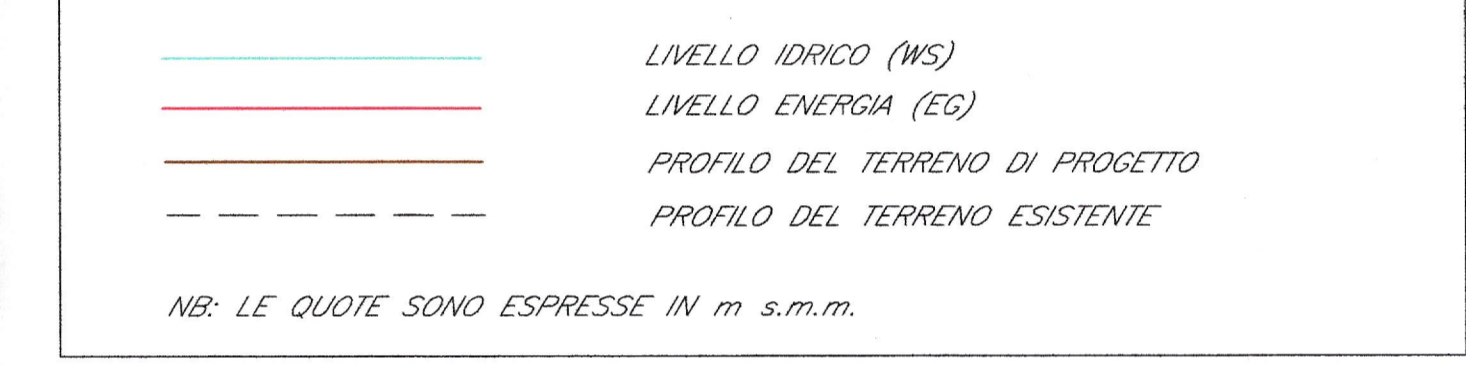

COMMITTENTE:

PROGETTAZIONE:

DIRETTRICE FERROVIARIA MESSINA-CATANIA-PALERMO
NUOVO COLLEGAMENTO PALERMO-CATANIA

U.O. CORPO STRADALE E GEOTECNICA

PROGETTO DEFINITIVO

RADDOPPIO DELLA TRATTA BICOCCA - CATENANUOVA

IDRAULICA
 Pianta e sezioni sistemazione Vallone della Rosa
 Opera VI02

COMMESSA	LOTTO	FASE	ENTE	TIPO DOC.	OPERA/DISCIPLINA	PROGR.	REV.
RISOK	10	D	11	BZ	100002	001	A

Revis.	Descrizione	Redatto	Data	Verificato	Data	Approvato	Data	Autorizzato	Data
A	Emissione Esecutiva	[Signature]	04.16	[Signature]	04.16	[Signature]	04.16	[Signature]	04.16