





SEZ. TIPO SISTEMAZIONE Scala 1:100

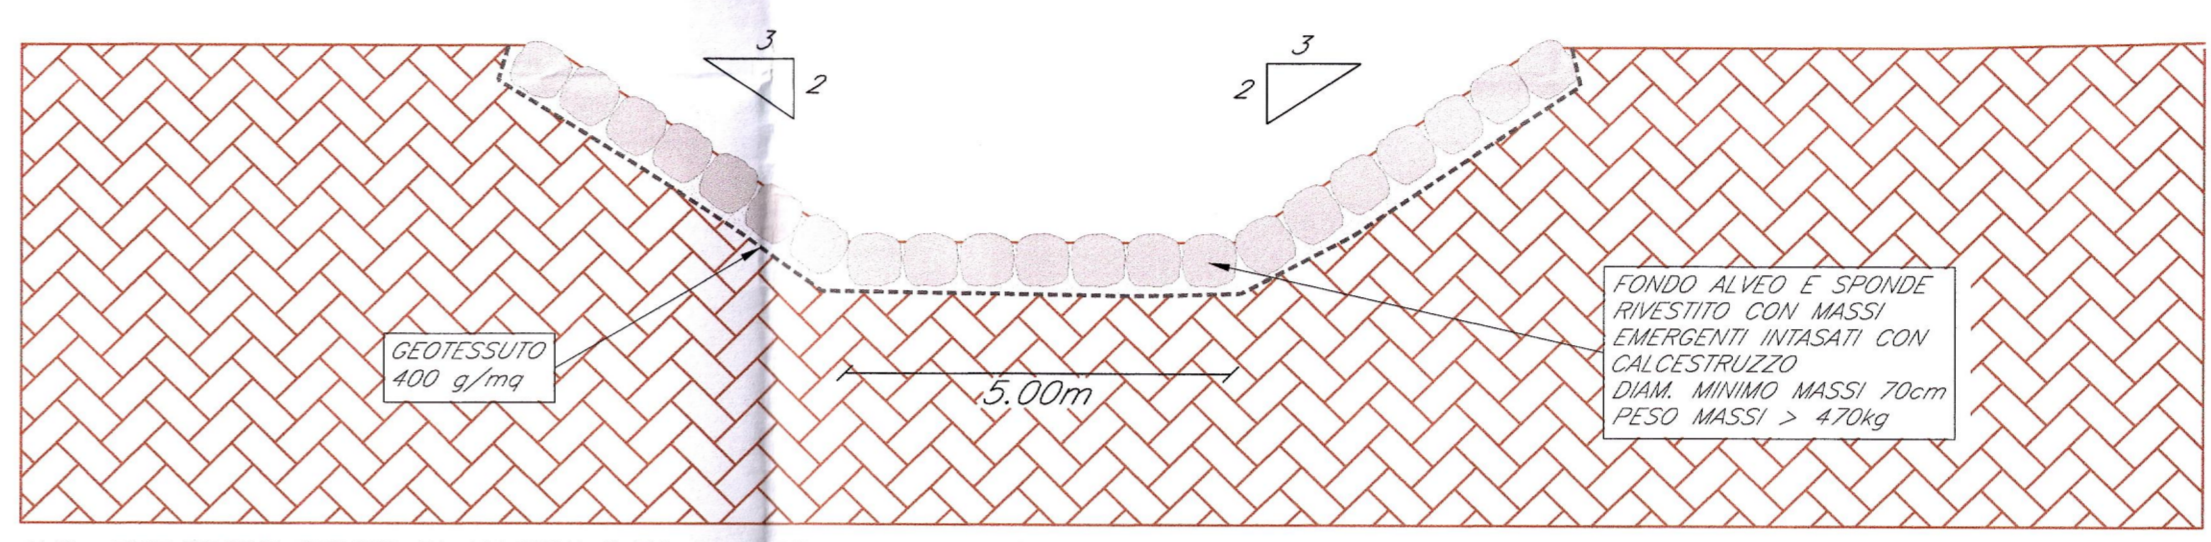


LEGENDA PLANIMETRIA:



LEGENDA SEZIONI

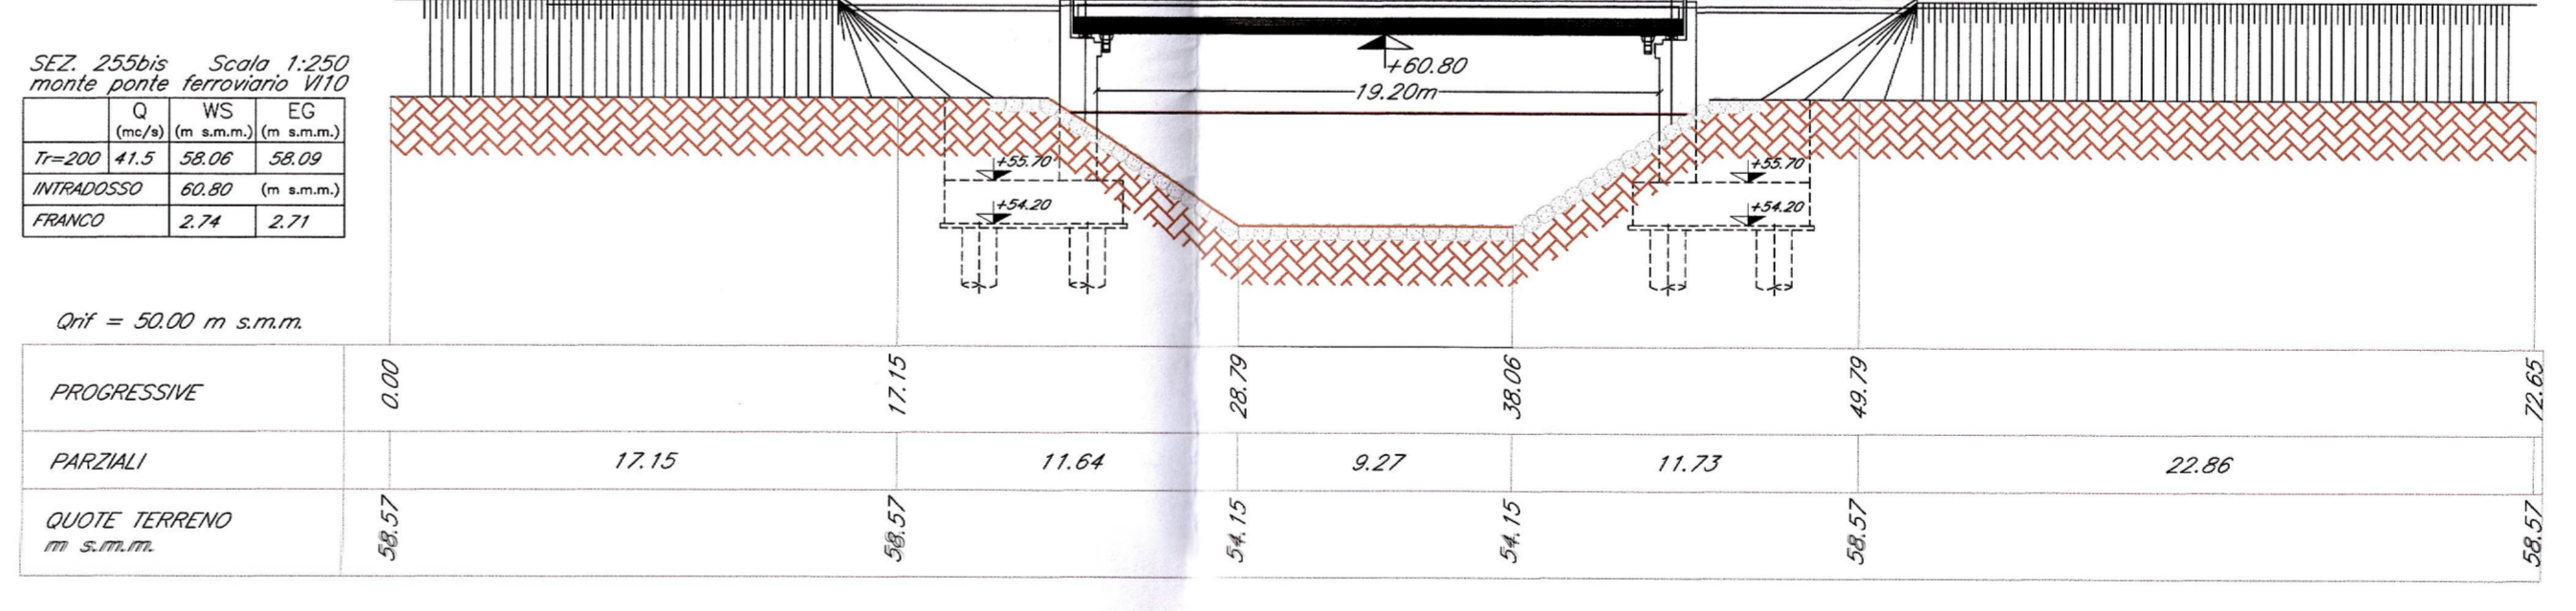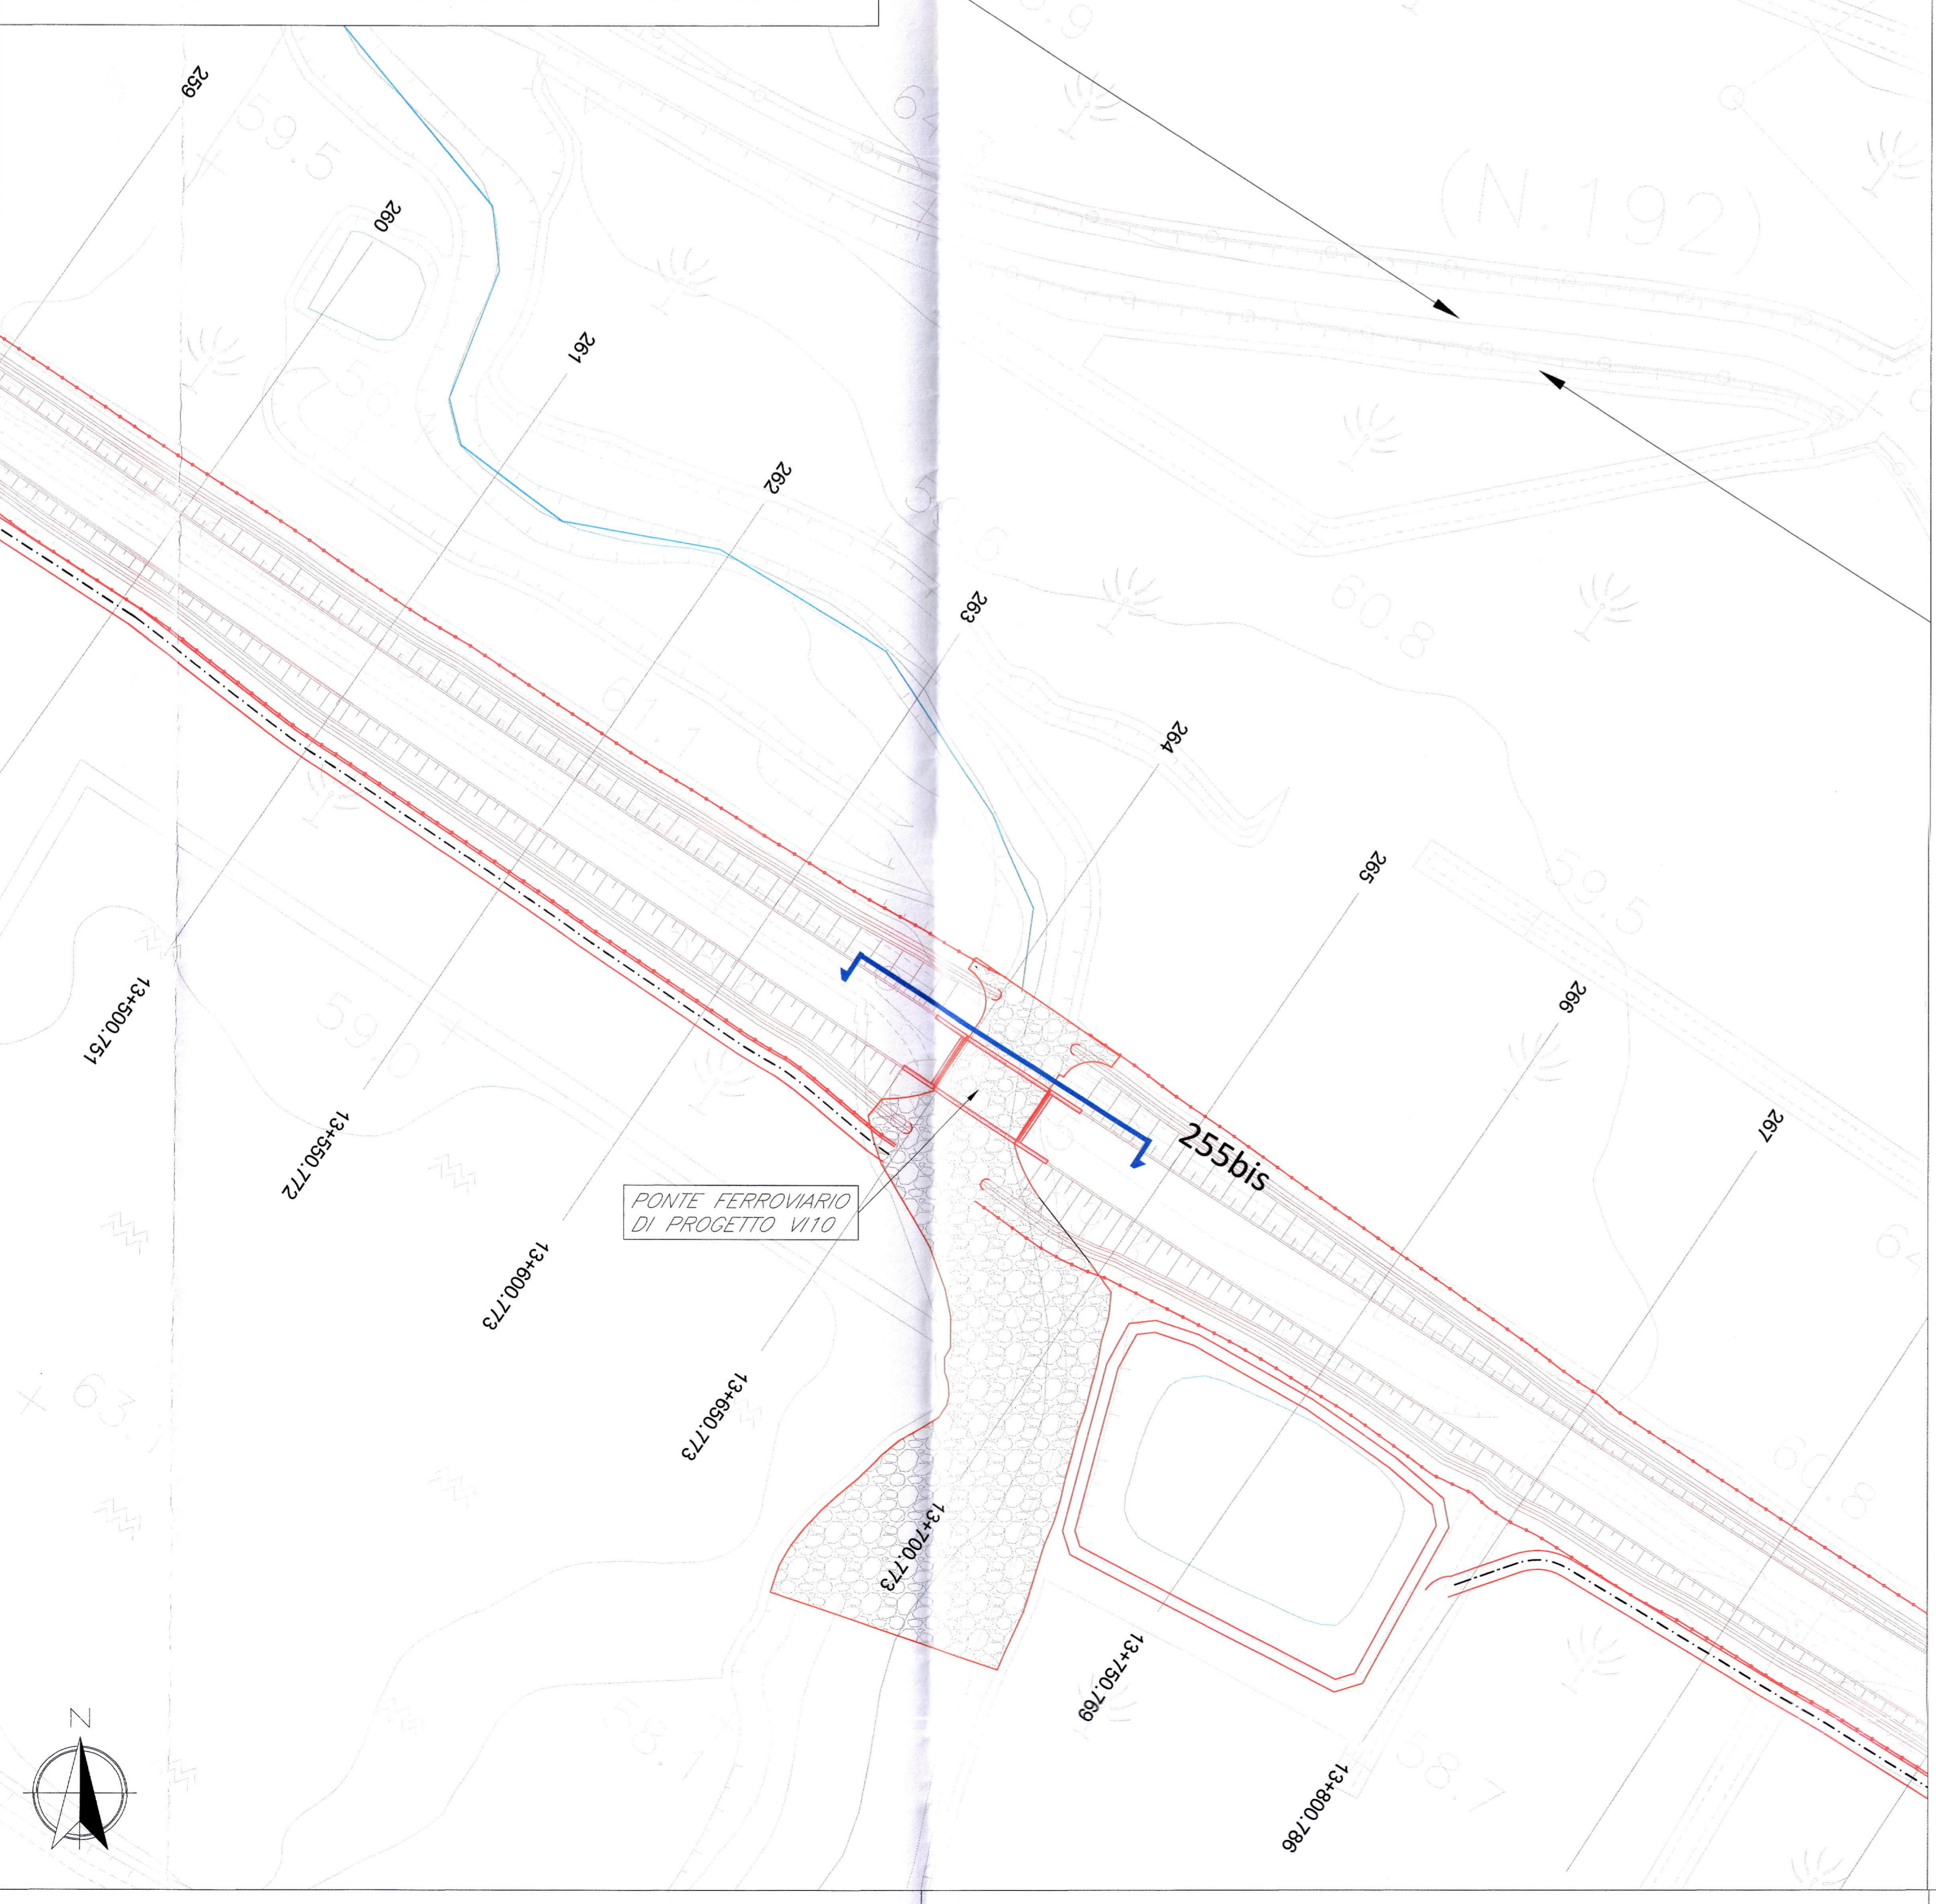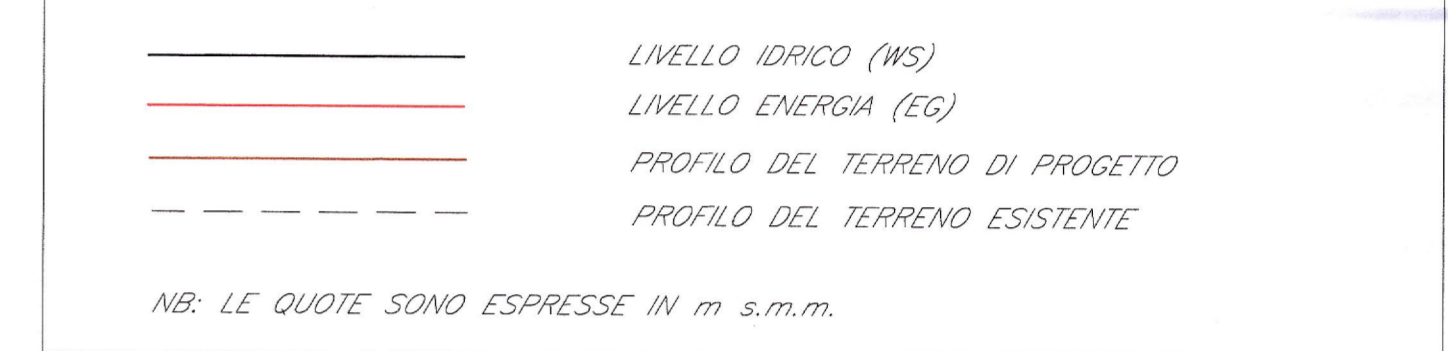

SEZ. TIPO SISTEMAZIONE Scala 1:100

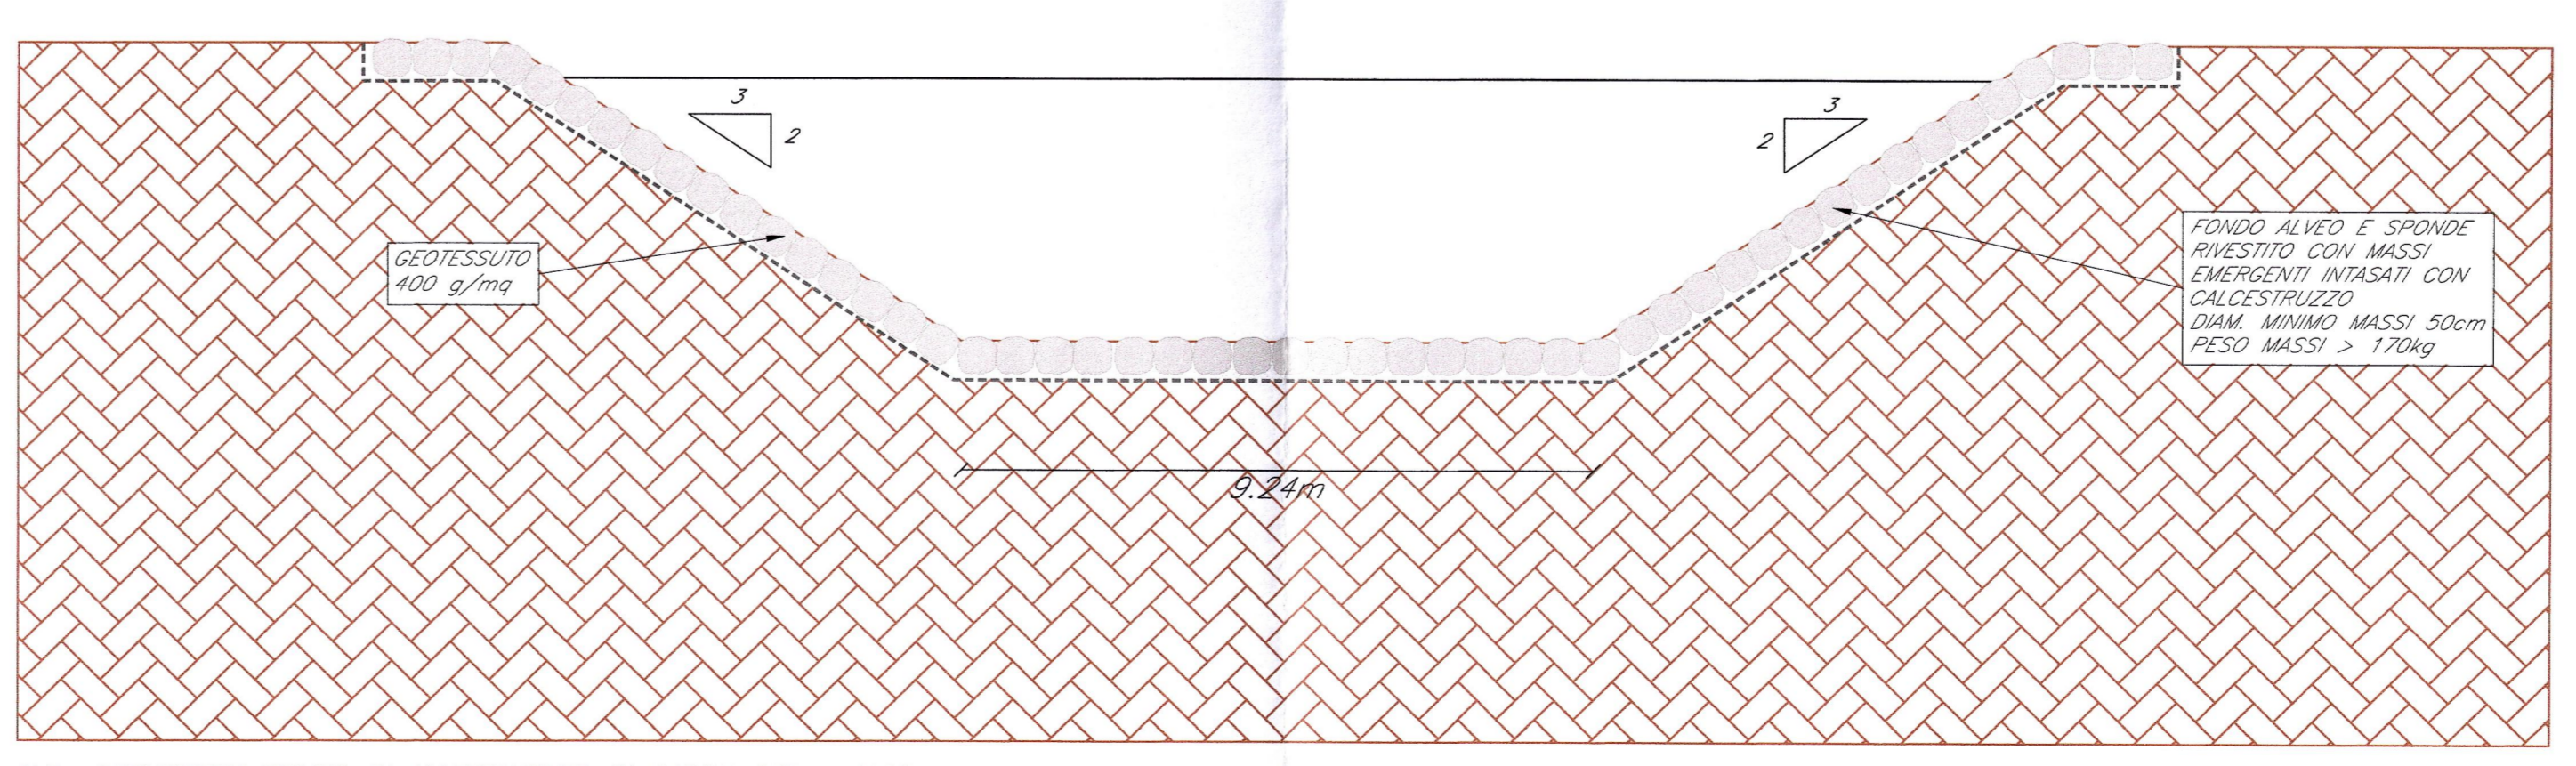

COMMITENTE: **RFI** RETE FERROVIARIA ITALIANA GRUPPO FERROVIE DELLO STATO ITALIANO

PROGETTAZIONE: **ITALFERR** GRUPPO FERROVIE DELLO STATO ITALIANO

DIRETTRICE FERROVIARIA MESSINA - CATANIA - PALERMO  
 NUOVO COLLEGAMENTO PALERMO - CATANIA

U.O. CORPO STRADALE E GEOTECNICA  
 PROGETTO DEFINITIVO  
 RADDOPPIO DELLA TRATTA BICOCCA - CATENANUOVA

IDROLOGIA E IDRAULICA

Pianta e sezioni sistemazione  
 Vallone Fontana Murata e Tirabue  
 Opera VI06 e V110

SCALA: varie

| Rev. | Descrizione         | Redatto    | Data        | Verificato  | Data        | Approvato   | Data        | Autorizzato Data |
|------|---------------------|------------|-------------|-------------|-------------|-------------|-------------|------------------|
| A    | Emittente Esclusiva | C. Maresca | Aprile 2016 | [Signature] | Aprile 2016 | [Signature] | Aprile 2016 | Aprile 2016      |

n. Elab.: 134