



**FASE 1**

- Realizzazione argine provvisorio in destra idraulica
- Realizzazione delle piste e rilevati di cantiere
- Realizzazione palancole pile 01 e 02, jet-grouting tra palancole, scavo e costruzione pile
- Ripristino terreno e sfilaggio palancole


SEZIONE 11 - FASE 1

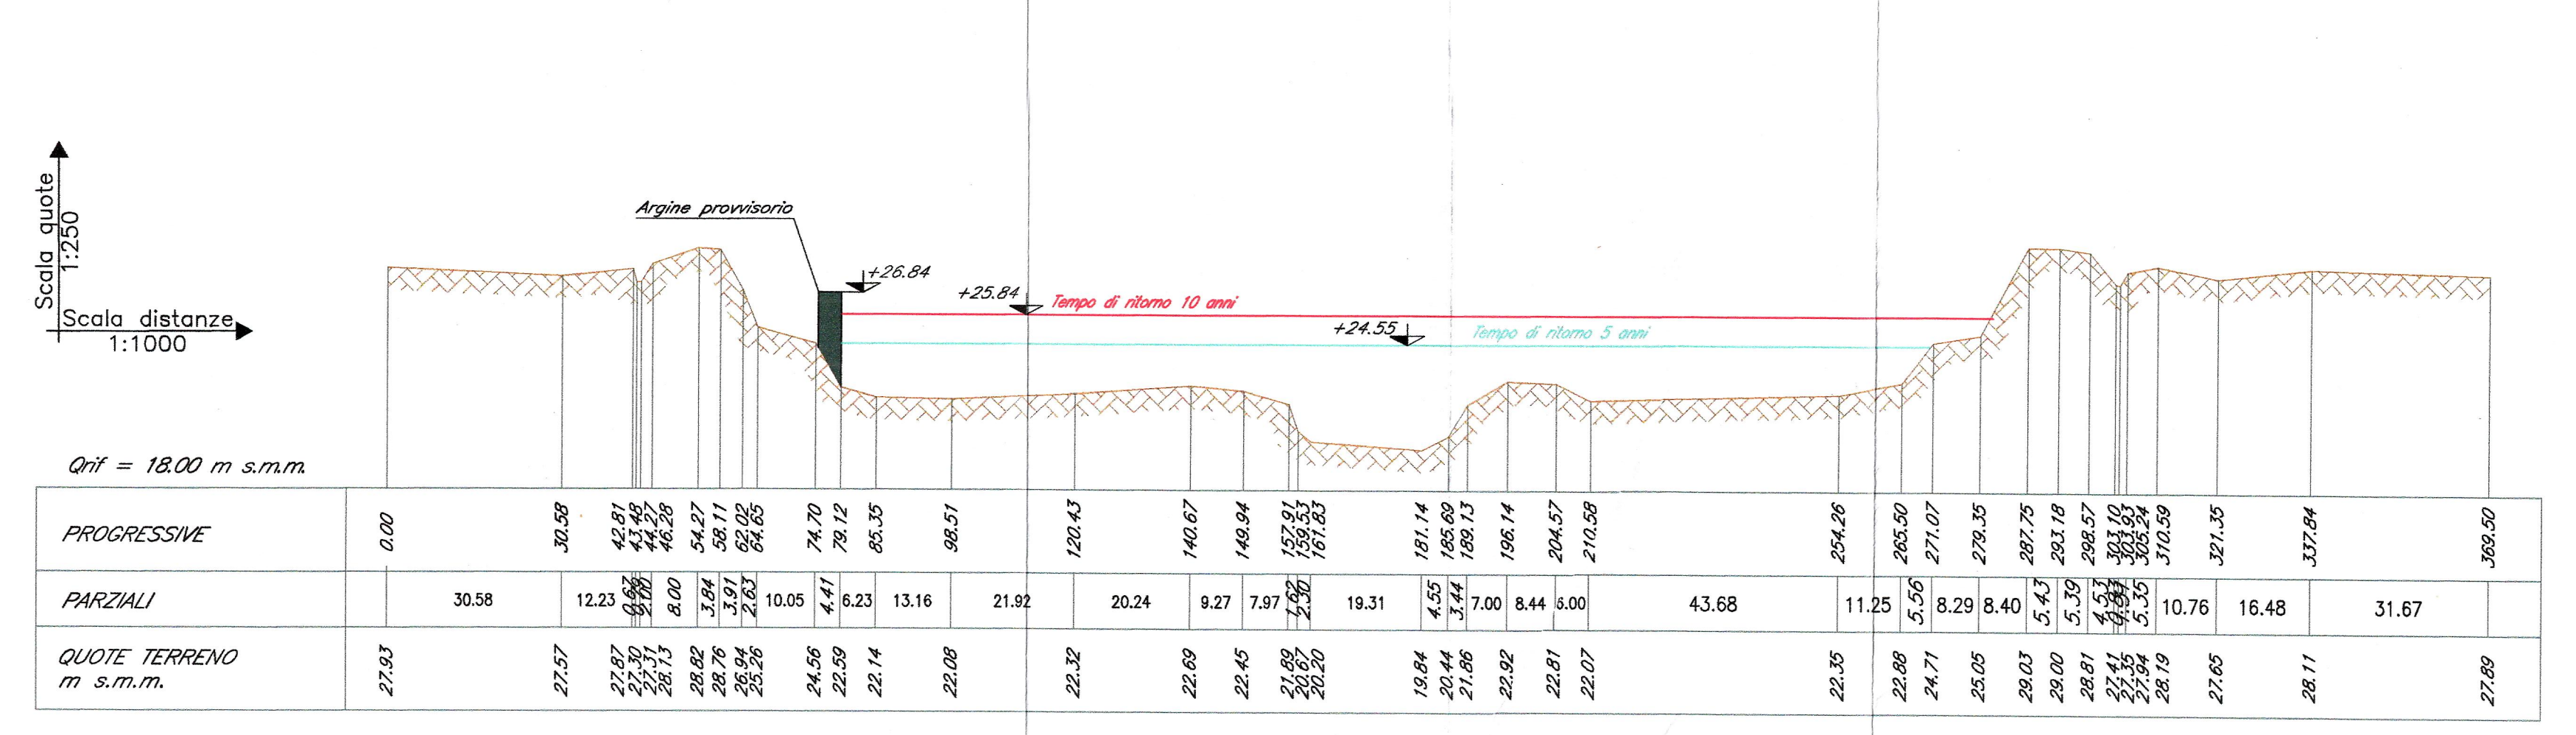



SEZIONE 13 - FASE 1

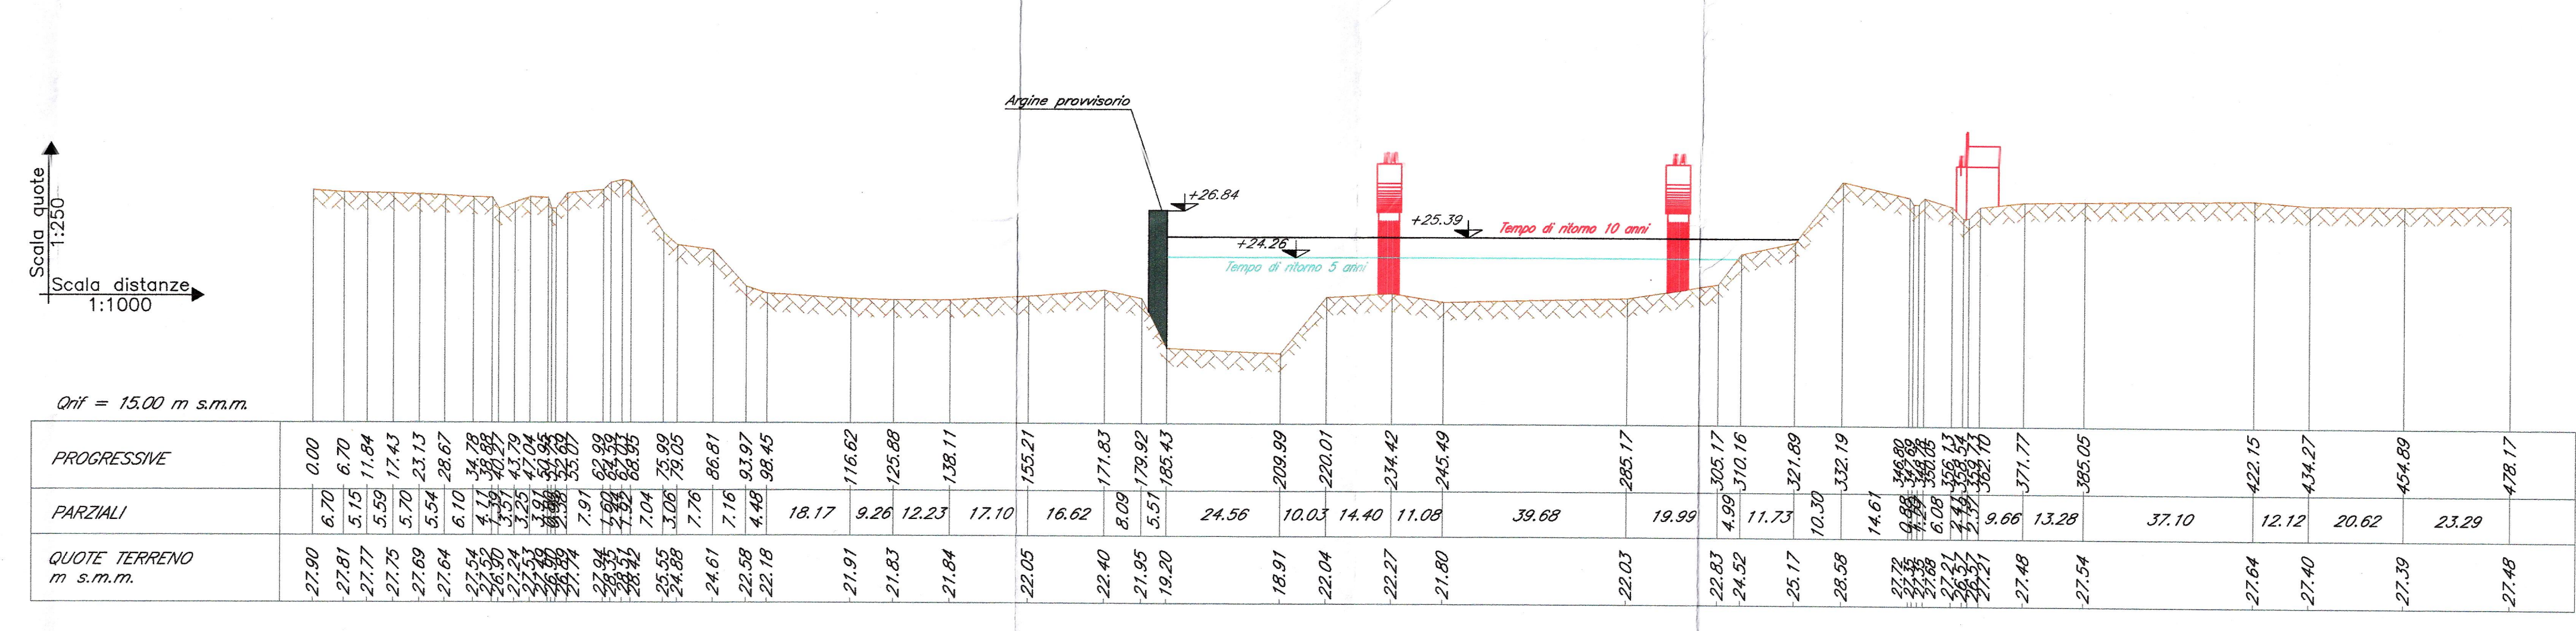

SEZIONE 13 - FASE 2

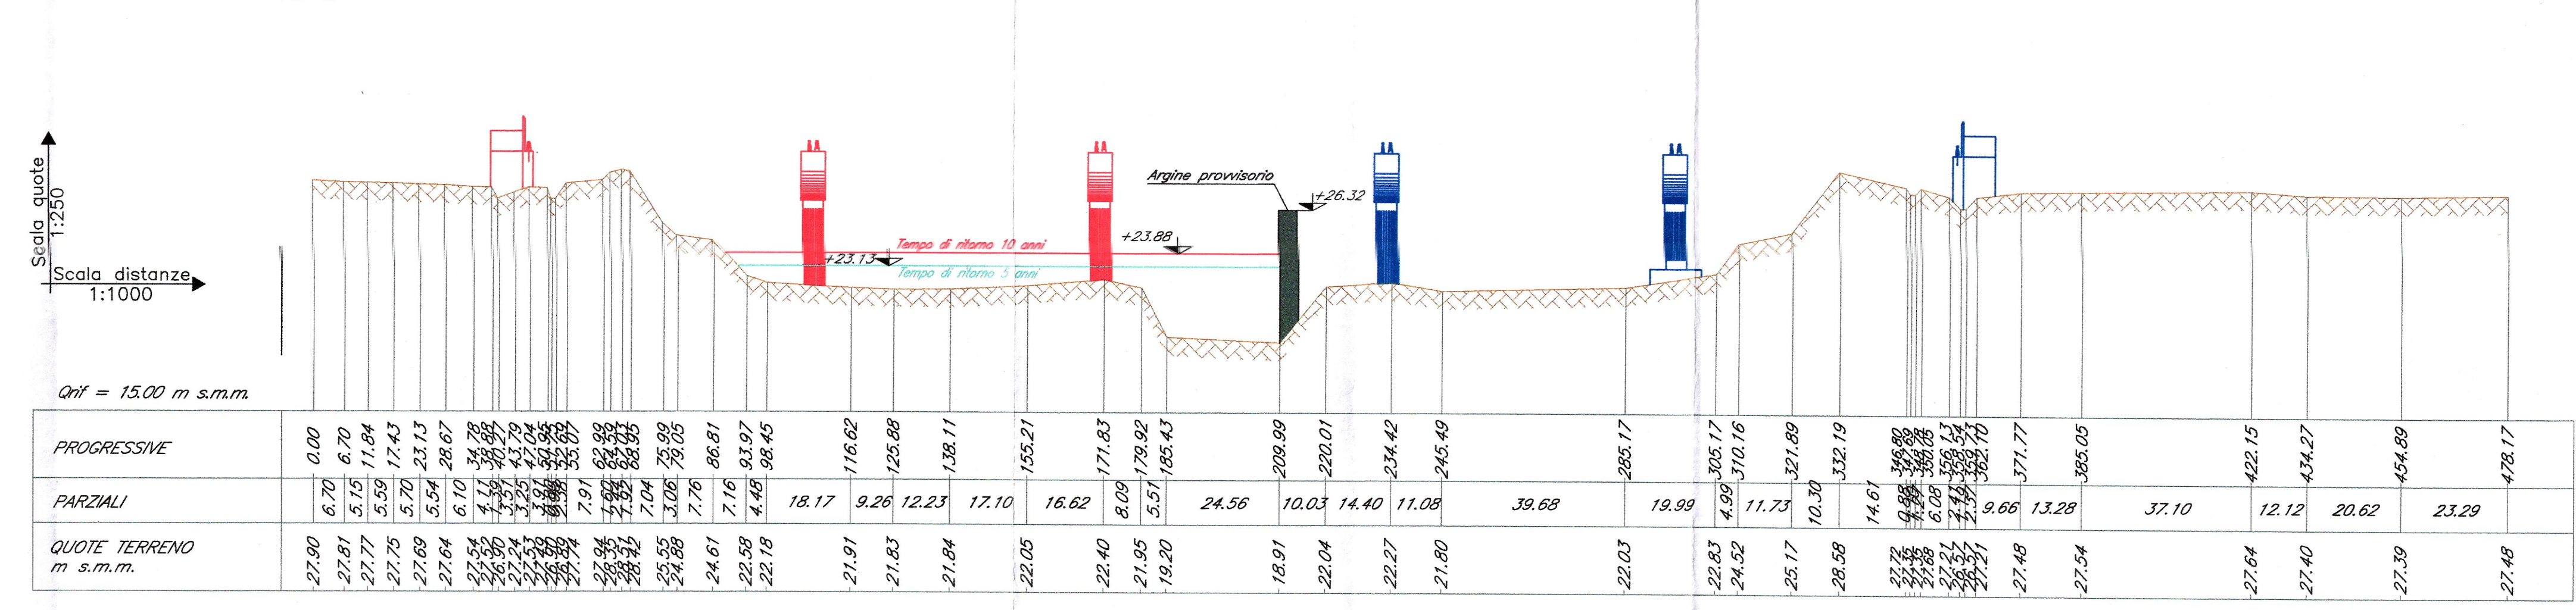


SEZIONE 12 - FASE 2

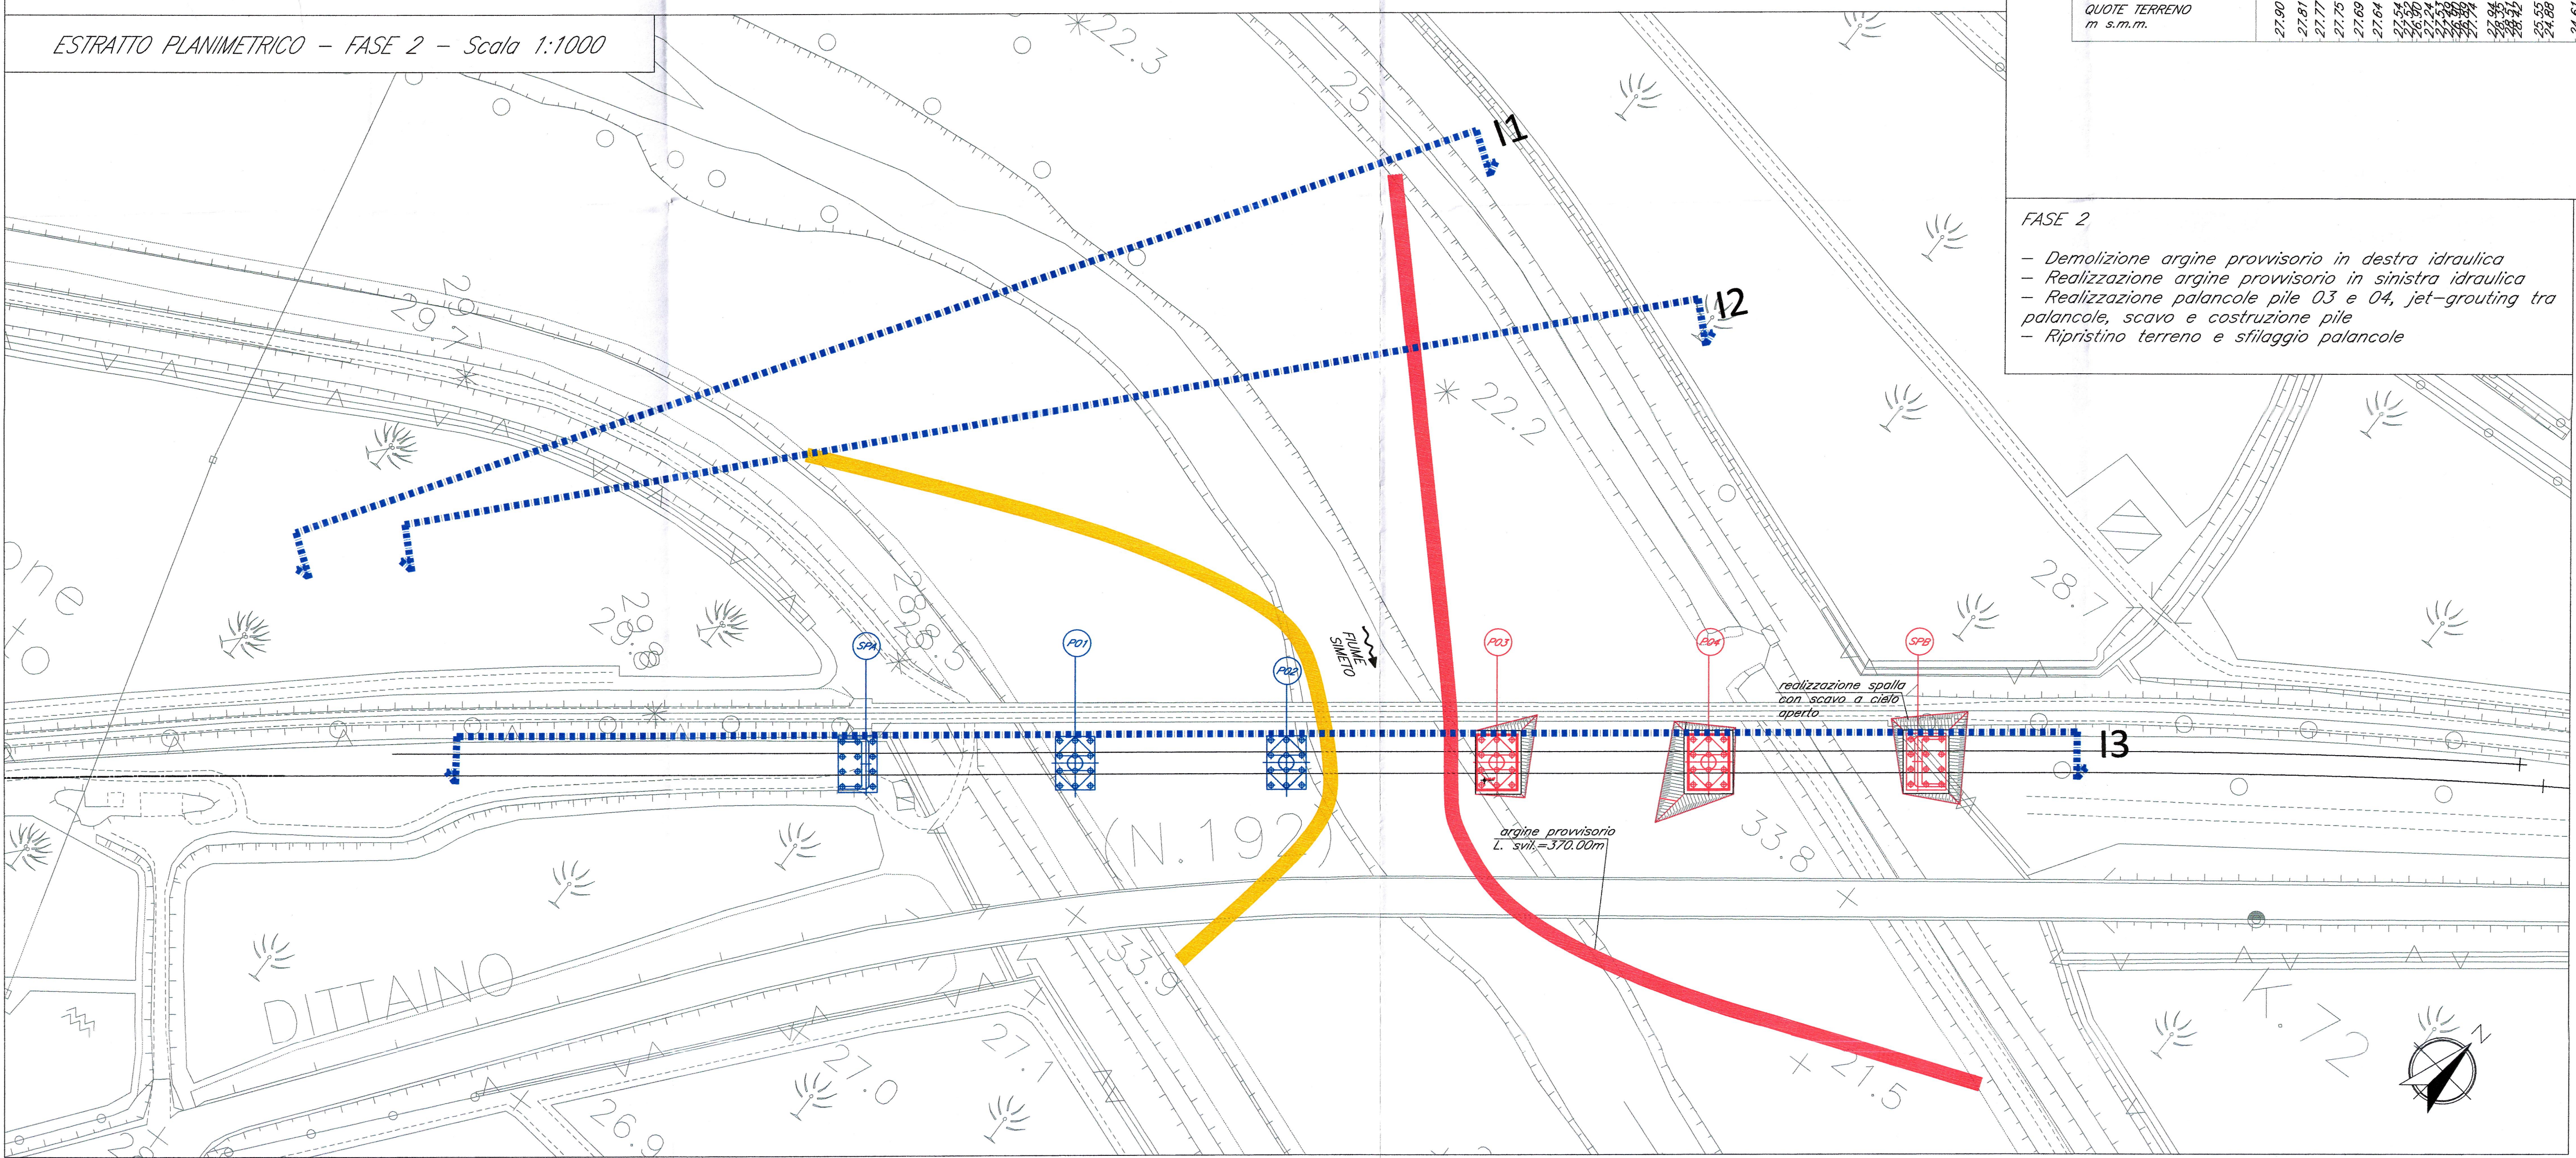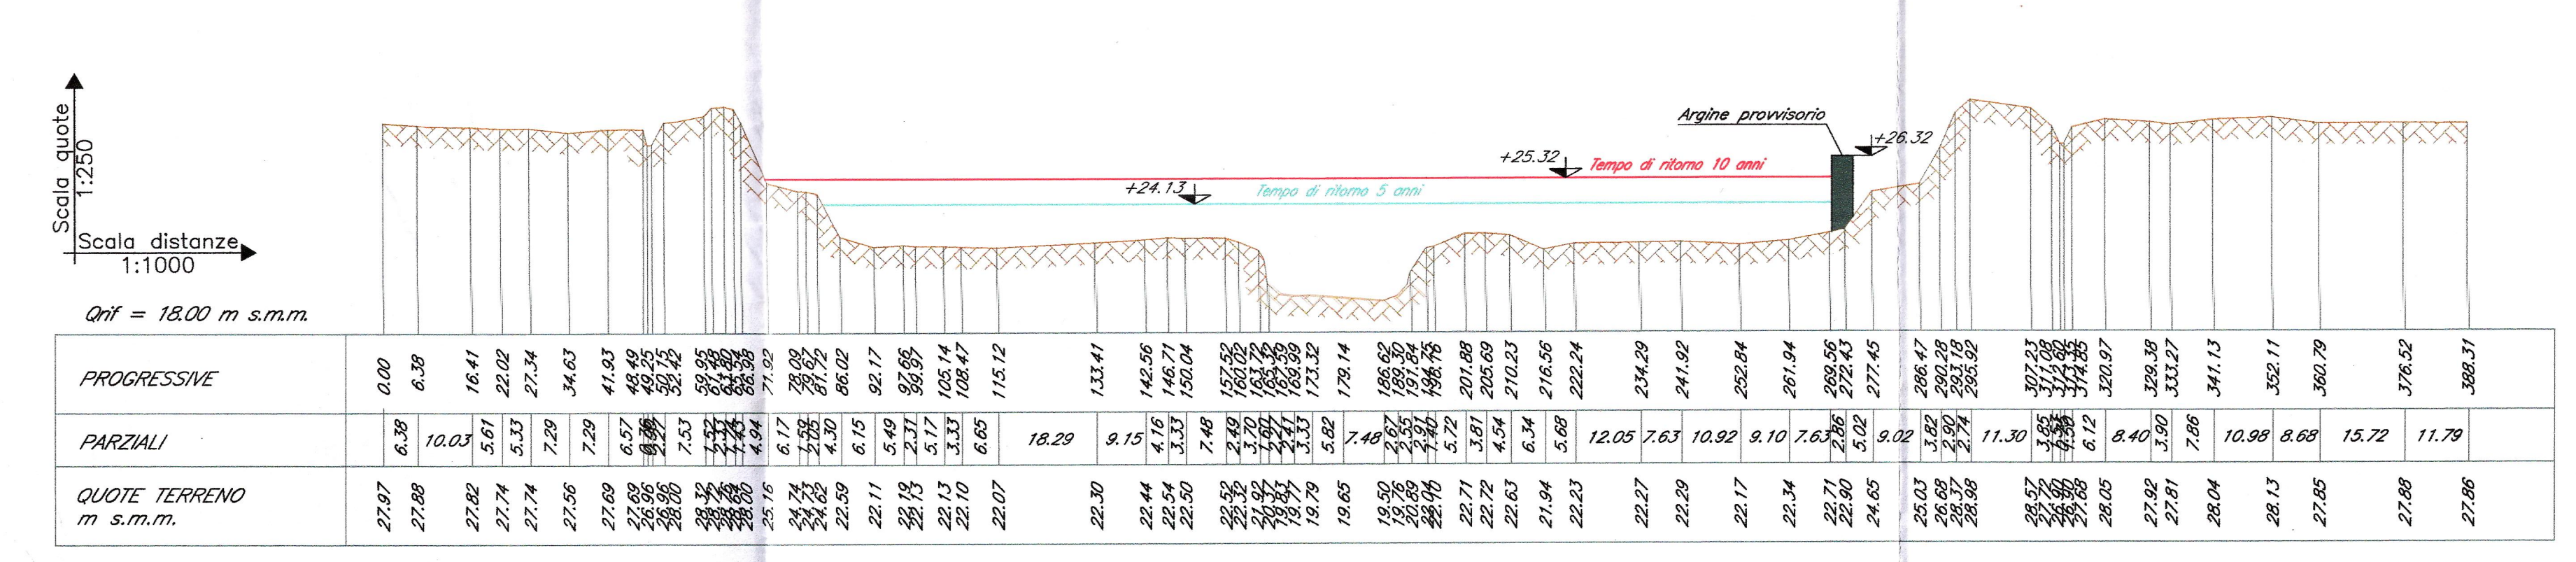

**FASE 2**

- Demolizione argine provvisorio in destra idraulica
- Realizzazione argine provvisorio in sinistra idraulica
- Realizzazione palancole pile 03 e 04, jet-grouting tra palancole, scavo e costruzione pile
- Ripristino terreno e sfilaggio palancole

INQUADRAMENTO - Scala 1:200000

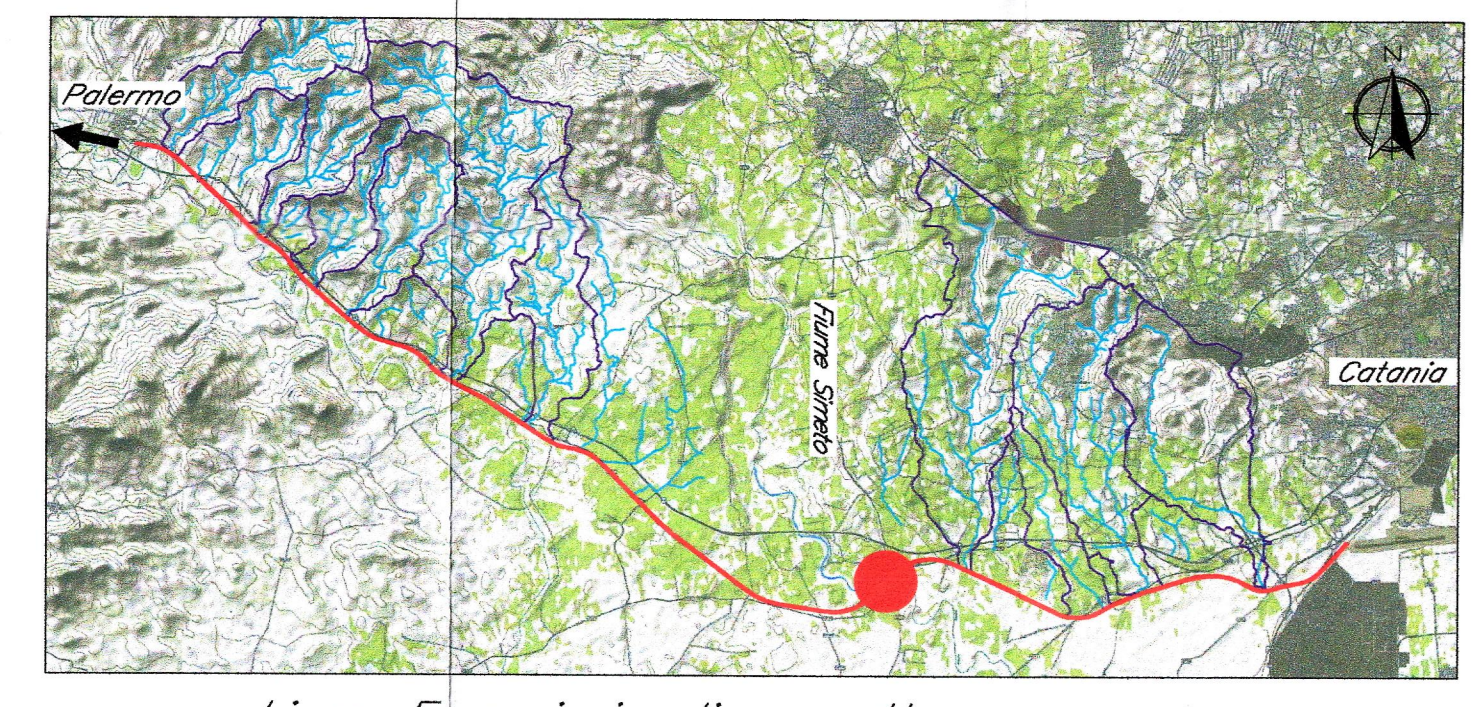

LEGENDA

	DEMOLIZIONI
	REALIZZAZIONI
	REALIZZATO IN FASE PRECEDENTE

COMMITENTE:  
 RFI INFRASTRUTTURE FERROVIARIE ITALIANE GRUPPO FERROVIE DELLO STATO ITALIANE

PROGETTAZIONE:  
 ITALFER GRUPPO FERROVIE DELLO STATO ITALIANE

DIRETTRICE FERROVIARIA MESSINA-CATANIA-PALERMO  
**NUOVO COLLEGAMENTO PALERMO-CATANIA**  
U.O. CORPO STRADALE E GEOTECNICA

PROGETTO DEFINITIVO  
**RADDOPPIO DELLA TRATTA BICOCCA - CATENANUOVA**  
IDRAULICA  
Fasi di realizzazione viadotto Simelo  
Opera VI1

SCALA:  
Varie

COMMESSA LOTTO FASE ENTE TIPO DOC. OPERA/DISCIPLINA PRGR. REV.  
RSOK 10 D 11 BZ 1100002 010 A

Revis.	Descrizione	Redatto	Data	Verificato	Data	Approvato	Data	Autorizzato	Data
A	Emissione Esecutiva		04.16		04.16		04.16		04.16

File:  
n. Elab. 140