PROFILO IDRICO ANTE OPERAM

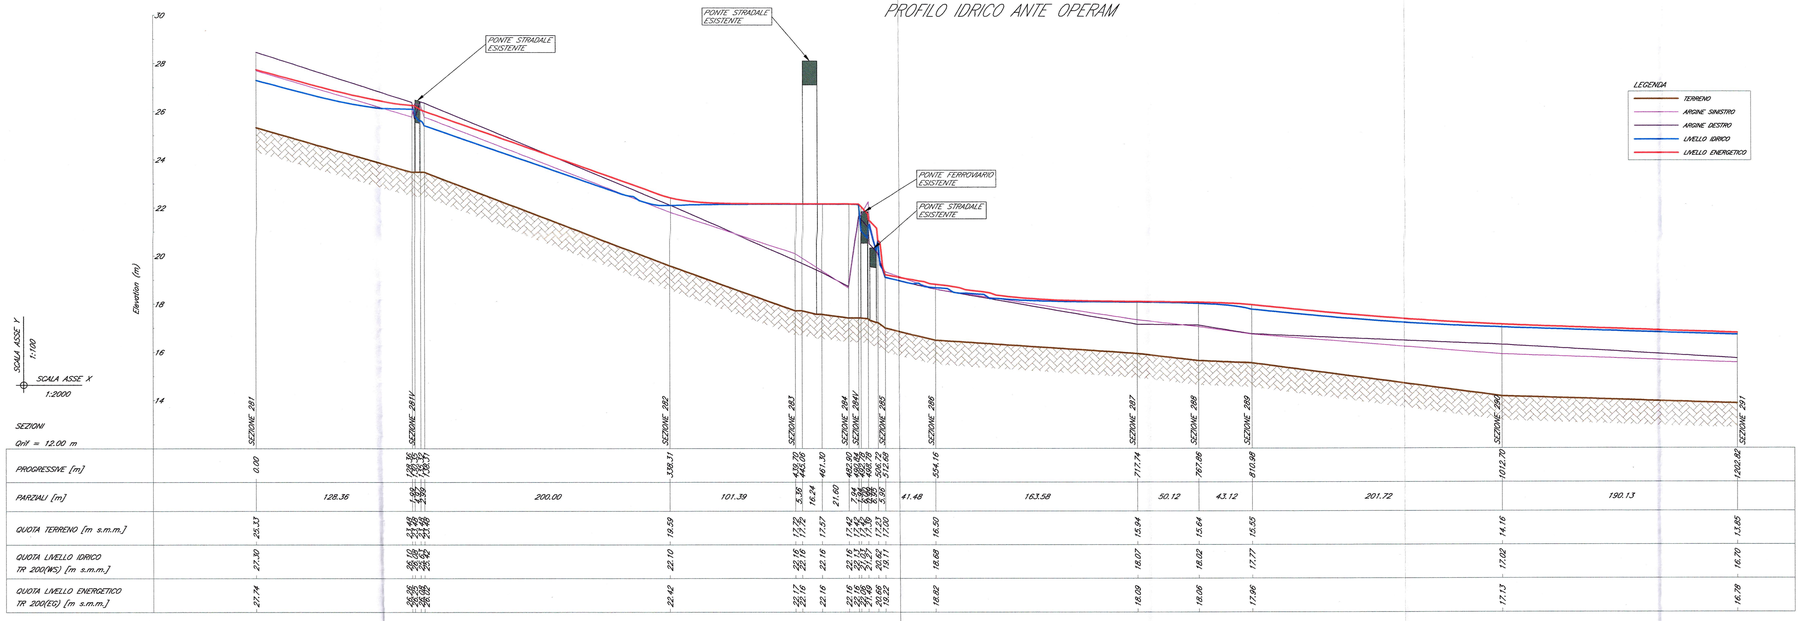

SEZIONI		SEZIONE 281	SEZIONE 281V	SEZIONE 282	SEZIONE 283	SEZIONE 284	SEZIONE 284V	SEZIONE 285	SEZIONE 286	SEZIONE 287	SEZIONE 288	SEZIONE 289	SEZIONE 290	SEZIONE 291
QmY = 12.00 m														
PROGRESSIVE [m]		0.00	128.36 128.36 128.36	538.31	538.70 428.08 428.08	461.30	493.80 493.80 493.80	512.68 512.68 512.68	554.16	717.74	767.86	810.98	1012.70	1203.42
PARZIALI [m]			128.36	200.00	101.39	5.38 16.24 21.60	7.94 7.94 7.94	5.36 5.36 5.36	41.48	163.58	50.12	43.12	201.72	190.13
QUOTA TERRENO [m s.m.m.]		25.33	21.48 21.48 21.48	19.59	17.72 17.72 17.72	17.57	17.42 17.36 17.36	17.20 17.20 17.20	16.50	15.84	15.64	15.55	14.16	13.85
QUOTA LIVELLO IDRICO TR 200(WS) [m s.m.m.]		27.30	23.16 23.16 23.16	22.10	22.16 22.16 22.16	22.16	22.16 21.95 21.95	19.71 19.71 19.71	18.68	18.07	18.02	17.77	17.02	16.70
QUOTA LIVELLO ENERGETICO TR 200(EG) [m s.m.m.]		27.74	23.17 23.16 23.16	22.42	22.17 22.16 22.16	22.16	22.16 21.98 21.98	19.22 19.22 19.22	18.82	18.09	18.06	17.96	17.13	16.79

PROFILO IDRICO POST OPERAM

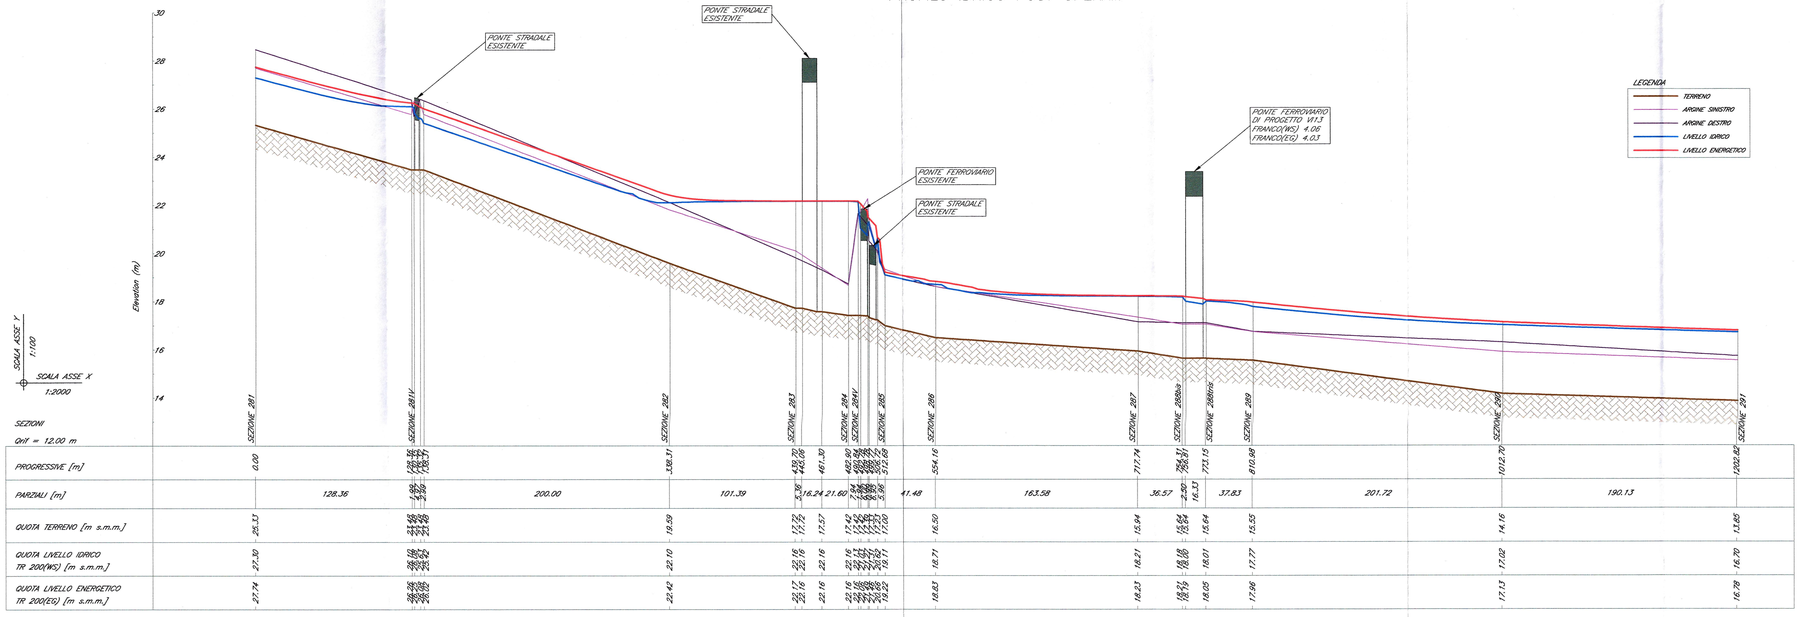

SEZIONI		SEZIONE 281	SEZIONE 281V	SEZIONE 282	SEZIONE 283	SEZIONE 284	SEZIONE 284V	SEZIONE 285	SEZIONE 286	SEZIONE 287	SEZIONE 288bis	SEZIONE 288ter	SEZIONE 289	SEZIONE 290	SEZIONE 291
QmY = 12.00 m															
PROGRESSIVE [m]		0.00	128.36 128.36 128.36	538.31	538.70 428.08 428.08	461.30	493.80 493.80 493.80	512.68 512.68 512.68	554.16	717.74	754.31 754.31 754.31	773.15 773.15 773.15	810.98	1012.70	1203.42
PARZIALI [m]			128.36	200.00	101.39	5.38 16.24 21.60	7.94 7.94 7.94	5.36 5.36 5.36	41.48	163.58	36.57 2.50 16.33	37.83	201.72	190.13	
QUOTA TERRENO [m s.m.m.]		25.33	21.48 21.48 21.48	19.59	17.72 17.72 17.72	17.57	17.42 17.36 17.36	17.20 17.20 17.20	16.50	15.84	15.84 15.84 15.84	15.64	15.55	14.16	13.85
QUOTA LIVELLO IDRICO TR 200(WS) [m s.m.m.]		27.30	23.16 23.16 23.16	22.10	22.16 22.16 22.16	22.16	22.16 21.95 21.95	19.71 19.71 19.71	18.71	18.21	18.18 18.18 18.18	18.01	17.77	17.02	16.70
QUOTA LIVELLO ENERGETICO TR 200(EG) [m s.m.m.]		27.74	23.17 23.16 23.16	22.42	22.17 22.16 22.16	22.16	22.16 21.98 21.98	19.22 19.22 19.22	18.83	18.23	18.19 18.19 18.19	18.05	17.96	17.13	16.79

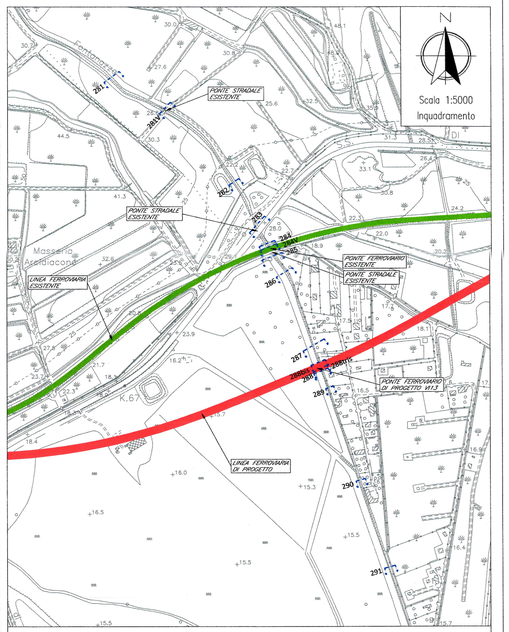

Note:
Profilo idrico Tr 200
Condizione di contorno di valle corrispondente a moto uniforme per un evento con TR 200

COMMITTENTE:

RFI RETE FERROVIARIA ITALIANA
GRUPPO FERROVIE DELLO STATO ITALIANE

PROGETTAZIONE:

ITALFERR
GRUPPO FERROVIE DELLO STATO ITALIANE

DIRETTRICE FERROVIARIA MESSINA-CATANIA-PALERMO
NUOVO COLLEGAMENTO PALERMO-CATANIA

U.O. CORPO STRADALE E GEOTECNICA

PROGETTO DEFINITIVO

RADDOPPIO DELLA TRATTA BICOCCA - CATENANUOVA

IDRAULICA

Profilo idrico ante e post operam-Vallone Alice fontanazza

Opera VI13

SCALA : Varie

COMMESSA	LOTTO	FASE	ENTE	TIPO DOC.	OPERA/DISCIPLINA	PROGR.	REV.
RSOK	10	D	11	FZ	ID0002	009	A

Revis.	Descrizione	Redatto	Data	Verificato	Data	Approvato	Data	Autorizzato	Data
A	Emissione Esecutiva	D.Pinto M.Cirrincione	04.16	A.Terrera	04.16	P.Carlesimo	04.16	F.Sacchi	04.16

File:

n. Elab.: 149