



QUADRO D'UNIONE - Scala 1:200000

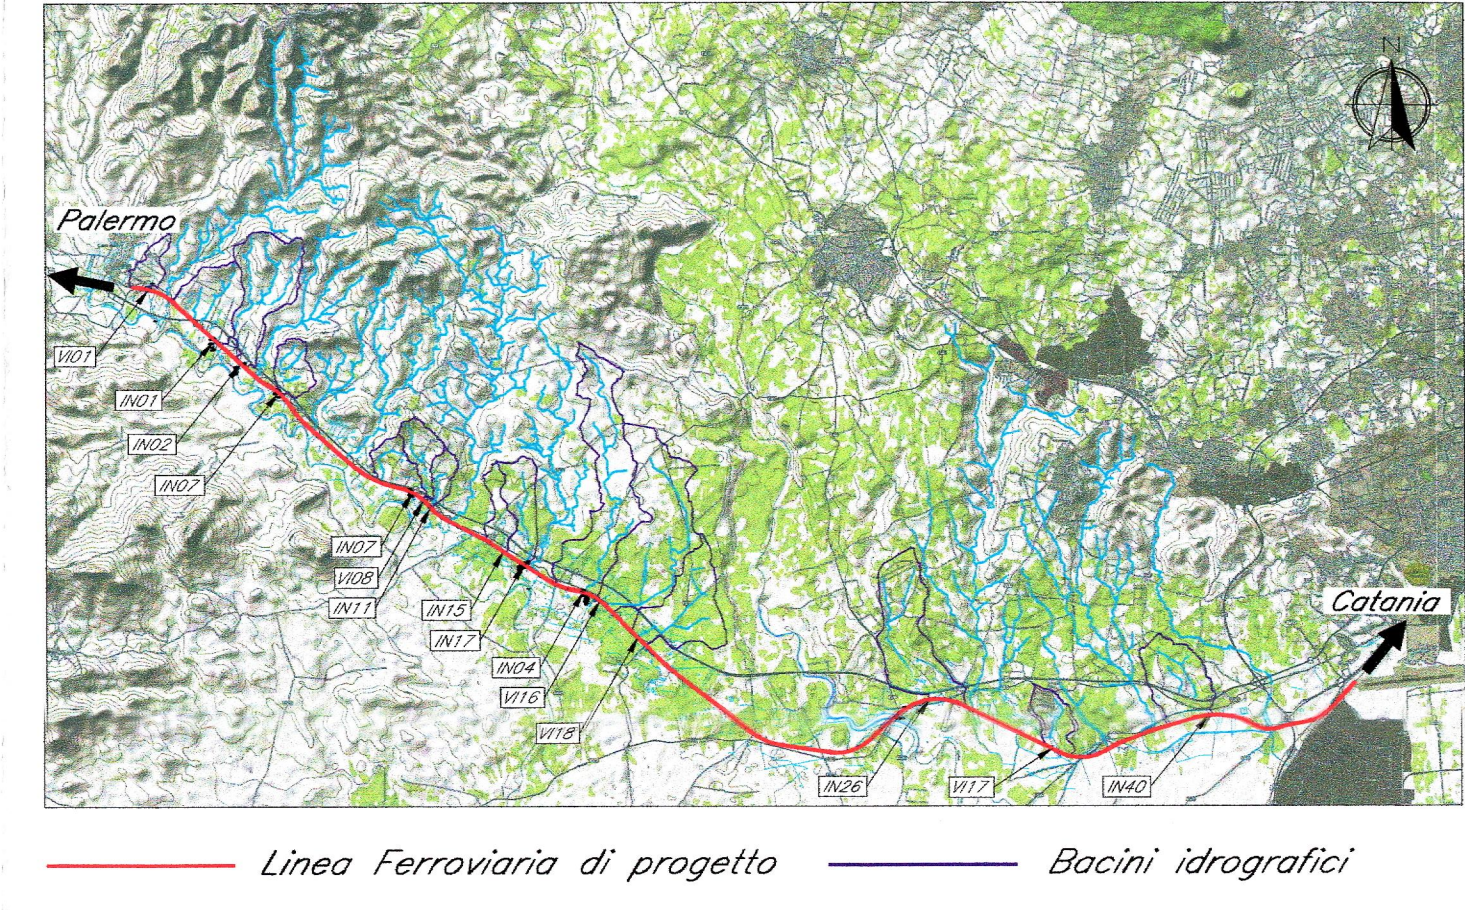

LEGENDA PLANIMETRIA:



LEGENDA SEZIONI

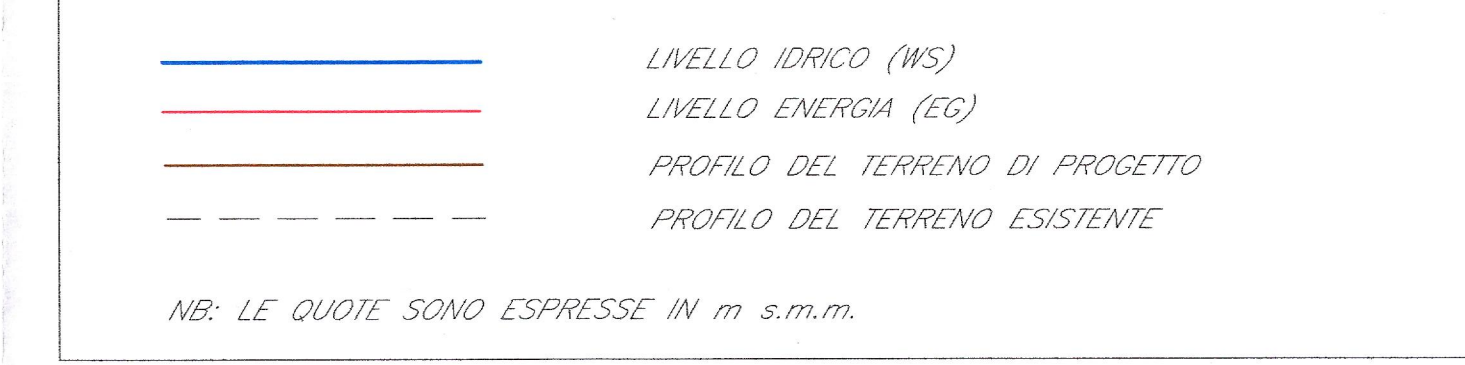

COMMITTENTE:
RFI
 RETE FERROVIARIA ITALIANA
 GRUPPO FERROVIE DELLO STATO ITALIANE

PROGETTAZIONE:
ITALFER
 GRUPPO FERROVIE DELLO STATO ITALIANE

DIRETTRICE FERROVIARIA MESSINA - CATANIA - PALERMO
 NUOVO COLLEGAMENTO PALERMO - CATANIA

U.O. CORPO STRADALE E GEOTECNICA
 PROGETTO DEFINITIVO
 RADDOPPIO DELLA TRATTA BICOCCA - CATENANUOVA

IDROLOGIA E IDRAULICA
 Riprofilatura fosso esistente
 Planimetria, profilo e sezioni trasversali
 IN02

Rev.	Descrizione	Redatto	Data	Verificato	Data	Approvato	Data	Autorizzato Data
A	Emissione Esecutiva	Mason	Aprile 2016		Aprile 2016		Aprile 2016	F. Scopi Aprile 2016