

SEZ. VIO1-7 Scala 1:250

Q<sub>inf</sub> = 110,00 m s.m.m.

VERTICI PROGETTO	1	2	3	4	5	6	7	8	9	10	11
DISTANZE PROGRESSIVE TERRENO [m]	0,00	11,67	12,64	17,31	20,30	22,50	22,50	22,40	29,29	30,14	40,00
DISTANZE PARZIALI TERRENO [m]		11,67	0,97	4,67	2,80	2,20	0,00	0,10	6,89	0,85	9,85
QUOTE TERRENO [m s.m.m.]	126,80	126,80	126,75	126,51	126,06	125,85	125,85	125,75	125,00	125,00	125,79
QUOTE PROGETTO [m s.m.m.]	126,80	126,80	126,75	126,51	126,06	125,85	125,85	125,75	125,00	125,00	125,79

SEZ. VIO1-5 Scala 1:250

Q<sub>inf</sub> = 110,00 m s.m.m.

VERTICI PROGETTO	1	2	3	4	5	6	7	8	9	10	11
DISTANZE PROGRESSIVE TERRENO [m]	0,00	11,67	12,64	17,31	20,30	22,50	22,50	22,40	29,29	30,14	40,00
DISTANZE PARZIALI TERRENO [m]		11,67	0,97	4,67	2,80	2,20	0,00	0,10	6,89	0,85	9,85
QUOTE TERRENO [m s.m.m.]	120,00	120,00	119,75	119,51	119,06	118,85	118,85	118,75	118,00	118,00	118,46
QUOTE PROGETTO [m s.m.m.]	120,00	120,00	119,75	119,51	119,06	118,85	118,85	118,75	118,00	118,00	118,46

SEZ. VIO1-3 Scala 1:250

Q<sub>inf</sub> = 110,00 m s.m.m.

VERTICI PROGETTO	1	2	3	4	5	6	7	8	9
DISTANZE PROGRESSIVE TERRENO [m]	0,00	15,58	16,55	17,50	20,00	22,50	22,50	22,40	40,00
DISTANZE PARZIALI TERRENO [m]		15,58	0,95	0,95	2,50	2,50	0,00	0,10	17,10
QUOTE TERRENO [m s.m.m.]	116,84	116,84	116,84	116,84	116,87	116,89	116,89	116,89	117,10
QUOTE PROGETTO [m s.m.m.]	116,84	116,84	116,84	116,84	116,87	116,89	116,89	116,89	117,10

SEZ. VIO1-2 Scala 1:250

Q<sub>inf</sub> = 110,00 m s.m.m.

VERTICI PROGETTO	1	2	3	4	5	6	7	8
DISTANZE PROGRESSIVE TERRENO [m]	0,00	14,89	16,89	17,50	20,00	22,50	22,50	40,00
DISTANZE PARZIALI TERRENO [m]		14,89	2,00	0,61	2,50	2,50	0,00	14,89
QUOTE TERRENO [m s.m.m.]	116,73	116,73	116,71	116,71	116,71	116,70	116,70	116,68
QUOTE PROGETTO [m s.m.m.]	116,73	116,73	116,71	116,71	116,71	116,70	116,70	116,68

SEZ. VIO1-6 Scala 1:250

Q<sub>inf</sub> = 110,00 m s.m.m.

VERTICI PROGETTO	1	2	3	4	5	6	7	8	9	10	11	12	13
DISTANZE PROGRESSIVE TERRENO [m]	0,00	10,78	11,70	12,88	15,97	17,88	20,00	22,00	24,15	24,15	30,89	31,86	40,00
DISTANZE PARZIALI TERRENO [m]		10,78	0,92	1,18	3,09	2,01	2,00	2,00	2,15	0,00	6,74	0,97	8,64
QUOTE TERRENO [m s.m.m.]	125,64	125,64	125,64	125,64	125,64	125,64	125,64	125,64	125,64	125,64	125,64	125,64	125,57
QUOTE PROGETTO [m s.m.m.]	125,64	125,64	125,64	125,64	125,64	125,64	125,64	125,64	125,64	125,64	125,64	125,64	125,57

SEZ. VIO1-4 Scala 1:250


Q<sub>inf</sub> = 110,00 m s.m.m.

VERTICI PROGETTO	1	2	3	4	5	6	7	8	9	10	11	12	13	14
DISTANZE PROGRESSIVE TERRENO [m]	0,00	6,17	7,94	14,03	14,03	17,50	20,00	24,00	24,00	26,29	27,40	35,78	40,00	40,00
DISTANZE PARZIALI TERRENO [m]		6,17	1,77	6,06	0,00	3,50	2,50	4,00	0,00	2,29	1,19	8,38	4,22	0,00
QUOTE TERRENO [m s.m.m.]	111,45	111,45	111,45	111,45	111,45	111,45	111,45	111,45	111,45	111,45	111,45	111,45	111,45	111,45
QUOTE PROGETTO [m s.m.m.]	111,45	111,45	111,45	111,45	111,45	111,45	111,45	111,45	111,45	111,45	111,45	111,45	111,45	111,45


SEZ. VIO1-1 Scala 1:250

Q<sub>inf</sub> = 110,00 m s.m.m.

VERTICI PROGETTO	1	2	3	4	5	6	7	8	9	10	11	12	13
DISTANZE PROGRESSIVE TERRENO [m]	0,00	11,33	13,35	16,46	18,00	20,00	22,50	24,00	25,20	27,20	27,20	40,00	40,00
DISTANZE PARZIALI TERRENO [m]		11,33	2,02	3,11	1,54	2,50	1,50	1,50	1,20	2,00	0,00	12,28	0,00
QUOTE TERRENO [m s.m.m.]	116,43	116,43	116,43	116,43	116,43	116,43	116,43	116,43	116,43	116,43	116,43	116,43	116,43
QUOTE PROGETTO [m s.m.m.]	116,43	116,43	116,43	116,43	116,43	116,43	116,43	116,43	116,43	116,43	116,43	116,43	116,43

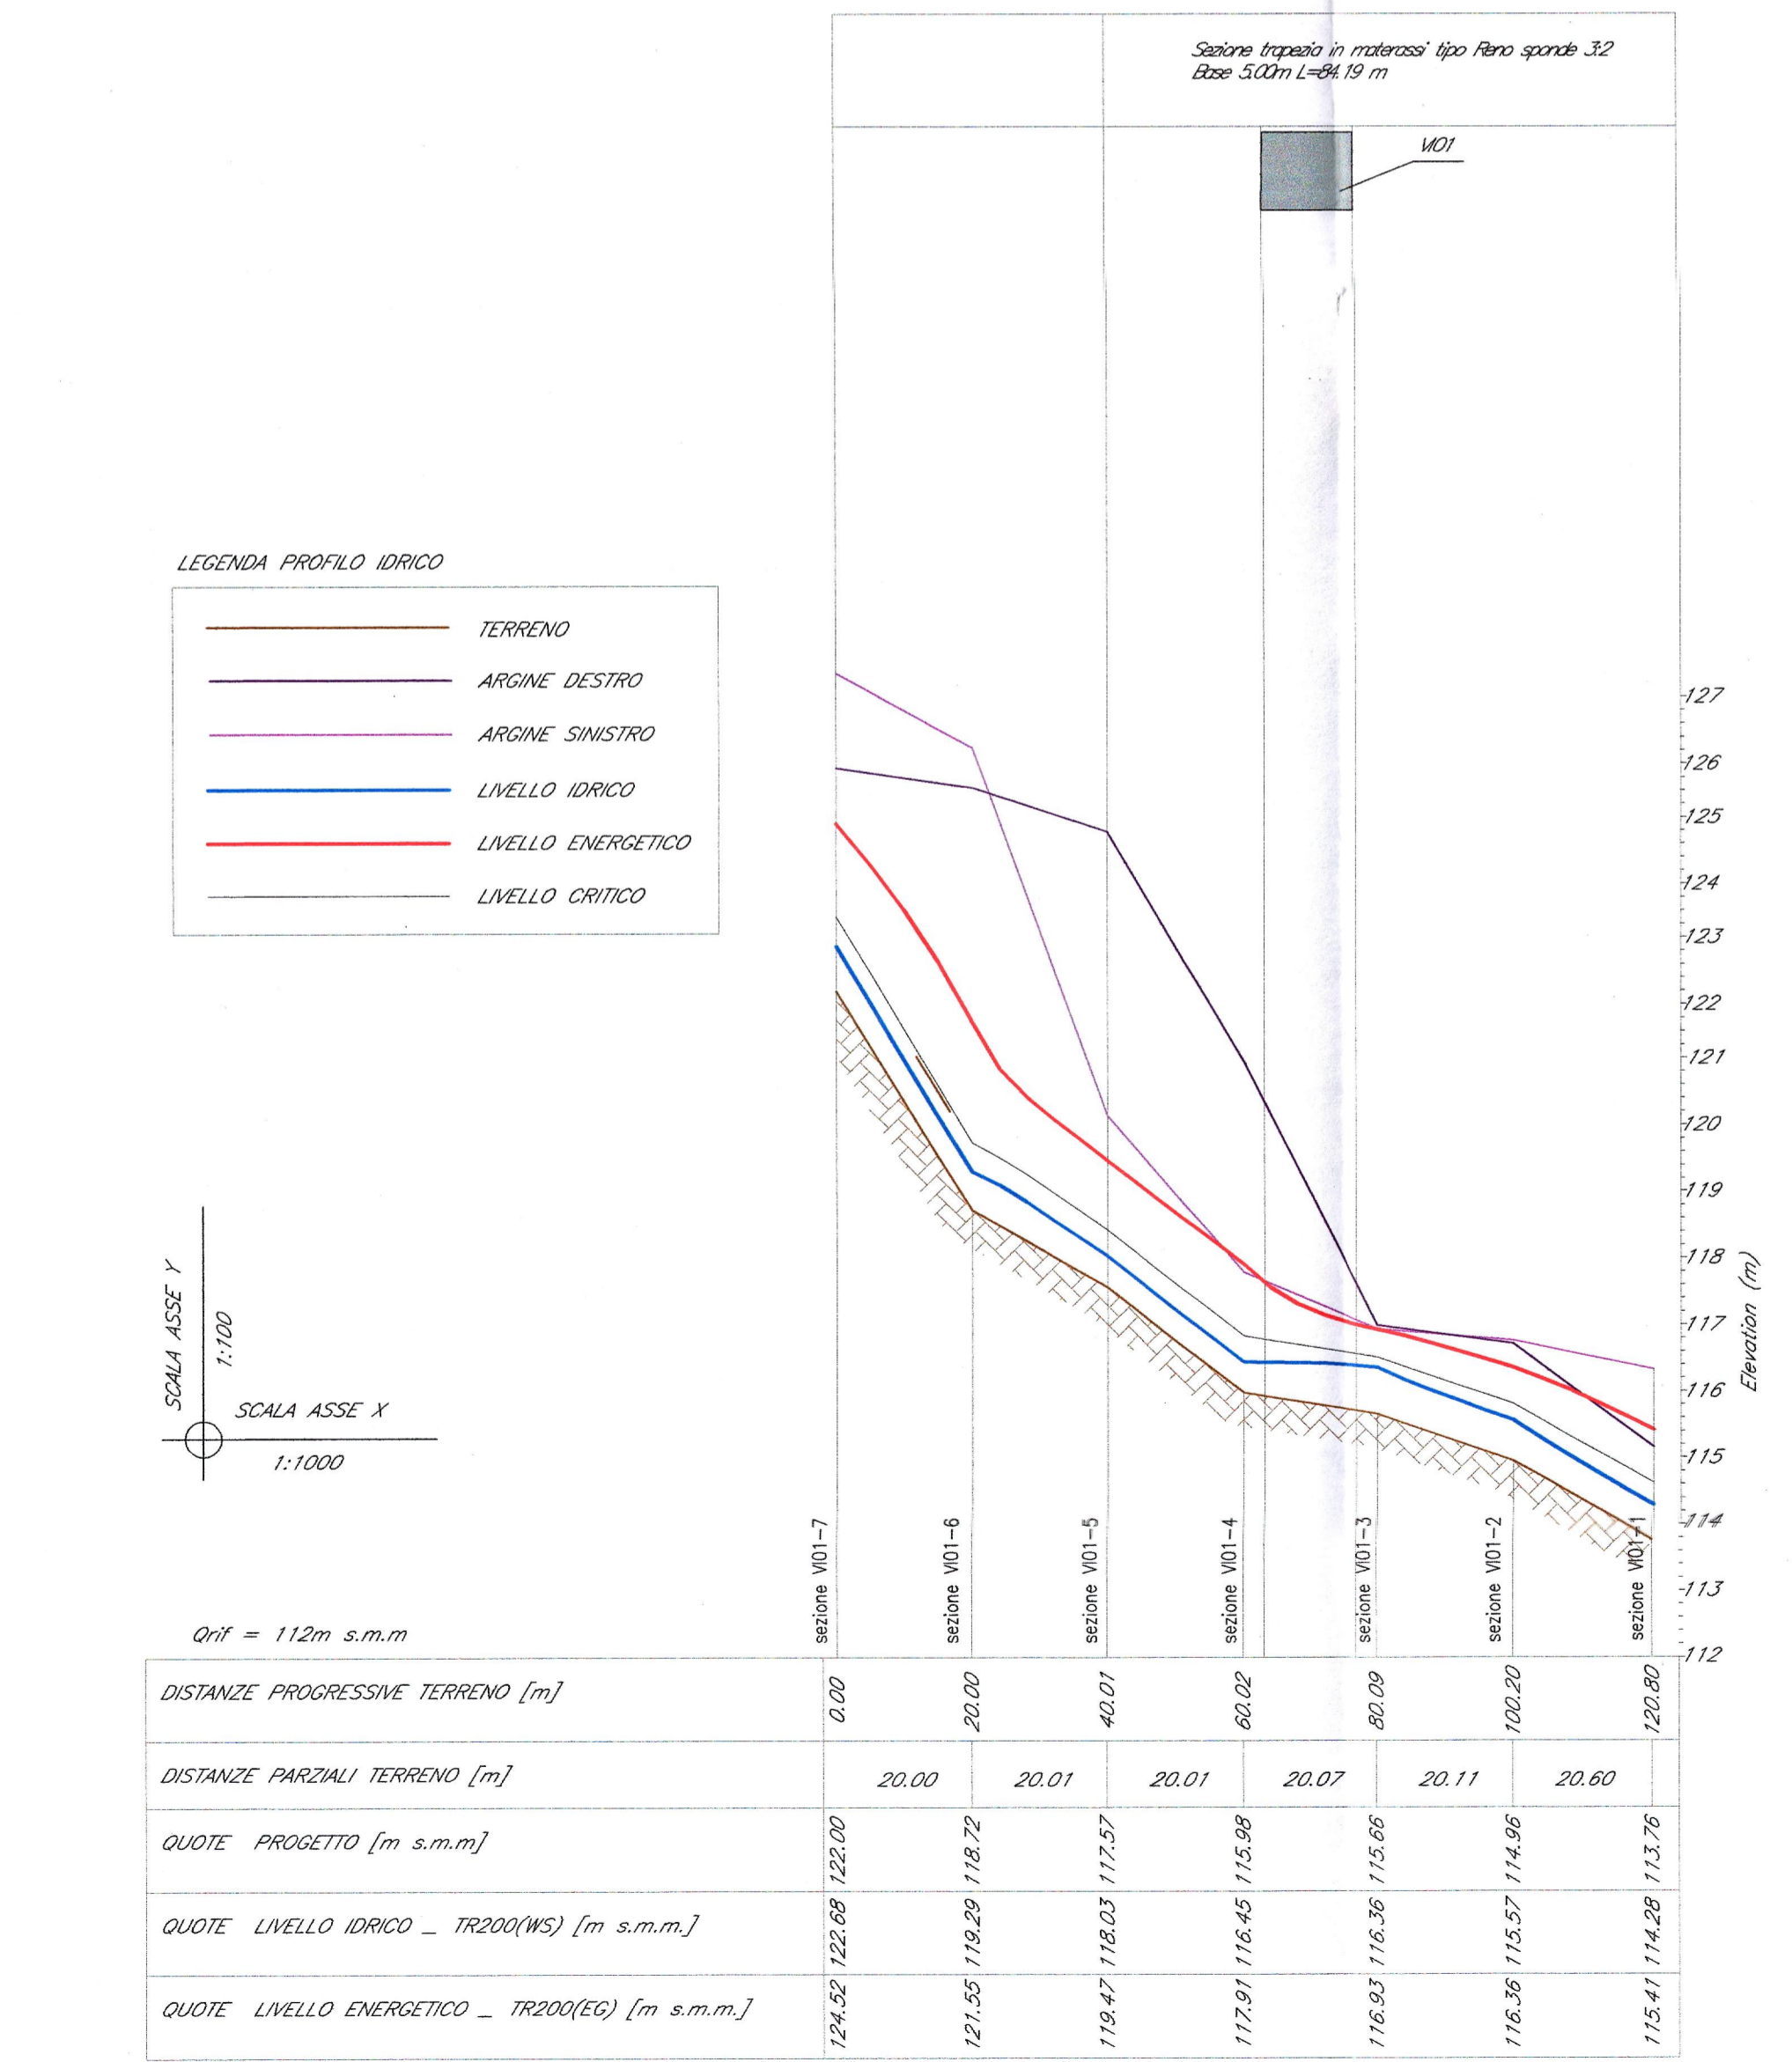


QUADRO D'UNIONE - Scala 1:200000

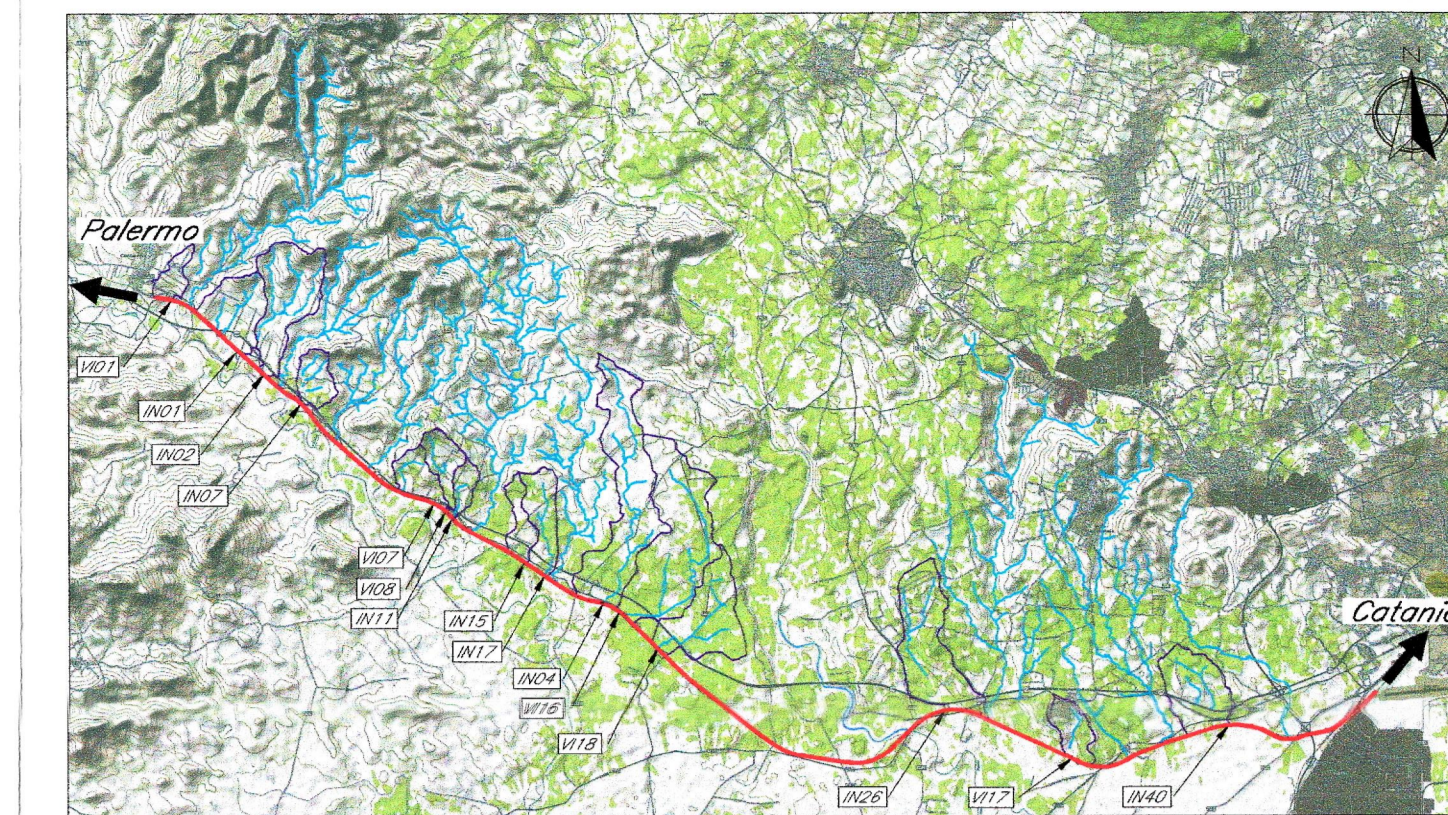

LEGENDA PLANIMETRIA:



LEGENDA SEZIONI:

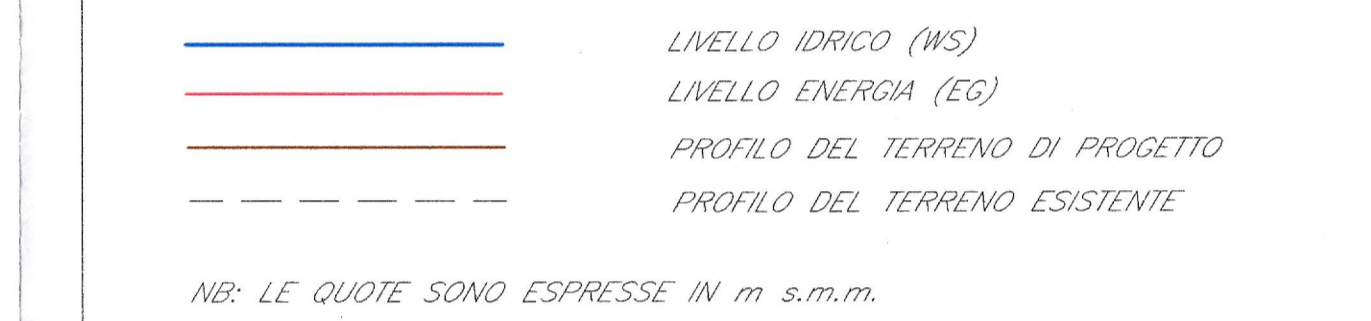

COMMITTENTE: RFI - RETE FERROVIARIA ITALIANA - GRUPPO FERROVIE DELLO STATO ITALIANE

PROGETTAZIONE: ITALFERR - GRUPPO FERROVIE DELLO STATO ITALIANE

DIRETTRICE FERROVIARIA MESSINA - CATANIA - PALERMO

NUOVO COLLEGAMENTO PALERMO - CATANIA

U.O. CORPO STRADALE E GEOTECNICA

PROGETTO DEFINITIVO

RADDOPPIO DELLA TRATTA BICOCCA - CATENANUOVA

IDROLOGIA E IDRAULICA

Riprificazione fosso esistente

Planimetria, profilo e sezioni trasversali VIO1

SCALA: varie

Rev.	Descrizione	Redatto	Data	Verificato	Data	Approvato	Data	Autorizzato Data
A	Emissione Esecutiva	Mason	Aprile 2016	[Signature]	Aprile 2016	[Signature]	Aprile 2016	[Signature] F. Sicoli Aprile 2016

n. Elab.: 156