


QUADRO D'UNIONE - Scala 1:200000

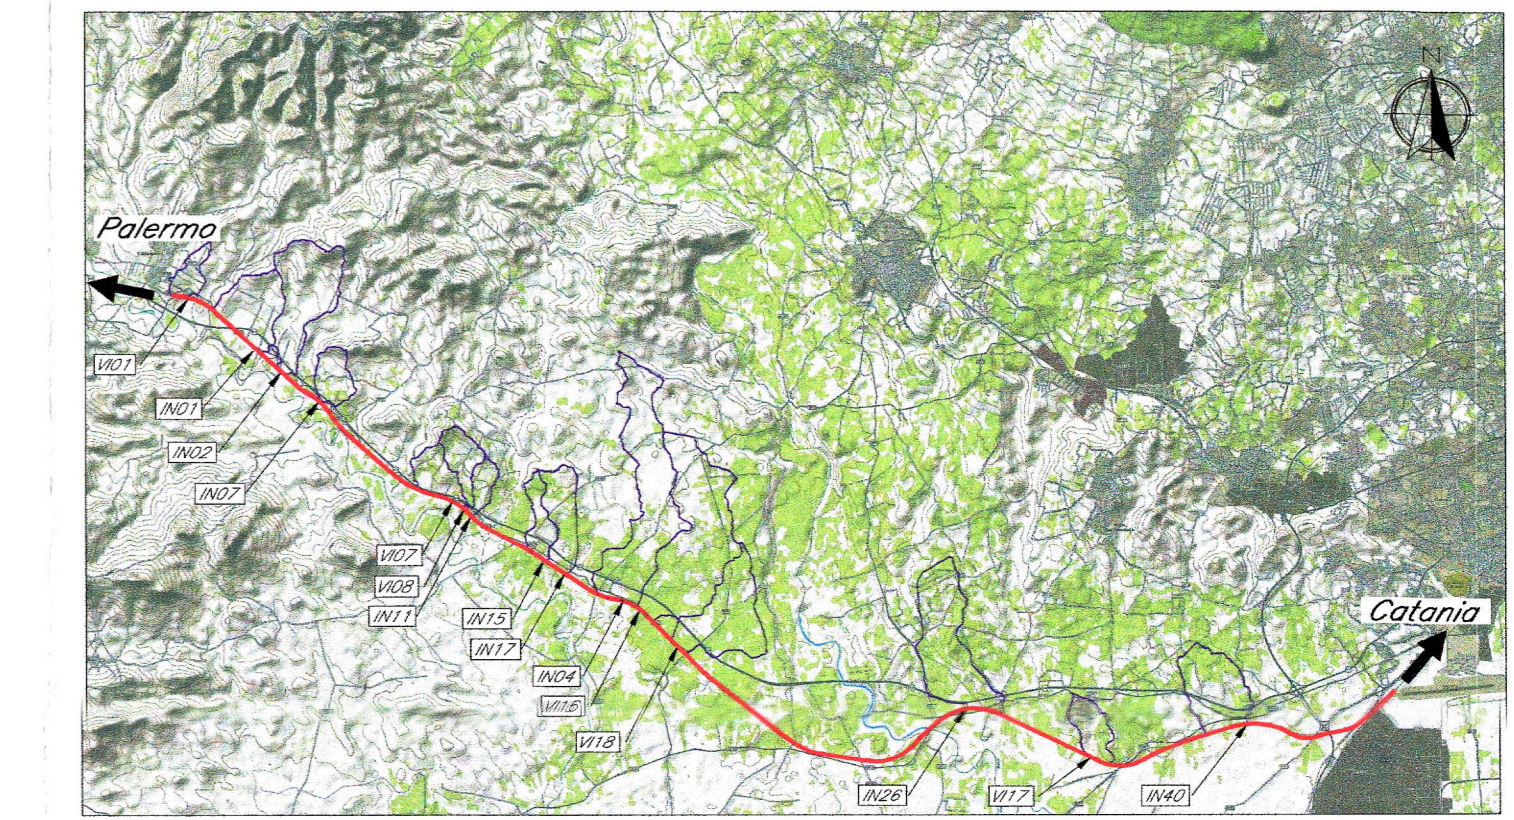


Linea Ferroviaria di progetto Bacini idrografici

LEGENDA PLANIMETRIA:



LEGENDA SEZIONI

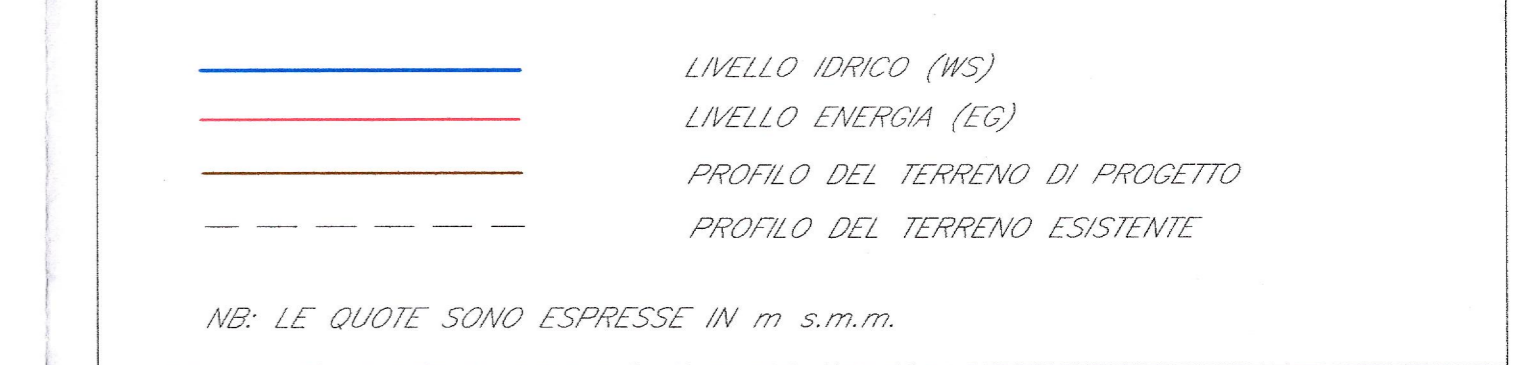

COMMITTENTE: **RFI** RETE FERROVIARIA ITALIANA GRUPPO FERROVIE DELLO STATO ITALIANE

PROGETTAZIONE: **ITALFERR** GRUPPO FERROVIE DELLO STATO ITALIANE

**DIRETTRICE FERROVIARIA MESSINA - CATANIA - PALERMO**  
**NUOVO COLLEGAMENTO PALERMO - CATANIA**  
**U.O. CORPO STRADALE E GEOTECNICA**  
**PROGETTO DEFINITIVO**  
**RADDOPPIO DELLA TRATTA BICOCCA - CATENANUOVA**

**IDROLOGIA E IDRAULICA**  
 Riprofilatura fosso esistente  
 Planimetria, profilo e sezioni trasversali  
 VI08

Rev.	Descrizione	Redatto	Data	Verificato	Data	Approvato	Data	Autorizzato Data
A	Emissione Esecutiva	Manon	Aprile 2018	[Signature]	Aprile 2018	[Signature]	Aprile 2018	F. Sesto Aprile 2018

n. Elab.: 159