


QUADRO D'UNIONE - Scala 1:200000

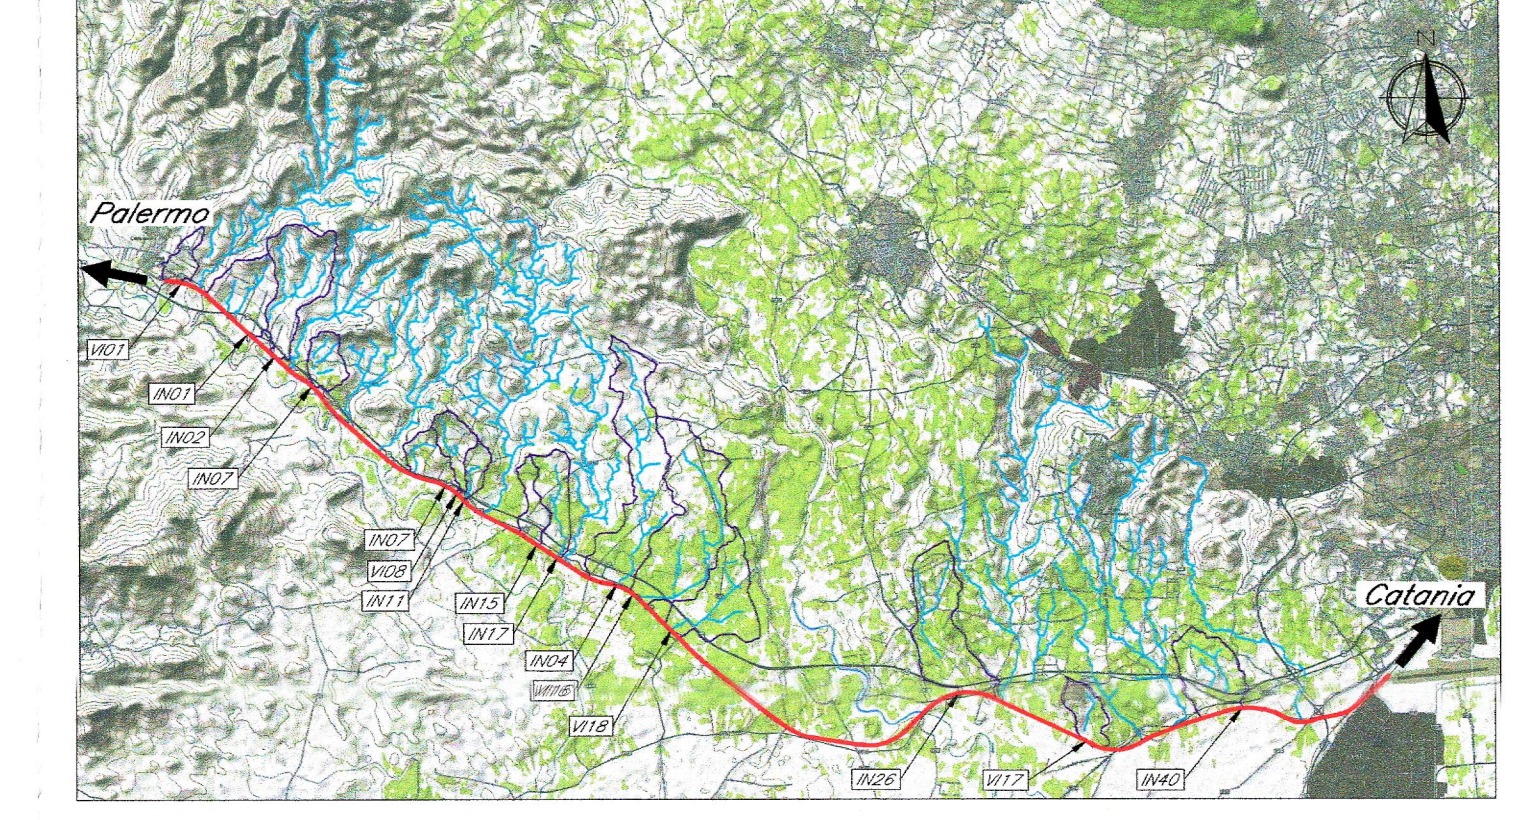


Linea Ferroviaria di progetto Bacini idrografici

LEGENDA PLANIMETRIA:



LEGENDA SEZIONI

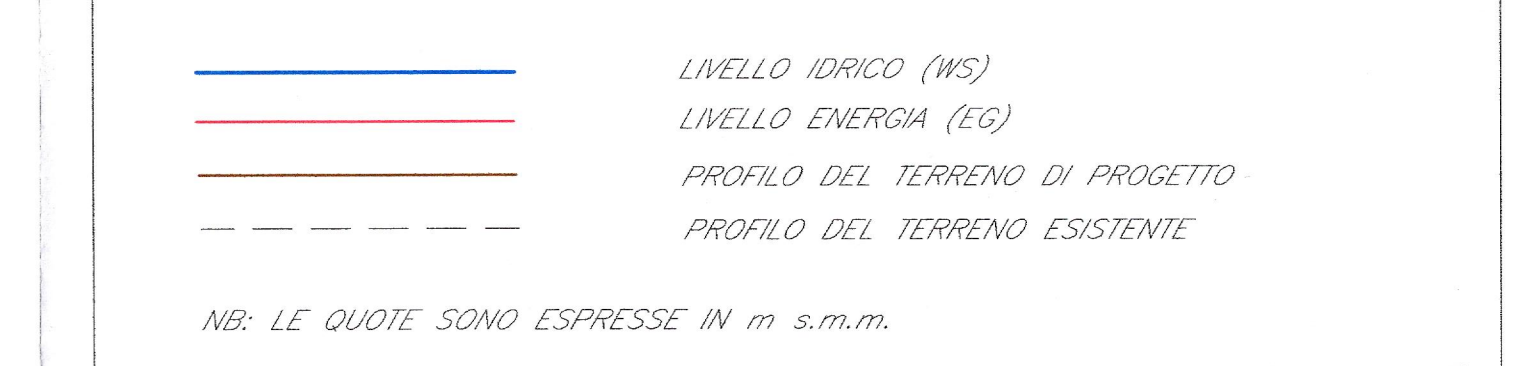

COMMITENTE: **RFI** RETE FERROVIARIA ITALIANA GRUPPO FERROVIE DELLO STATO ITALIANE

PROGETTAZIONE: **ITALFERR** GRUPPO FERROVIE DELLO STATO ITALIANE

DIRETTRICE FERROVIARIA MESSINA - CATANIA - PALERMO

NUOVO COLLEGAMENTO PALERMO - CATANIA

U.O. CORPO STRADALE E GEOTECNICA

PROGETTO DEFINITIVO

RADDOPPIO DELLA TRATTA BICOCCA - CATENANUOVA

IDROLOGIA E IDRAULICA

Riprofilatura fosso esistente

Planimetria, profilo e sezioni trasversali

IN11

SCALA: varie

COMMESSA LOTTO FASE ENTE TIPO DOC. OPERA/DISCIPLINA PROGR. REV.

RS0K 10 D 11 BZ ID0002 019 A

Rev.	Descrizione	Redatto	Data	Verificato	Data	Approvato	Data	Autorizzato Data
A	Emissione Emenda	Ubertini	Aprile 2016	F. Scatà	Aprile 2016	P. Cattaneo	Aprile 2016	F. Scatà Aprile 2016

n. Elab.: 160