


QUADRO D'UNIONE - Scala 1:20000

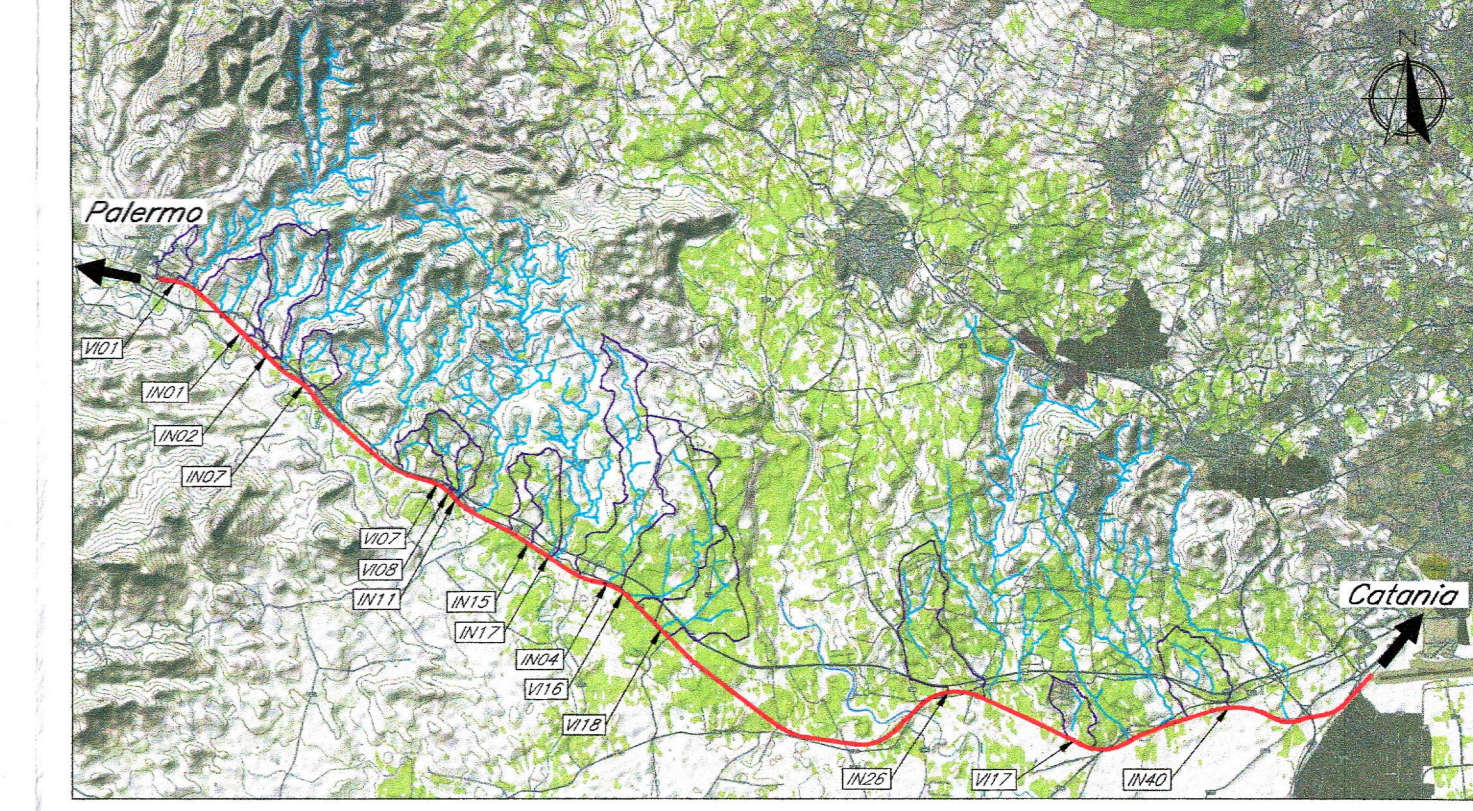

Linea Ferroviaria di progetto - Bacini idrografici

LEGENDA PLANIMETRIA:



LEGENDA SEZIONI



NR: LE QUOTE SONO ESPRESSE IN M S.M.M.

COMMITTENTE: **RFI** RETE FERROVIARIA ITALIANA

PROGETTAZIONE: **ITALFERR** GRUPPO FERROVIE DELLO STATO ITALIANE

DIRETTRICE FERROVIARIA MESSINA - CATANIA - PALERMO

NUOVO COLLEGAMENTO PALERMO - CATANIA

U.O. CORPO STRADALE E GEOTECNICA

PROGETTO DEFINITIVO

RADDOPPIO DELLA TRATTA BICOCCA - CATENANUOVA

IDROLOGIA E IDRAULICA

Riparificazione fosso esistente

Planimetria, profilo e sezioni trasversali

IN15

SCALA: varie

COMMESSA: R50K 10 D 11 BZ ID0002 020 A

Rev.	Descrizione	Redatto	Data	Verificato	Data	Approvato	Data	Autore
A	Emissione Definitiva	Manlio	Aprile 2016	[Signature]	Aprile 2016	[Signature]	Aprile 2016	[Signature]

n. Elab.: 161