


### NOTE

1) -

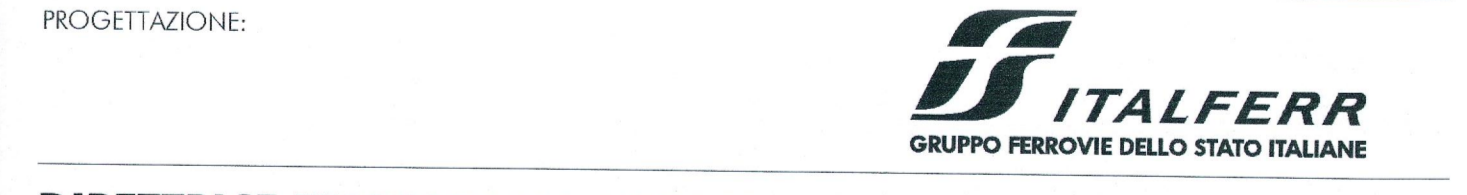

**DIRETTRICE FERROVIARIA MESSINA-CATANIA-PALERMO  
NUOVO COLLEGAMENTO PALERMO-CATANIA**

**U.O. PRODUZIONE CENTRO NORD**

**PROGETTO DEFINITIVO**

**RADDOPPIO DELLA TRATTA BICOCCA - CATENANUOVA**

**PLANIMETRIA GENERALE DI PROGETTO**

tav 1 di 9 - dal km 0+500 al km 5+350

SCALA: 1:5000

Rev.	Descrizione	Redatto	Data	Verificato	Data	Approvato	Data	Autorizzato	Data
A	Emissione Definitiva	M. Tassi	04/2018	C. ...	04/2018	C. ...	04/2018		

Stampato il 04/04/2018  
File: RSGK10D26P5F0001009C\_PLANIMETRIA DI PROGETTO - 5000.DWG n. Elab.: 141