


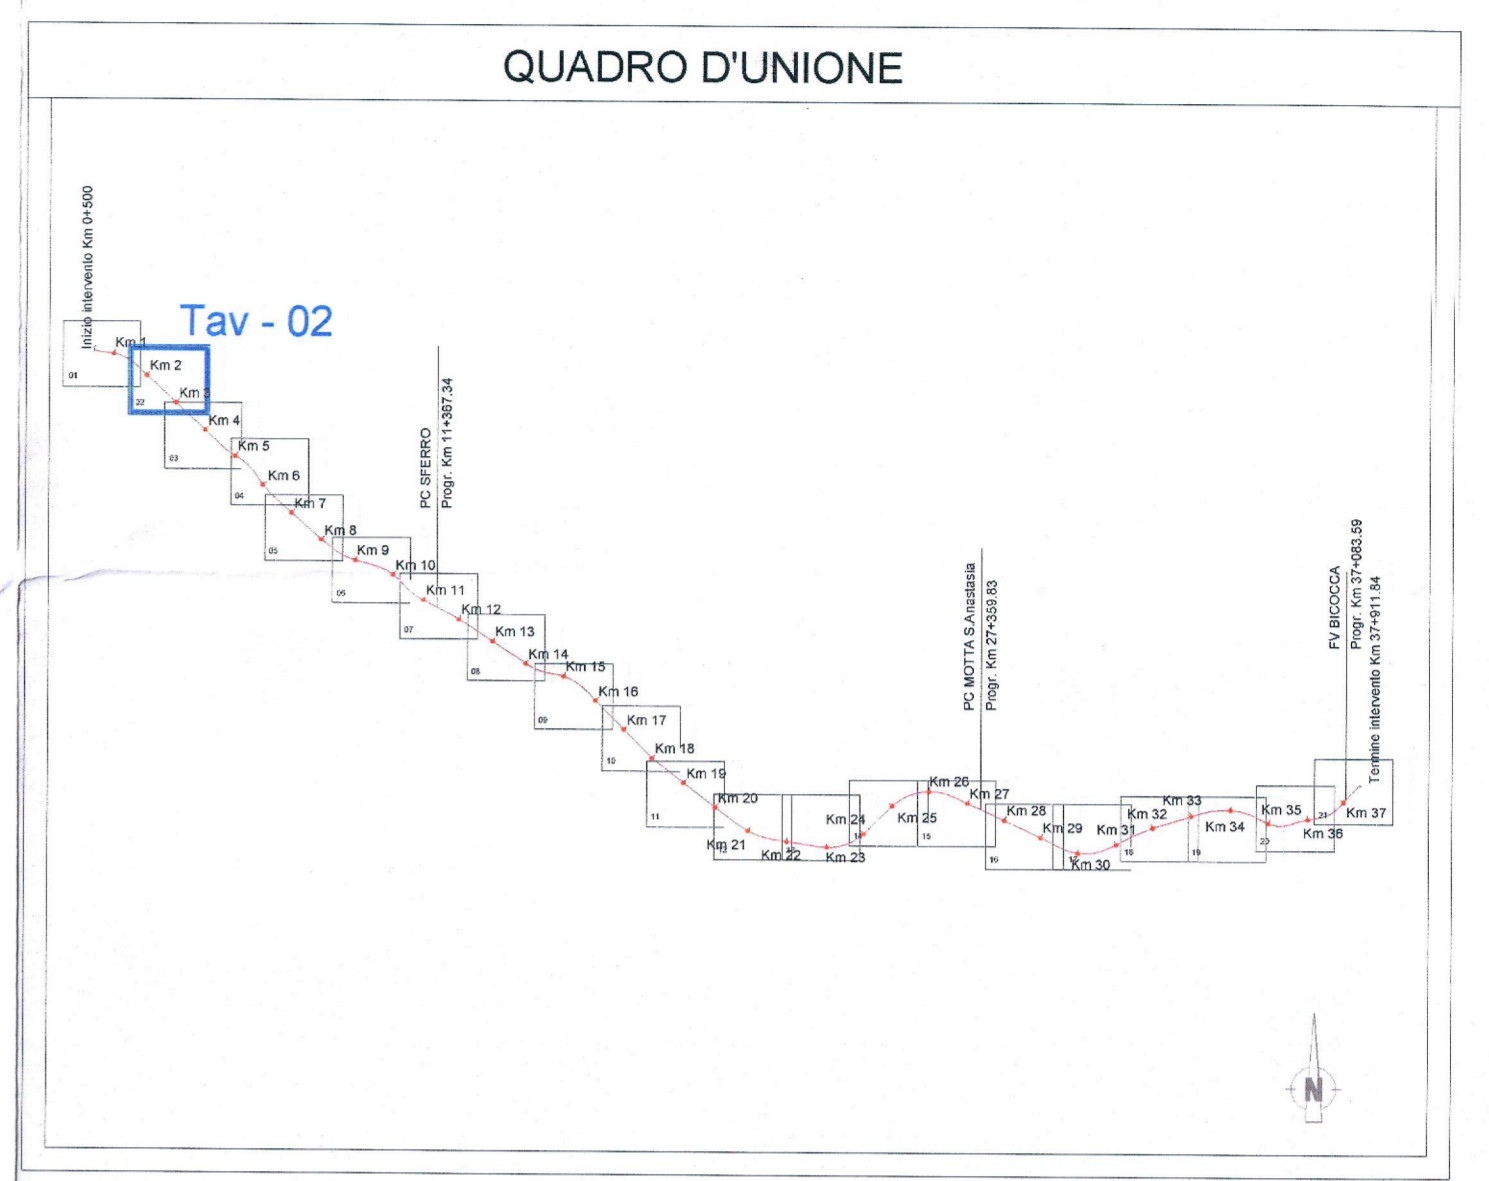

**LEGENDA TABELLINE FERROVIARIE**



**LEGENDA**

- NORD
- Binari di corsa interessati dal prog.
- Binari scalo interessati dal prog.
- Binari esistenti non interessati dal prog.
- PROGRESSIVA KM
- LIMITI AMMINISTRATIVI
- DIREZIONE

**NOTE**

1) -

COMMITTENTE:

PROGETTAZIONE:

**DIRETTRICE FERROVIARIA MESSINA-CATANIA-PALERMO  
NUOVO COLLEGAMENTO PALERMO-CATANIA**

**U.O. PRODUZIONE CENTRO NORD**

**PROGETTO DEFINITIVO**

**RADDOPPIO DELLA TRATTA BICOCCA - CATENANUOVA**

**PLANIMETRIA DI STATO ATTUALE**  
tav 2 di 21- Dal Km 197+600 al Km 199+500

SCALA: 1:2000

COMMESSA	LOTTO	FASE	ENTE	TIPO DOC.	OPERA/DISCIPLINA	PROG.	REV.
RS0K	10	D	26	P6	1F0002	002	A

Rev.	Descrizione	Redatto	Data	Verificato	Data	Approvato	Data	Autorizzato	Data
A	Emissione Definitiva	M. Tricci	04/2018	C. C.	04/2018	[Signature]	04/2018	[Signature]	04/2018

Stampato dal Servizio di progettazione ITALFERR S.p.A. ALBA s.r.l. n. Etab. 181

File: TAV\_01-07\_PLAN\_ESI 2000.DWG