


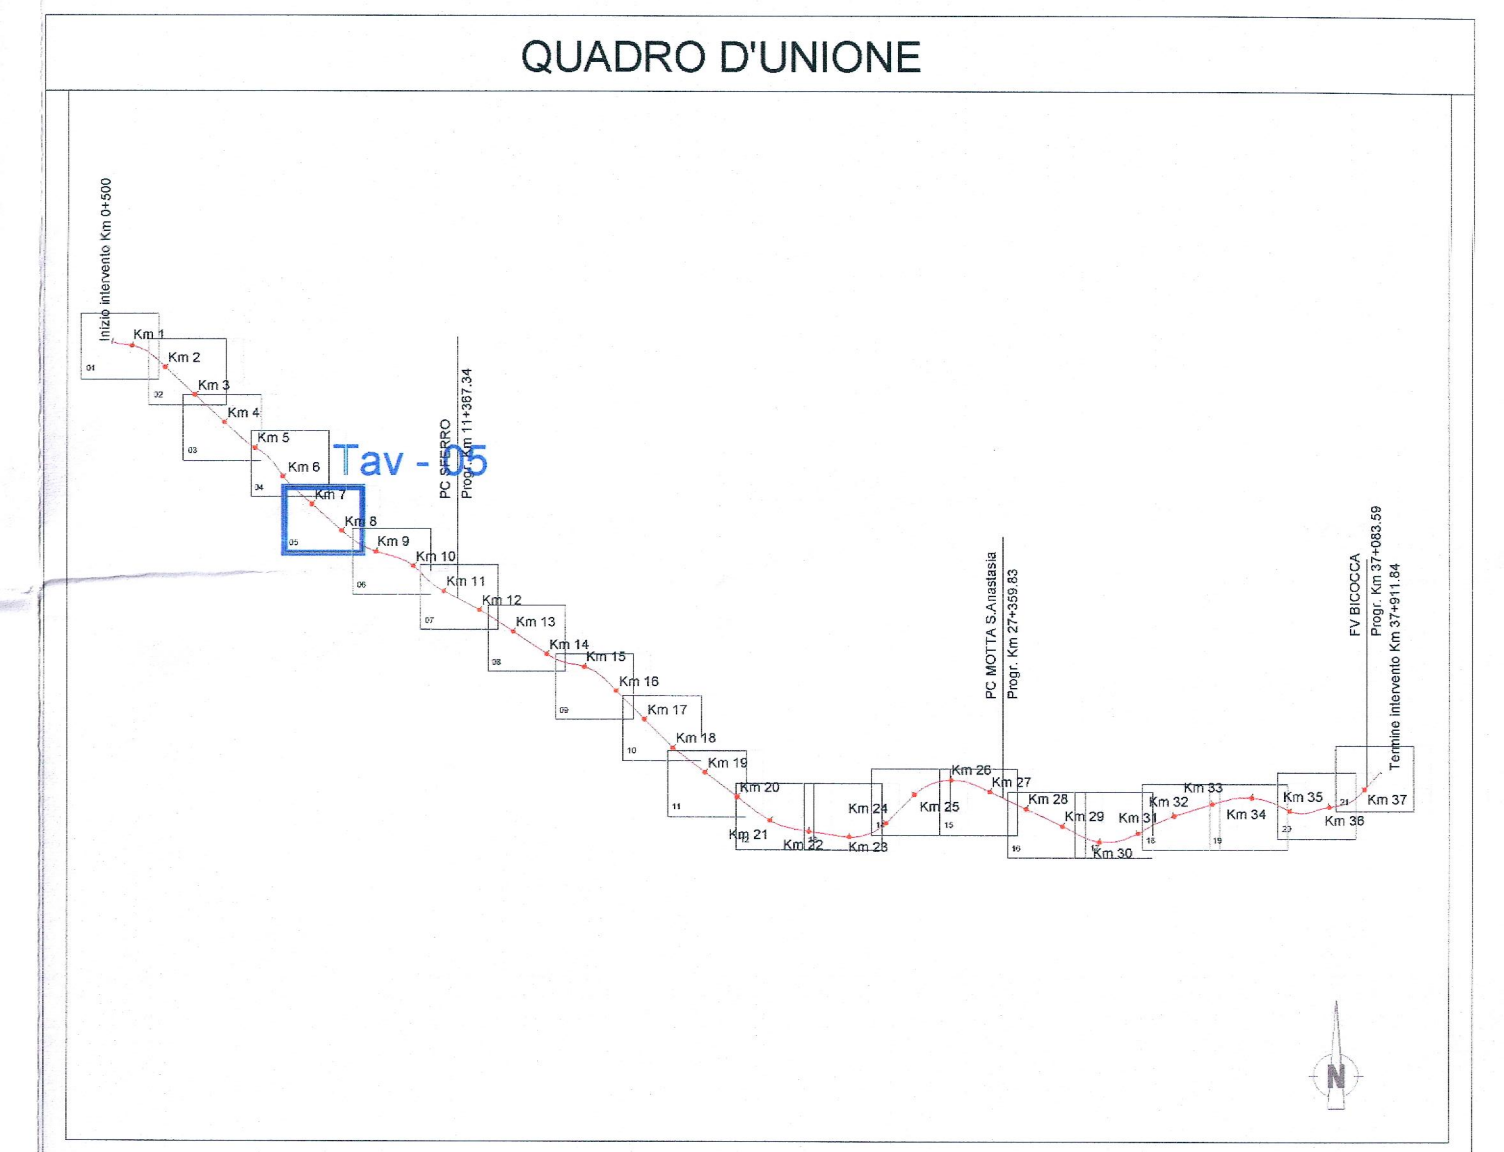

**LEGENDA TABELLINE FERROVIARIE**



**LEGENDA**

- NORD
- Binari di corsa interessati dal prog.
- Binari scalo interessati dal prog.
- Binari esistenti non interessati dal prog.
- PROGRESSIVA KM
- LIMITI AMMINISTRATIVI
- DIREZIONE

**NOTE**

1) -

COMMITTENTE:

PROGETTAZIONE:

**DIRETTRICE FERROVIARIA MESSINA-CATANIA-PALERMO  
NUOVO COLLEGAMENTO PALERMO-CATANIA**

**U.O. PRODUZIONE CENTRO NORD**

**PROGETTO DEFINITIVO**

**RADDOPPIO DELLA TRATTA BICOCCA - CATENANUOVA**

**PLANIMETRIA DI STATO ATTUALE**

tav 5 di 21 - Dal Km 202+600 al Km 204+700

SCALA: 1:2000

COMMESSA	LOTTO	FASE	ENTE	TIPO DOC.	CIPRA/DISCIPLINA	PROGR.	REV.
RSOK	10	D	26	P6	11F0002	005	A

Rev.	Descrizione	Redatto	Data	Verificato	Data	Approvato	Data	Autorizzato
A	Emissione Definitiva	M. Trasci	26 apr 2016	Q. Geronzi	05 apr 2016	[Signature]	05 apr 2016	[Signature]