


LEGENDA TABELLINE FERROVIARIE

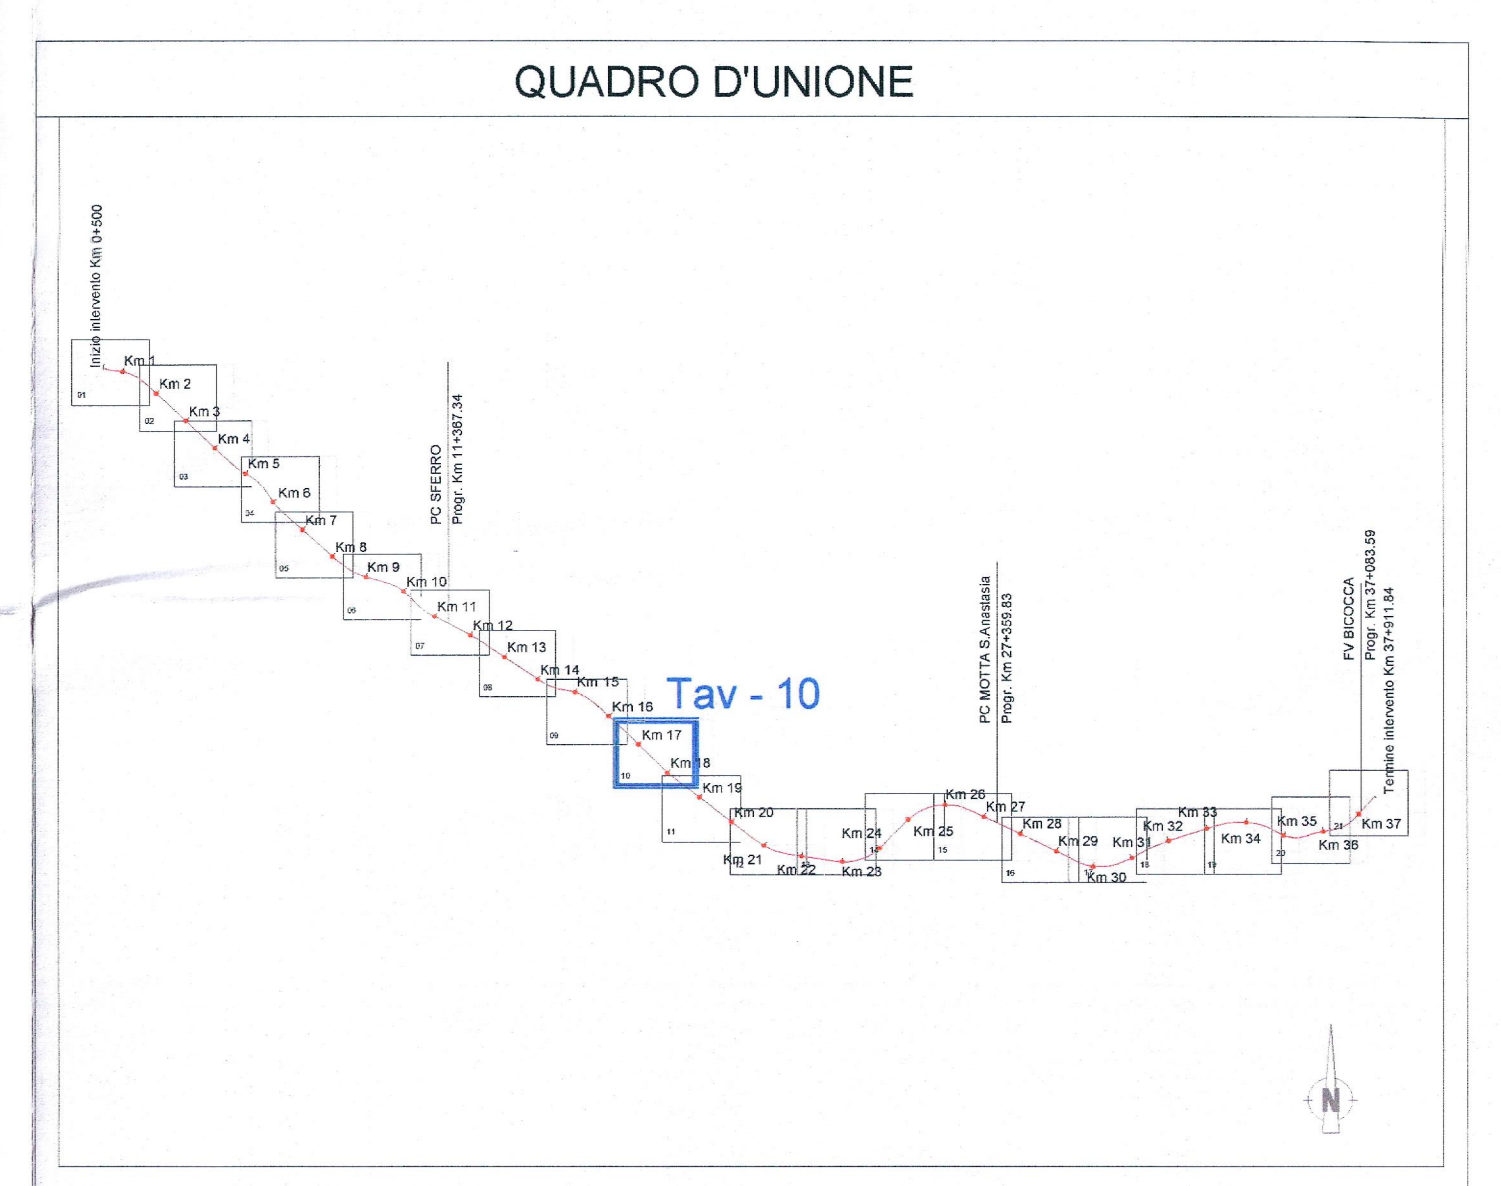

LEGENDA

- NORD
- Binari di corsa interessati dal prog.
- Binari scalo interessati dal prog.
- Binari esistenti non interessati dal prog.
- PROGRESSIVA KM
- LIMITI AMMINISTRATIVI
- DIREZIONE

NOTE

1) -

COMMITTENTE:

PROGETTAZIONE:

**DIRETTRICE FERROVIARIA MESSINA-CATANIA-PALERMO
NUOVO COLLEGAMENTO PALERMO-CATANIA**

U.O. PRODUZIONE CENTRO NORD

PROGETTO DEFINITIVO

RADDOPPIO DELLA TRATTA BICOCCA - CATENANUOVA

PLANIMETRIA DI STATO ATTUALE
tav 10 di 21 - Dal Km 212+500 al Km 214+700

SCALA: 1:2000

COMMESSA	LOTTO	FASE	ENTE	TIPO DOC.	OPERA/DISCIPLINA	PROGR.	REV.
RS0K	10	D	26	P6	IF0002	010	A

Rev.	Descrizione	Redatto	Data	Verificato	Data	Approvato	Data	Autorizzato	Data
A	Emissione Definitiva	M. Tosti	apr 2019	S. Quarta	apr 2019	[Signature]	apr 2019	[Signature]	apr 2019

Stampato dal Servizio: [Signature]

File: TAV_08-14_PLAN_ESI_2000.DWG di [Signature] n. Elob.: 189