





LEGENDA TABELLINE FERROVIARIE

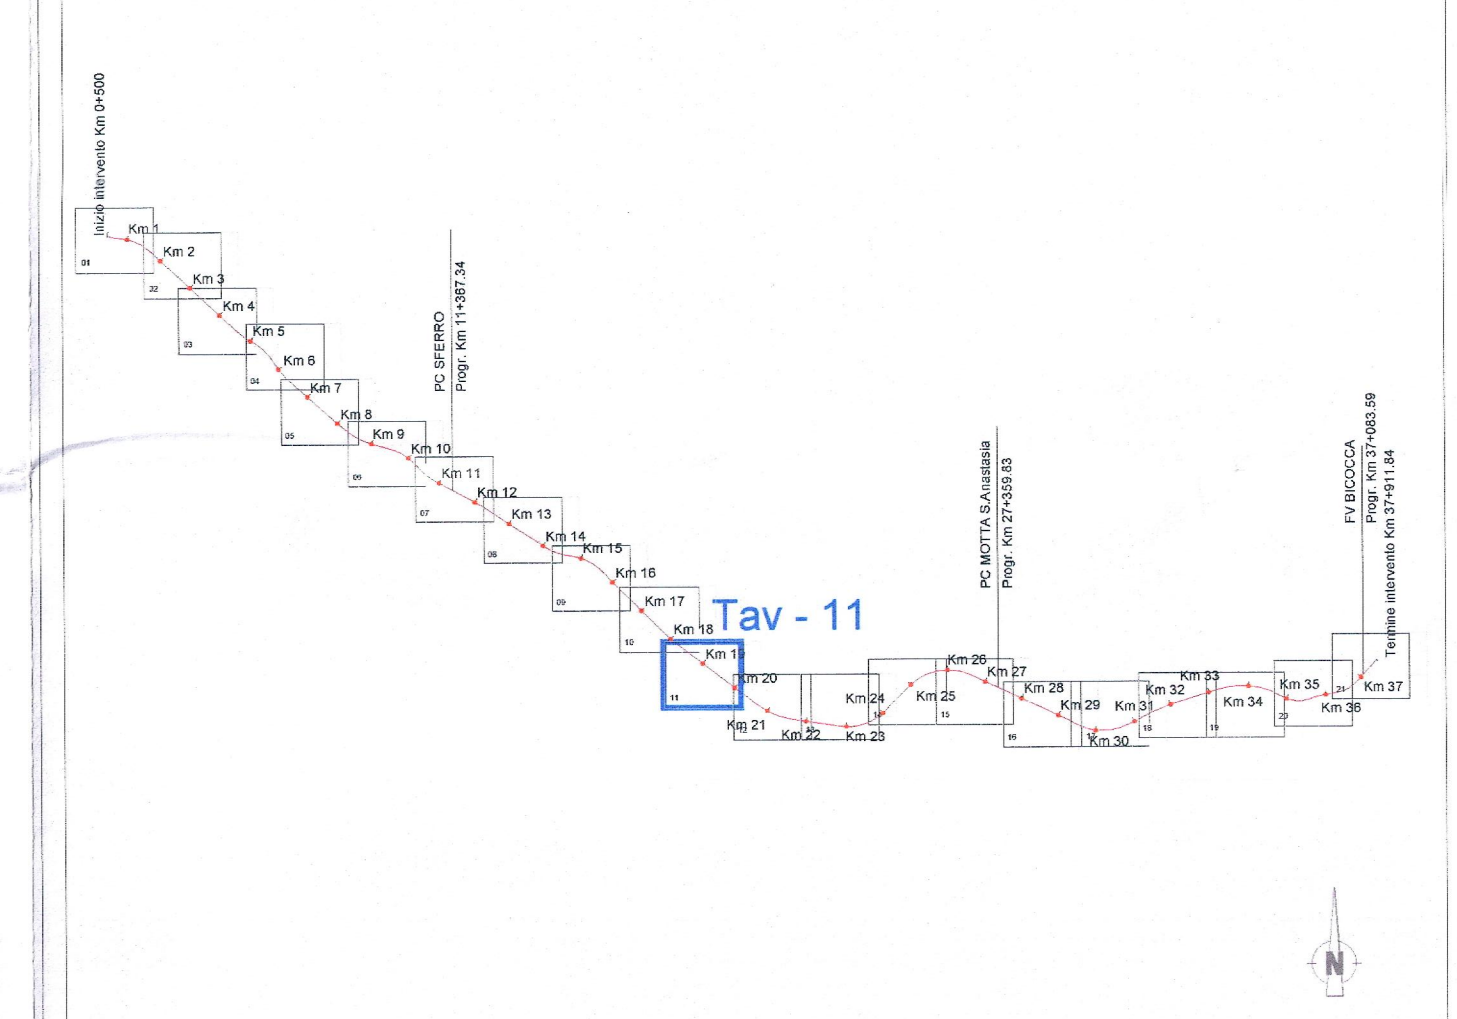

QUADRO D'UNIONE



LEGENDA

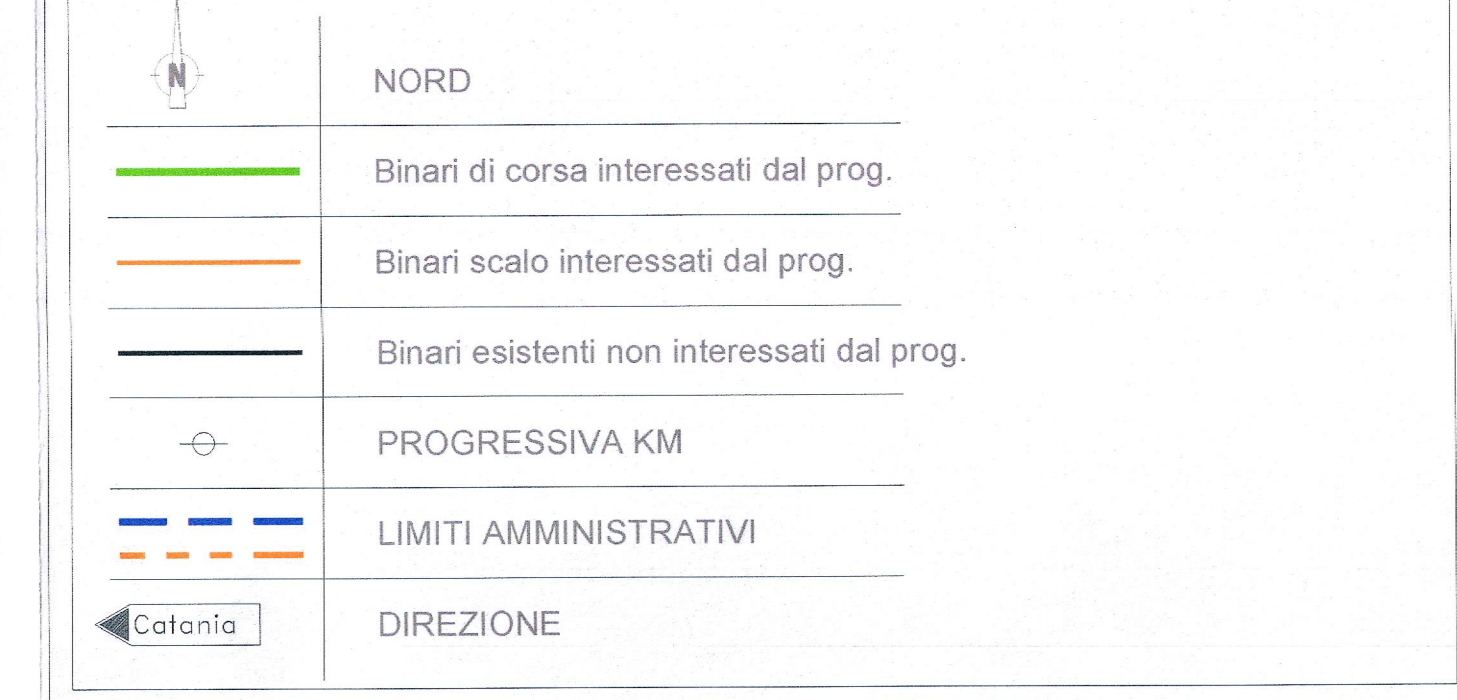


NOTE

1) -

COMMITTENTE:



PROGETTAZIONE:

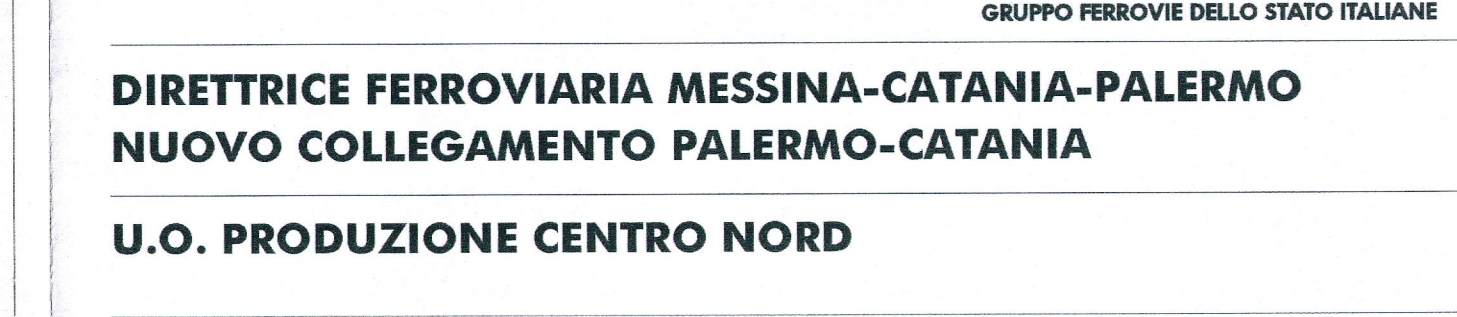

**DIRETTRICE FERROVIARIA MESSINA-CATANIA-PALERMO
NUOVO COLLEGAMENTO PALERMO-CATANIA
U.O. PRODUZIONE CENTRO NORD**

**PROGETTO DEFINITIVO
RADDOPPIO DELLA TRATTA BICOCCA - CATENANUOVA**

PLANIMETRIA DI STATO ATTUALE
tav 11 di 21 - Dal Km 214+400 al Km 216+400

COMMESSA	LOTTO	FASE	ENTE	TIPO DOC.	OPERA/DISCIPLINA	PROGR.	REV.
RSOK	10	D	26	P6	IF0002	011	A

Rev.	Descrizione	Redatto	Data	Verificato	Data	Approvato	Data	Autorizzato	Data
A	Emissione Definitiva	M. Tassi	apr 2016	C. G.	apr 2016	[Signature]	apr 2016	[Signature]	apr 2016