


**LEGENDA TABELLINE FERROVIARIE**

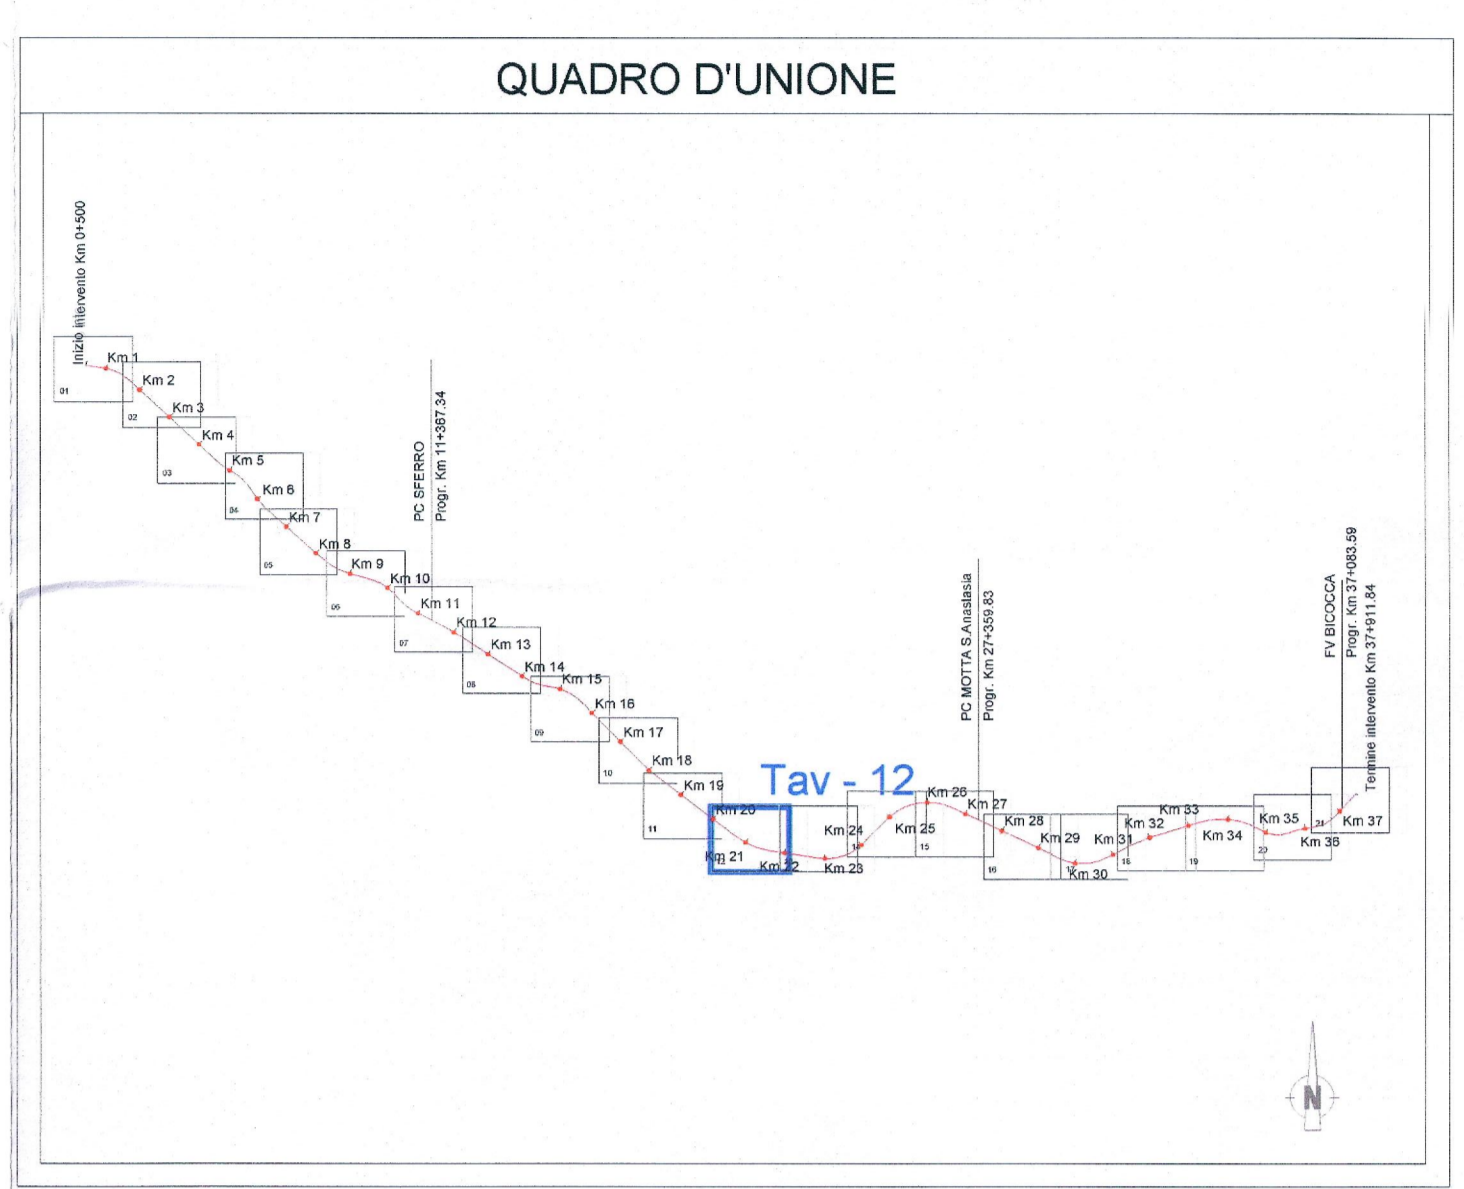

**LEGENDA**

	NORD
	Binari di corsa interessati dal prog.
	Binari scalo interessati dal prog.
	Binari esistenti non interessati dal prog.
	PROGRESSIVA KM
	LIMITI AMMINISTRATIVI
	DIREZIONE

**NOTE**

1) -

COMMITTENTE:

PROGETTAZIONE:

**DIRETTRICE FERROVIARIA MESSINA-CATANIA-PALERMO  
NUOVO COLLEGAMENTO PALERMO-CATANIA  
U.O. PRODUZIONE CENTRO NORD**

**PROGETTO DEFINITIVO**

**RADDOPPIO DELLA TRATTA BICOCCA - CATENANUOVA**

**PLANIMETRIA DI STATO ATTUALE**  
tav 12 di 21 - Dal Km 216+200 al Km 218+300

SCALA: 1:2000

COMMESSA	LOTTO	FASE	ENTE	TIPO DOC.	OPERA/DISCIPLINA	PROGR.	REV.
RS0K	10	D	26	P6	IF0002	012	A

Rev.	Descrizione	Redatto	Data	Verificato	Data	Approvato	Data	AutORIZZATO	DATA
A	Emissione Definitiva	M. Tassi	04/2010	G. Calv	04/2010	Calv	04/2010	F. J. J. J.	04/2010