


LEGGENDA TABELLINE FERROVIARIE



QUADRO D'UNIONE

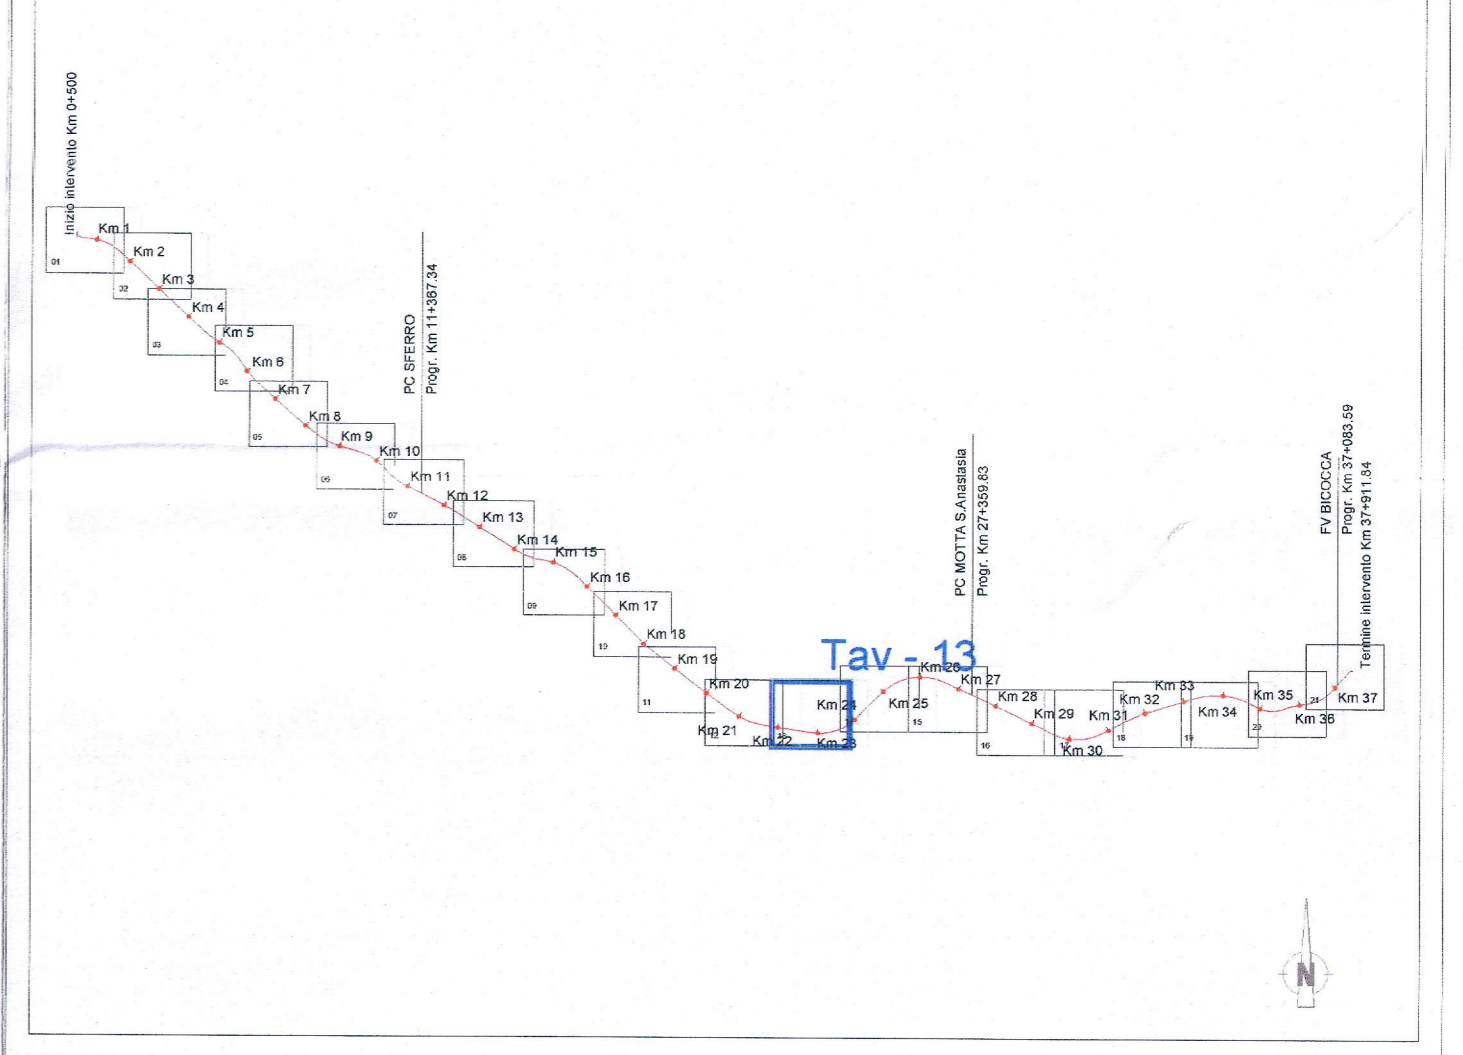

LEGGENDA

- NORD
- Binari di corsa interessati dal prog.
- Binari scalo interessati dal prog.
- Binari esistenti non interessati dal prog.
- PROGRESSIVA KM
- LIMITI AMMINISTRATIVI
- DIREZIONE

NOTE

1) -

COMMITTENTE:  
**RFI**  
 RETE FERROVIARIA ITALIANA  
 GRUPPO FERROVIE DELLO STATO ITALIANE

PROGETTAZIONE:  
**ITALFERR**  
 GRUPPO FERROVIE DELLO STATO ITALIANE

**DIRETTRICE FERROVIARIA MESSINA-CATANIA-PALERMO  
 NUOVO COLLEGAMENTO PALERMO-CATANIA  
 U.O. PRODUZIONE CENTRO NORD**

**PROGETTO DEFINITIVO  
 RADDOPPIO DELLA TRATTA BICOCCA - CATENANUOVA**

**PLANIMETRIA DI STATO ATTUALE**  
 tav 13 di 21 - Dal Km 218+100 al Km 220+000

SCALA:  
 1:2000

COMMESSA	LOTTO	FUSO	ENTE	TIPO DOC.	OPERA/DISCIPLINA	PROGR.	REV.
RSOK	10	D	26	PC	IF0002	013	A

Rev.	Descrizione	Redatto	Data	Verificato	Data	Approvato	Data	Autorizzato	Data
A	Emissione Definitiva	M. Trinci	apr 2016	Q.uel	apr 2016	[Signature]	apr 2016	[Signature]	apr 2016

