




LEGENDA TABELLINE FERROVIARIE

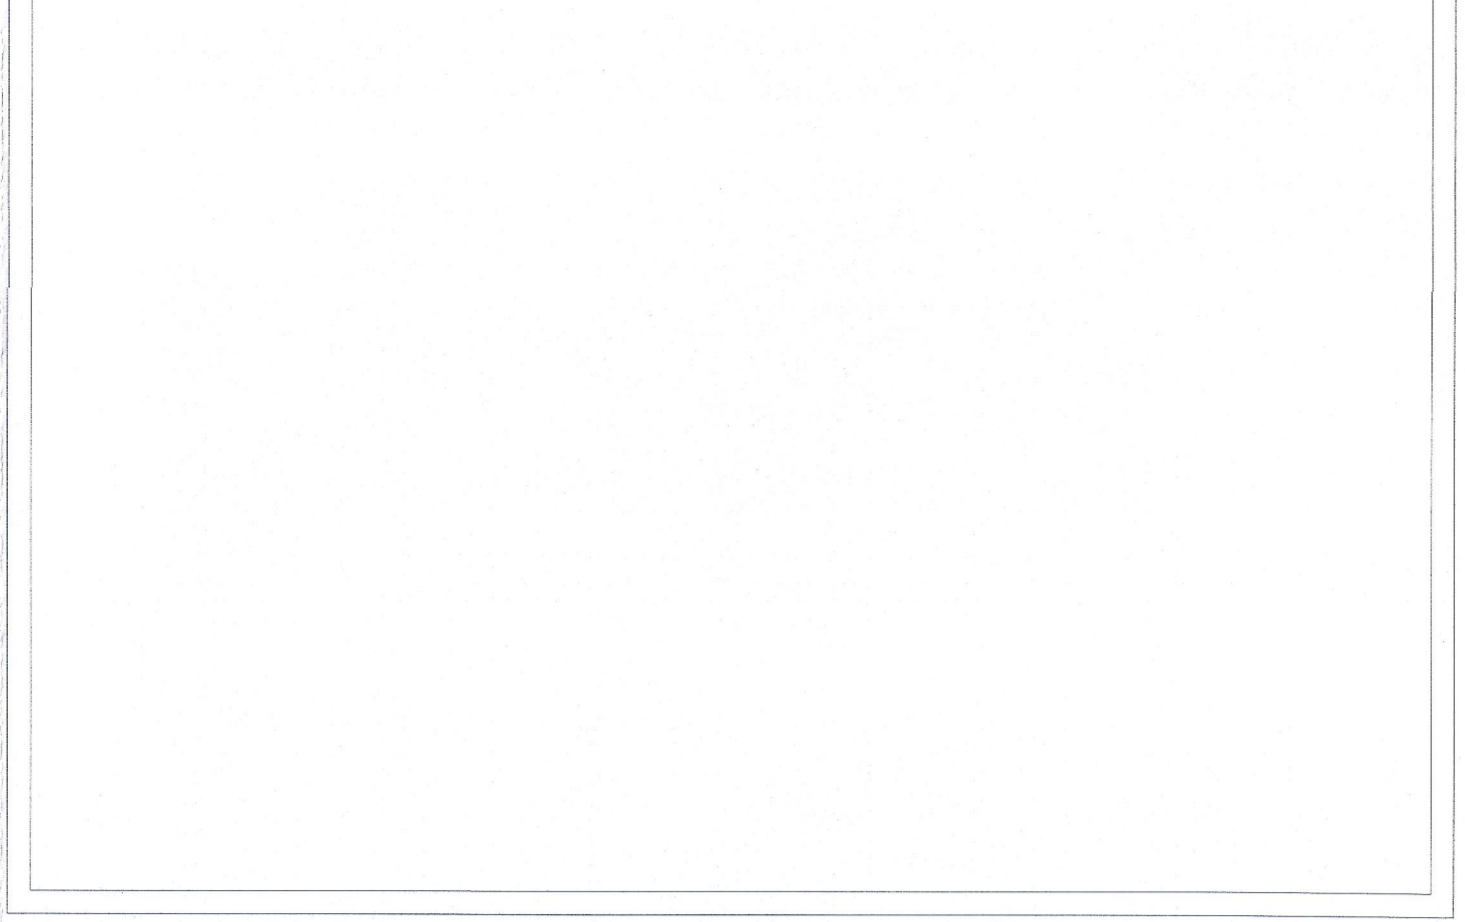

QUADRO D'UNIONE

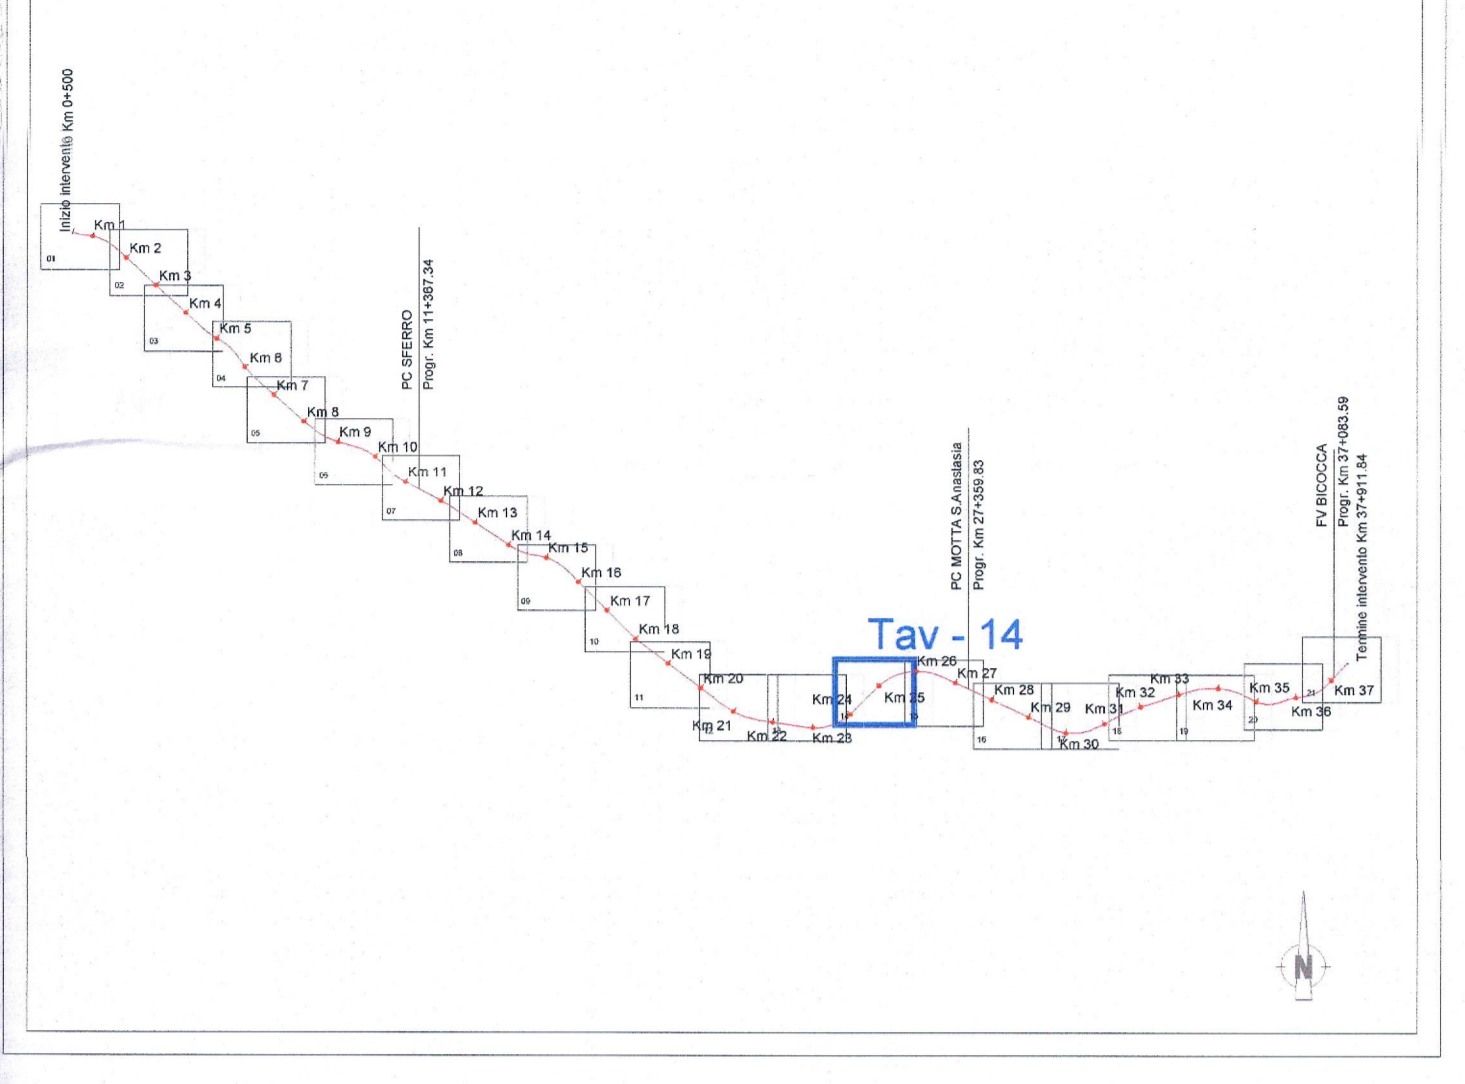

LEGENDA

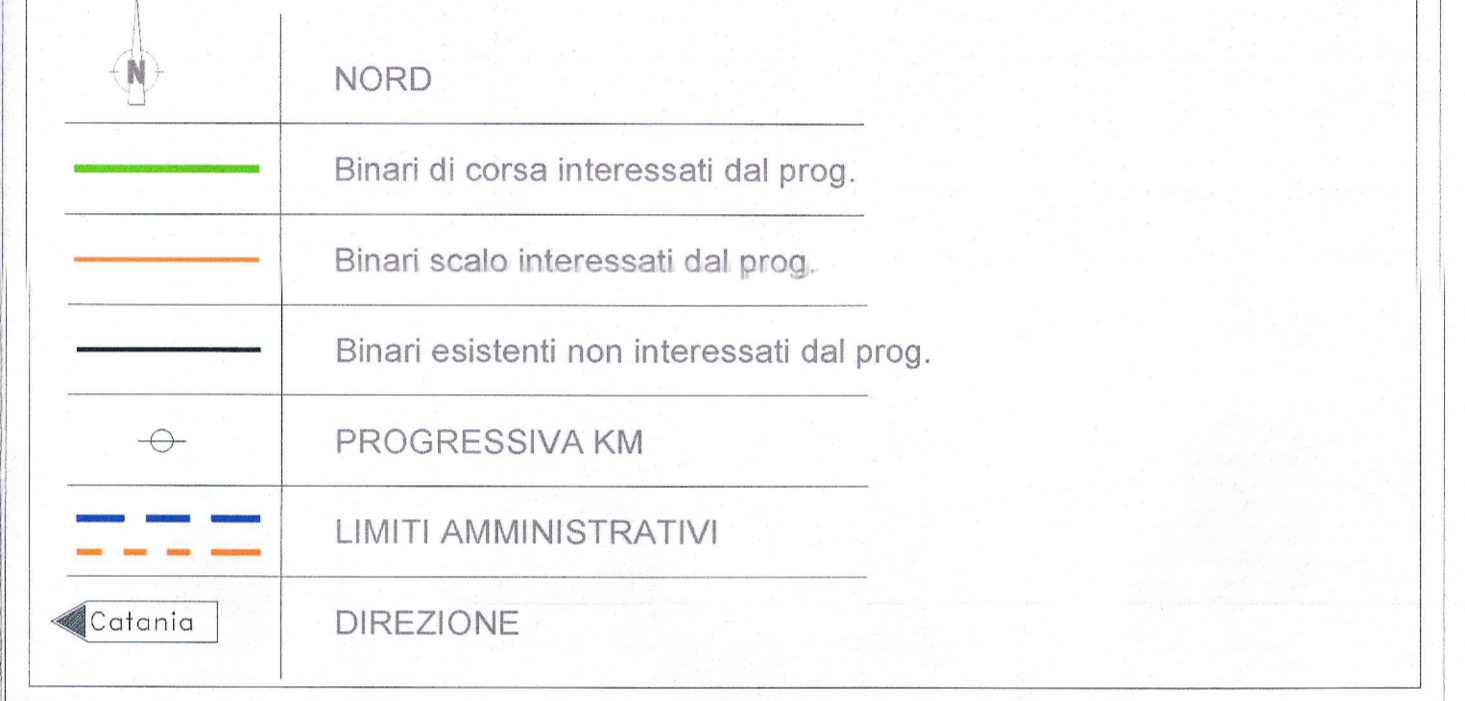

NOTE

1) -

COMMITTENTE:
RFI
 R.F.E. FERROVIARIA ITALIANA
 GRUPPO FERROVIE DELLO STATO ITALIANE

PROGETTAZIONE:
ITALFERR
 GRUPPO FERROVIE DELLO STATO ITALIANE

DIRETTRICE FERROVIARIA MESSINA-CATANIA-PALERMO
NUOVO COLLEGAMENTO PALERMO-CATANIA
U.O. PRODUZIONE CENTRO NORD

PROGETTO DEFINITIVO
RADDOPPIO DELLA TRATTA BICOCCA - CATENANUOVA

PLANIMETRIA DI STATO ATTUALE
 tav 14 di 21 - Dal Km **219,800** al Km **222,100**

SCALA: 1:2000

| COMMESSA | LOTTO | FASE | ENTE | TIPO DOC. | OPERA/DISCIPLINA | PROGR. | REV. |
|----------|-------|------|------|-----------|------------------|--------|------|
| RSOK | 10 | D | 26 | P6 | IF0002 | 014 | A |

| Revis. | Descrizione | Redatto | Data | Verificato | Data | Approvato | Data | Autorizzato | Data |
|--------|----------------------|---------|---------|------------|---------|-----------|---------|-------------|---------|
| A | Emissione Definitiva | | 01/2016 | | 01/2016 | | 01/2016 | | 01/2016 |